



STADIUM	PROJEKT WYKONAWCZY	DATA:
BRANŻA	ARCHITEKTURA	VII 2011
TEMAT:	Wymiana stolarki okiennej Olsztyn - Kortowo ul. Plac Łódzki 2	SKALA:
RYSUNEK:	Rozmieszczenie projektowanych okien	1:200
PROJEKTOWAŁ:	NR UPRAWNIENI:	PODPIS:
arch. Maciej Deja	upr. bud. nr 74/81/OL	arch. Tomasz Żabiński
SPRAWDZIŁ:	NR UPRAWNIENI:	PODPIS:
arch. Anita Świat-Tekielska	upr. bud. nr 9/WMOKK/2007	29

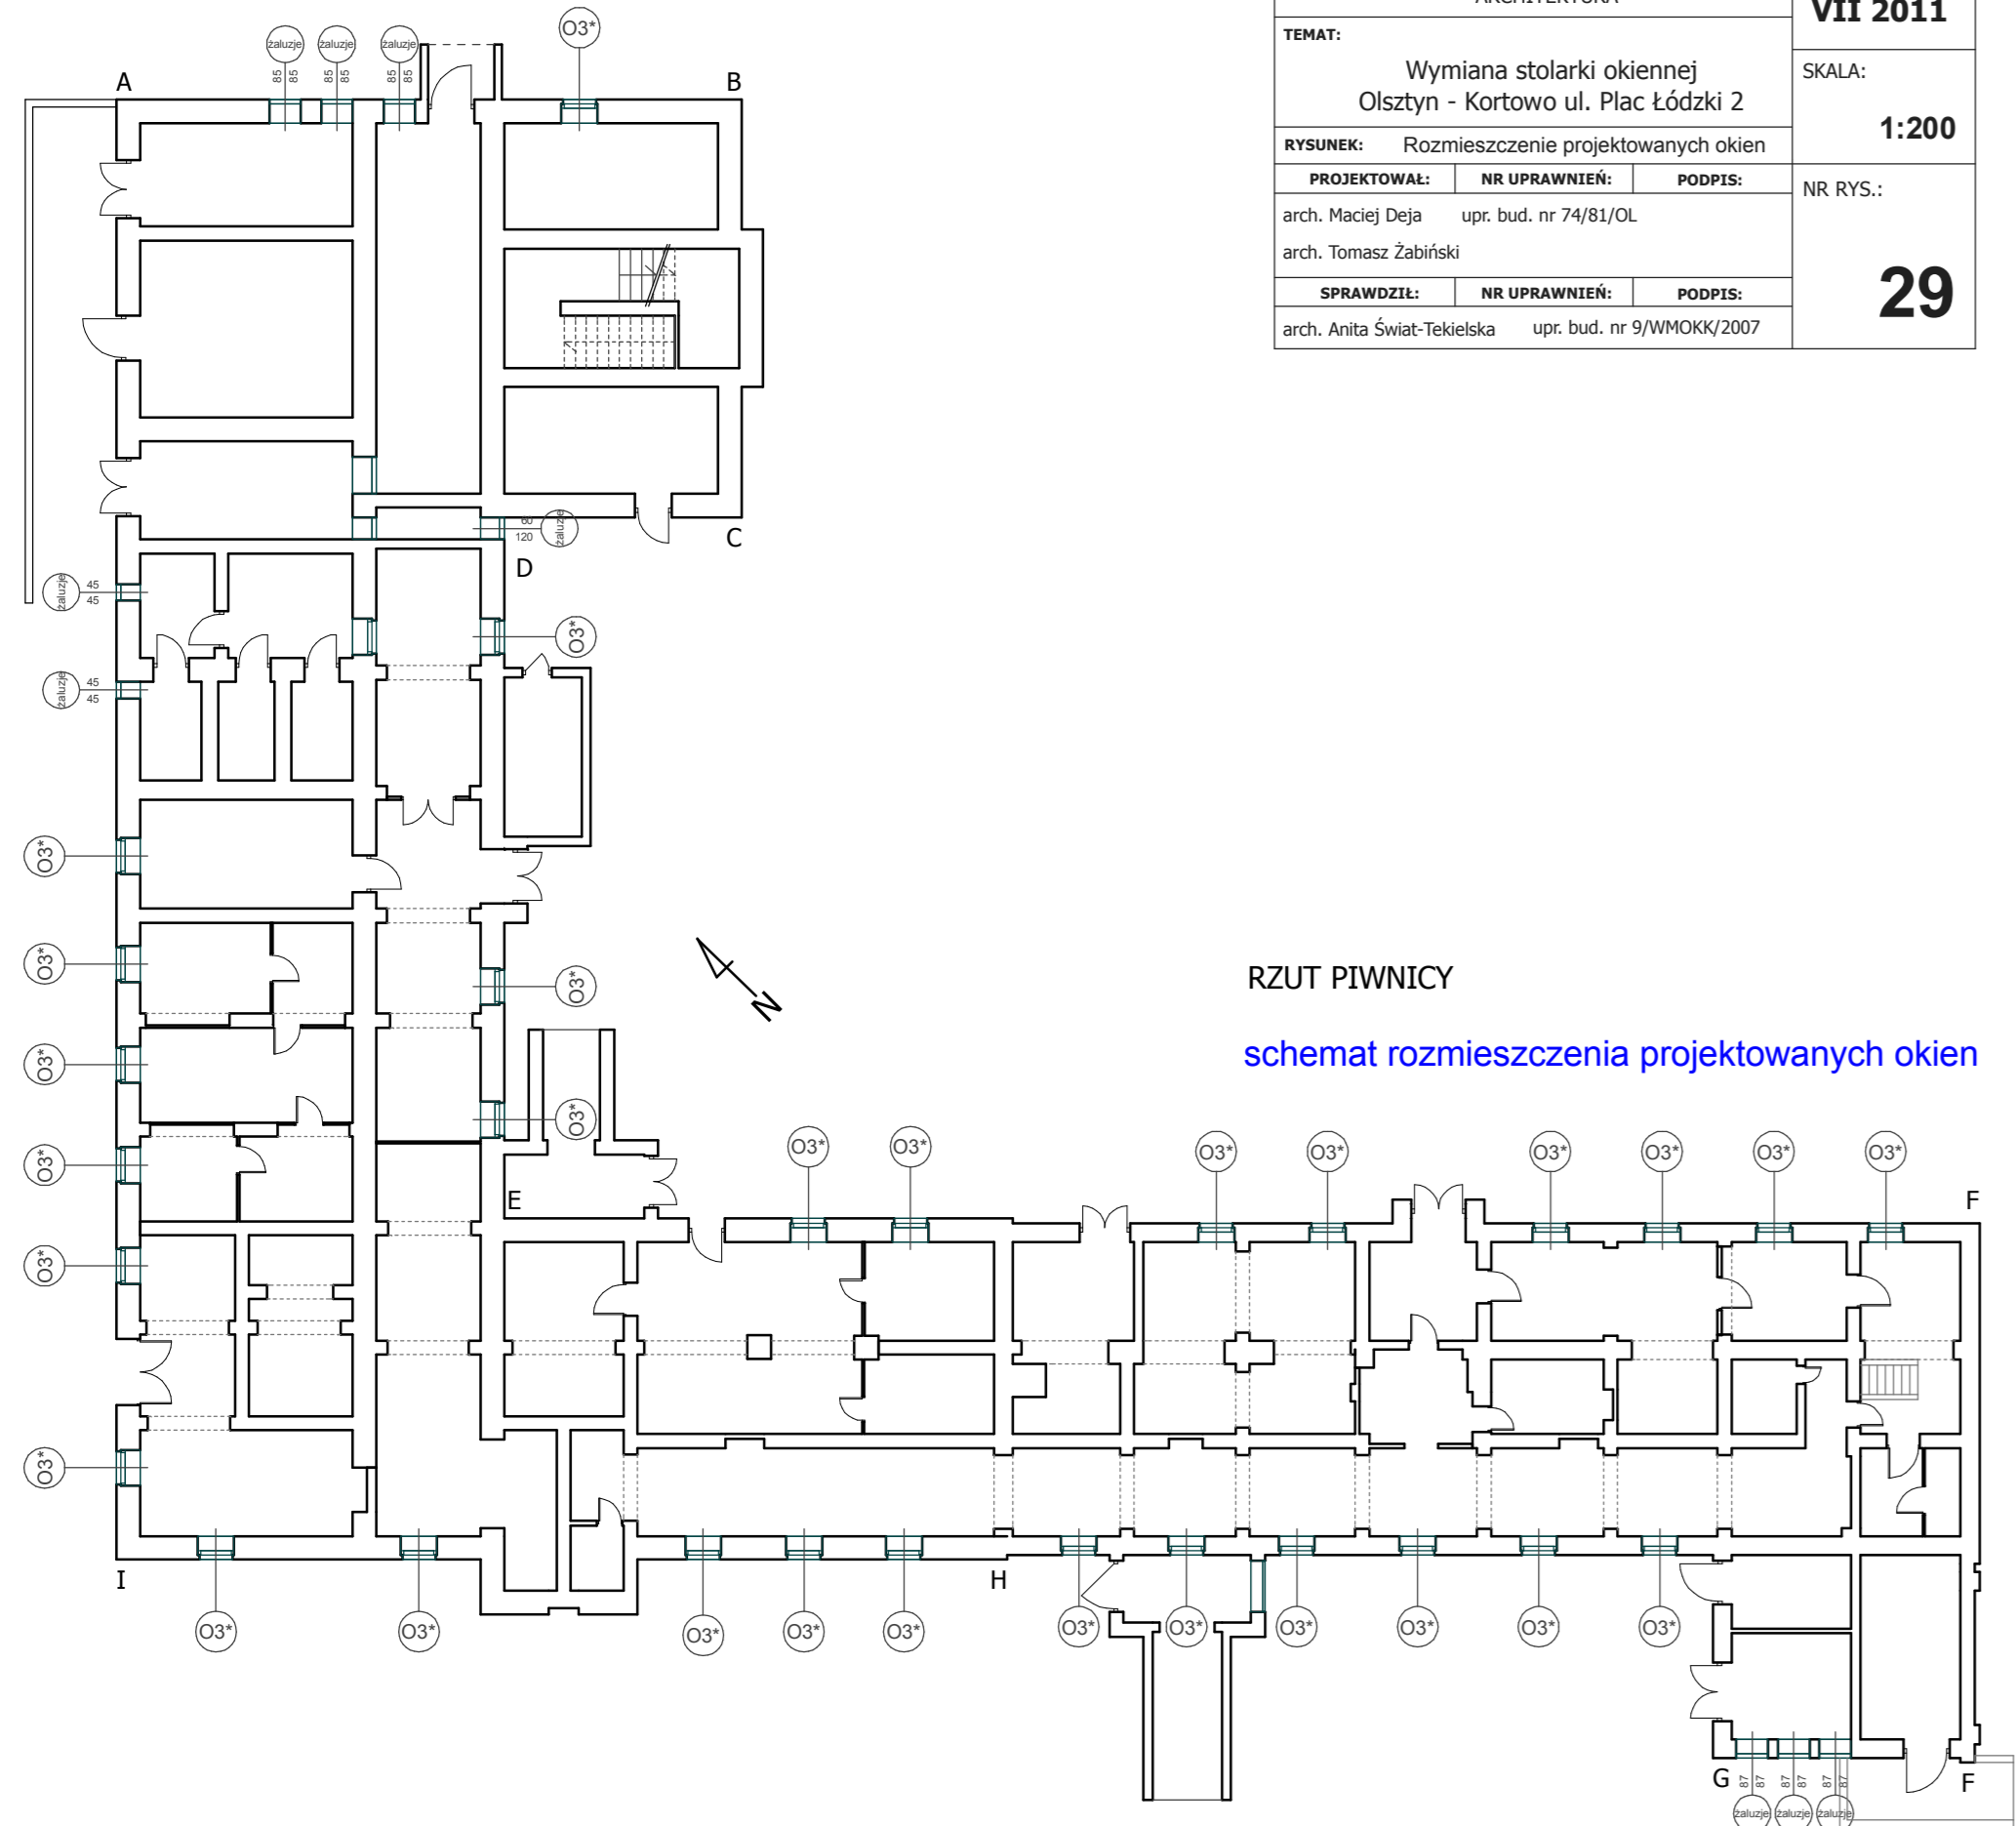

STADIUM	PROJEKT WYKONAWCZY	DATA:
BRANŻA	ARCHITEKTURA	VII 2011
TEMAT:	Wymiana stolarki okiennej Olsztyn - Kortowo ul. Plac Łódzki 2	SKALA:
RYSUNEK:	Rozmieszczenie projektowanych okien	1:200
PROJEKTOWAŁ:	NR UPRAWNIENI:	PODPIS:
arch. Maciej Deja	upr. bud. nr 74/81/OL	arch. Tomasz Żabiński
SPRAWDZIŁ:	NR UPRAWNIENI:	PODPIS:
arch. Anita Świat-Tekielska	upr. bud. nr 9/WMOKK/2007	29

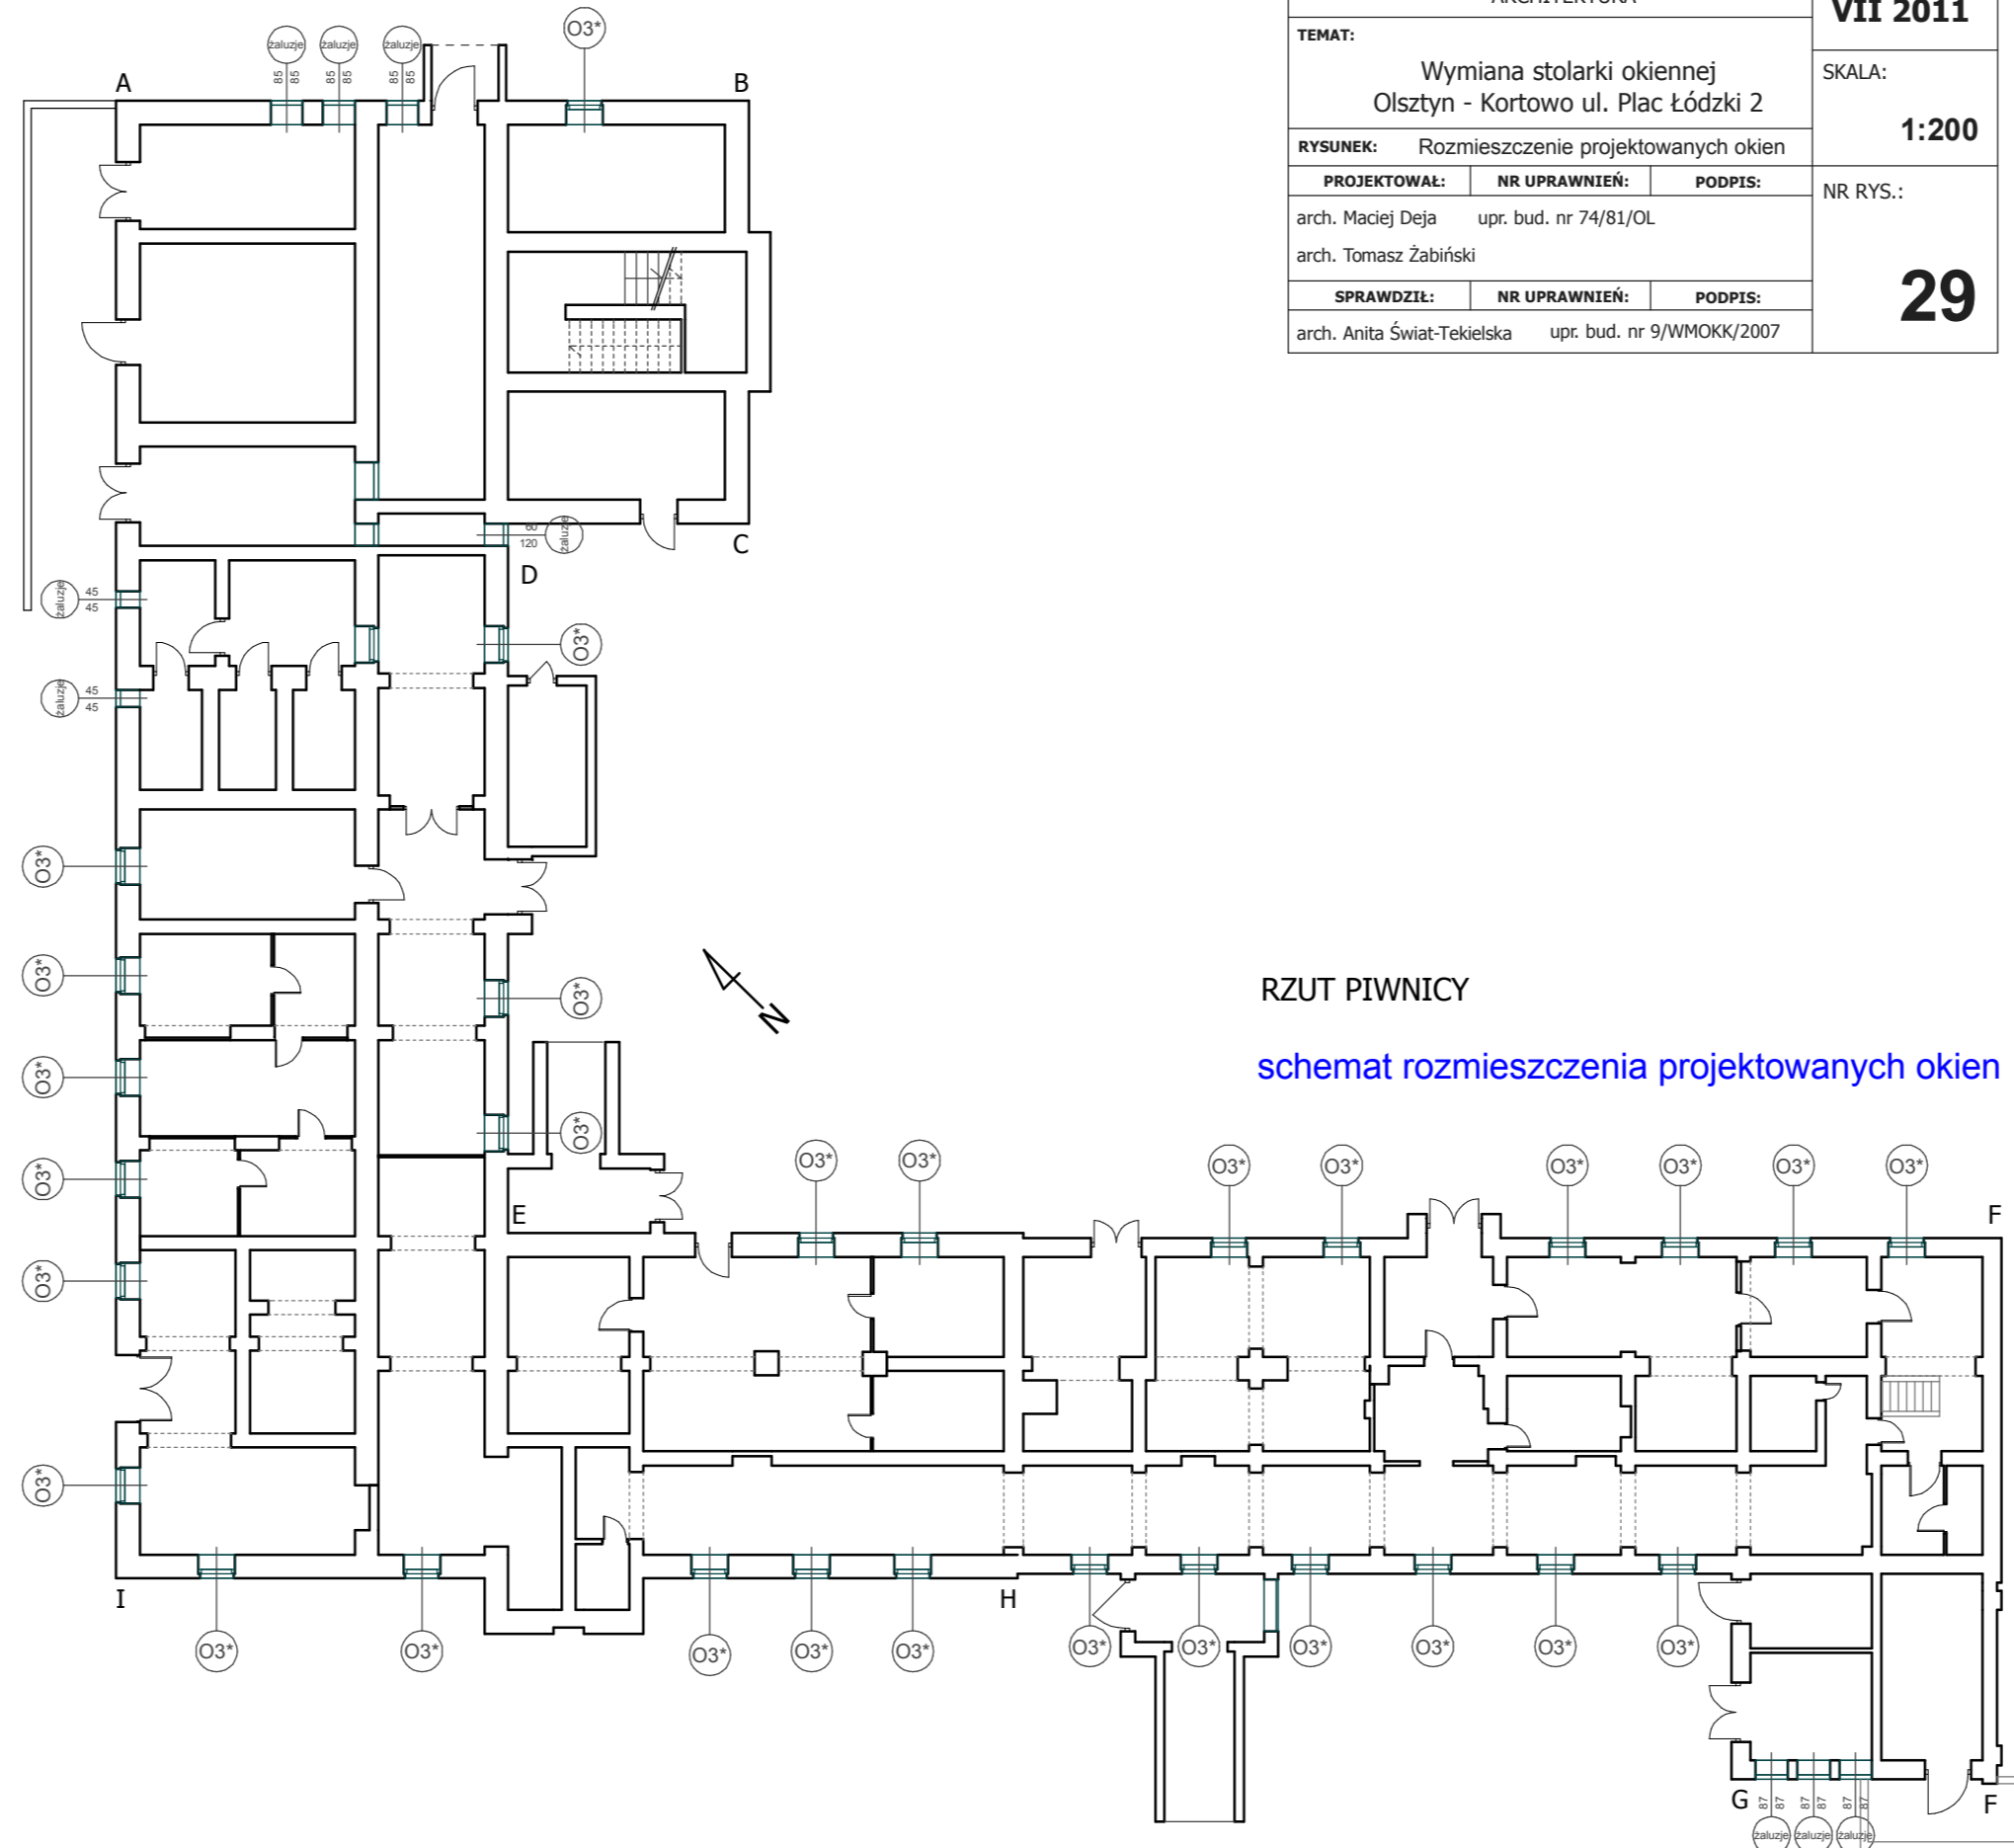

STADIUM	PROJEKT WYKONAWCZY	DATA:
BRANŻA	ARCHITEKTURA	VII 2011
TEMAT:	Wymiana stolarki okiennej Olsztyn - Kortowo ul. Plac Łódzki 2	SKALA:
RYSUNEK:	Rozmieszczenie projektowanych okien	1:200
PROJEKTOWAŁ:	NR UPRAWNIENI:	PODPIS:
arch. Maciej Deja	upr. bud. nr 74/81/OL	arch. Tomasz Żabiński
SPRAWDZIŁ:	NR UPRAWNIENI:	PODPIS:
arch. Anita Świat-Tekielska	upr. bud. nr 9/WMOKK/2007	29

