



STADIUM	PROJEKT WYKONAWCZY	DATA:
BRANŻA	ARCHITEKTURA	VII 2011
TEMAT:	Wymiana stolarki okiennej Olsztyn - Kortowo ul. Plac Łódzki 2	
RYSUNEK: Rozmieszczenie projektowanych okien	SKALA:	1:200
PROJEKTOWAŁ: NR UPRAWNIENI: PODPIS:	NR RYS.: 31	
arch. Maciej Deja upr. bud. nr 74/81/OL		
arch. Tomasz Żabiński		
SPRAWDZIŁ: NR UPRAWNIENI: PODPIS:		
arch. Anita Świąt-Tekielska upr. bud. nr 9/WMOCK/2007		

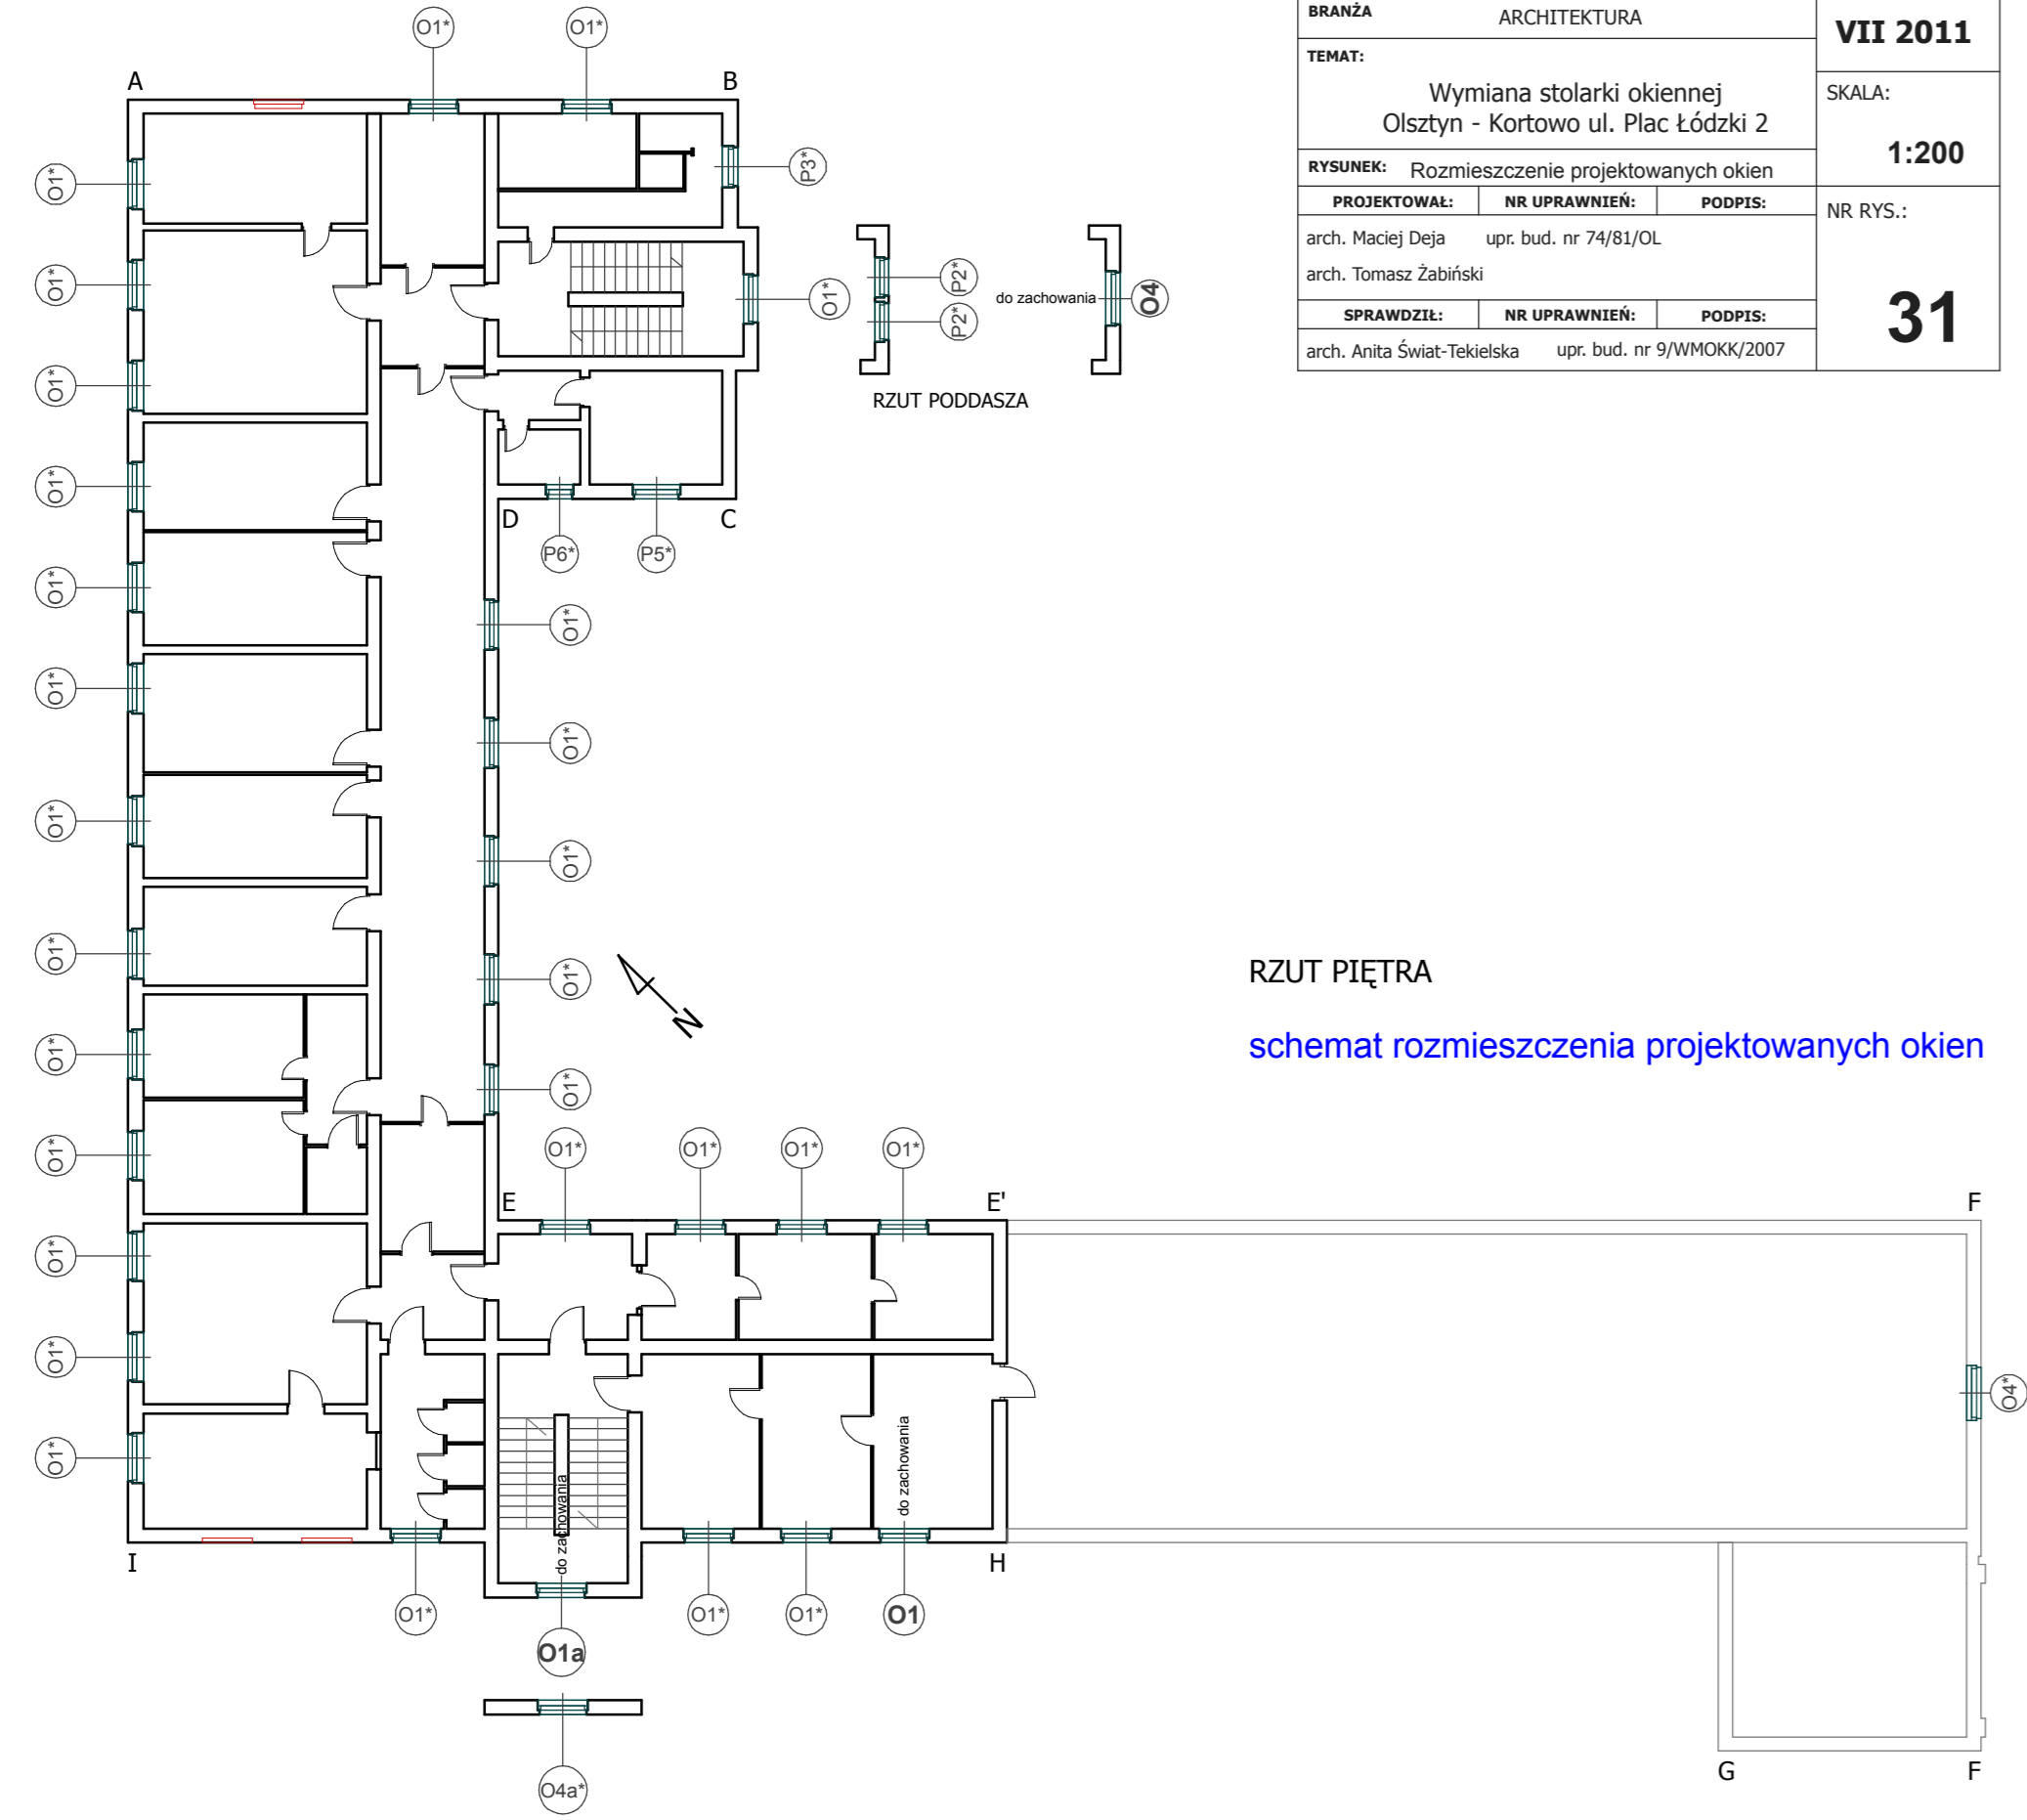

STADIUM	PROJEKT WYKONAWCZY	DATA:
BRANŻA	ARCHITEKTURA	VII 2011
TEMAT:	Wymiana stolarki okiennej Olsztyn - Kortowo ul. Plac Łódzki 2	
RYSUNEK: Rozmieszczenie projektowanych okien	SKALA:	1:200
PROJEKTOWAŁ: NR UPRAWNIENI: PODPIS:	NR RYS.: 31	
arch. Maciej Deja upr. bud. nr 74/81/OL		
arch. Tomasz Żabiński		
SPRAWDZIŁ: NR UPRAWNIENI: PODPIS:		
arch. Anita Świąt-Tekielska upr. bud. nr 9/WMOCK/2007		

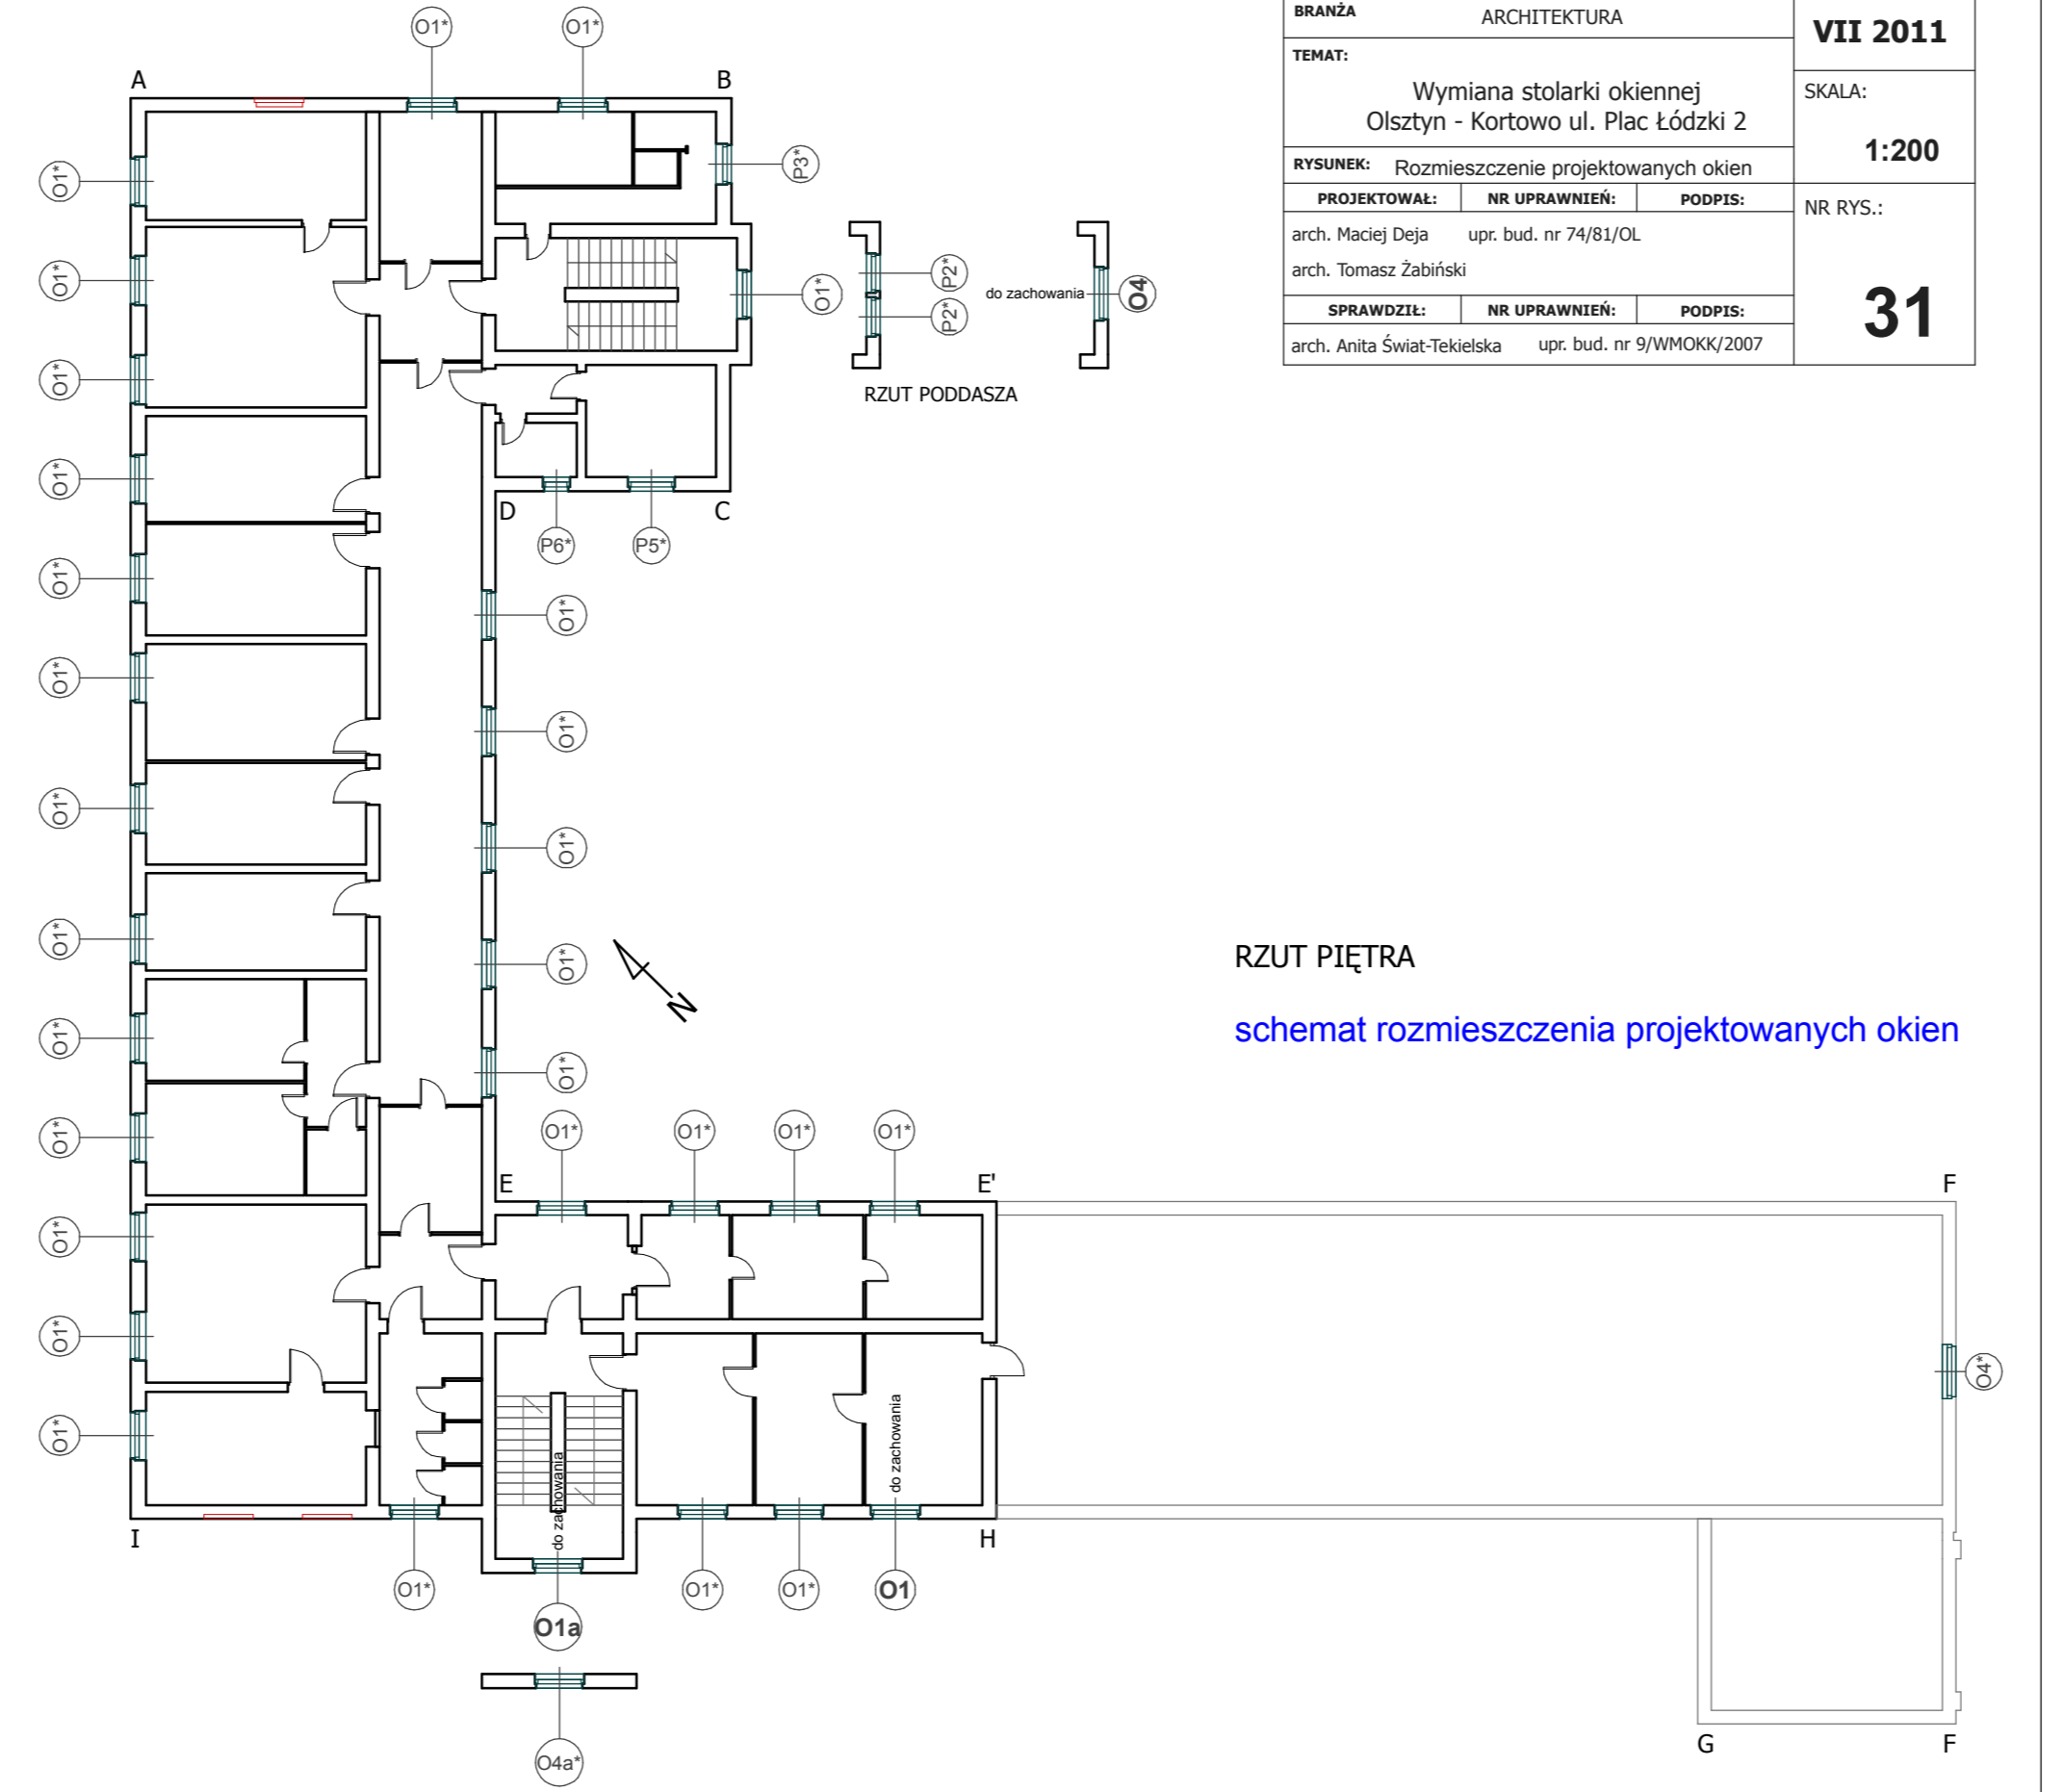

STADIUM	PROJEKT WYKONAWCZY	DATA:
BRANŻA	ARCHITEKTURA	VII 2011
TEMAT:	Wymiana stolarki okiennej Olsztyn - Kortowo ul. Plac Łódzki 2	
RYSUNEK: Rozmieszczenie projektowanych okien	SKALA:	1:200
PROJEKTOWAŁ: NR UPRAWNIENI: PODPIS:	NR RYS.: 31	
arch. Maciej Deja upr. bud. nr 74/81/OL		
arch. Tomasz Żabiński		
SPRAWDZIŁ: NR UPRAWNIENI: PODPIS:		
arch. Anita Świąt-Tekielska upr. bud. nr 9/WMOCK/2007		

