



detal "F1" skala 1:1

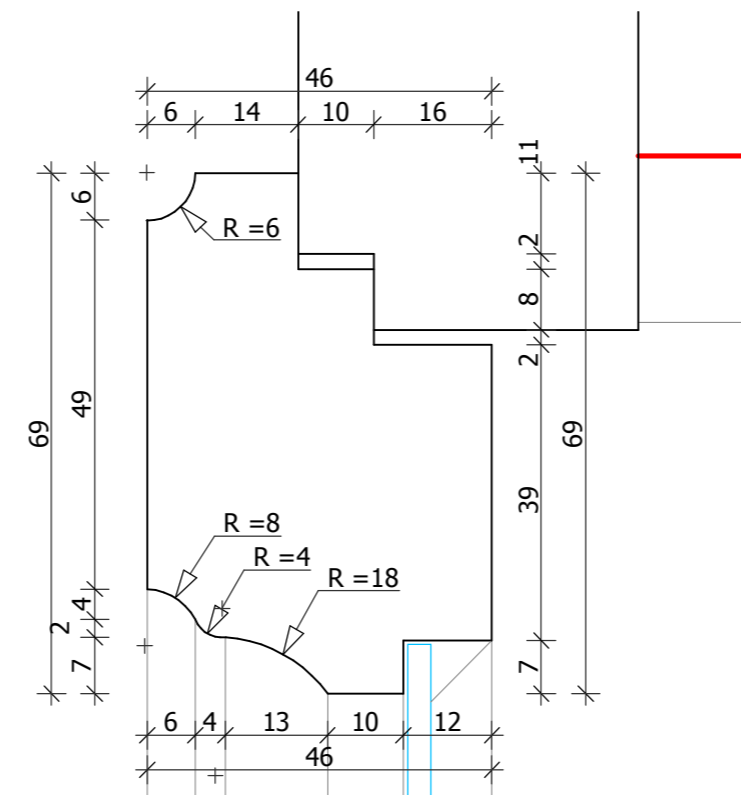


detal "G1" skala 1:1

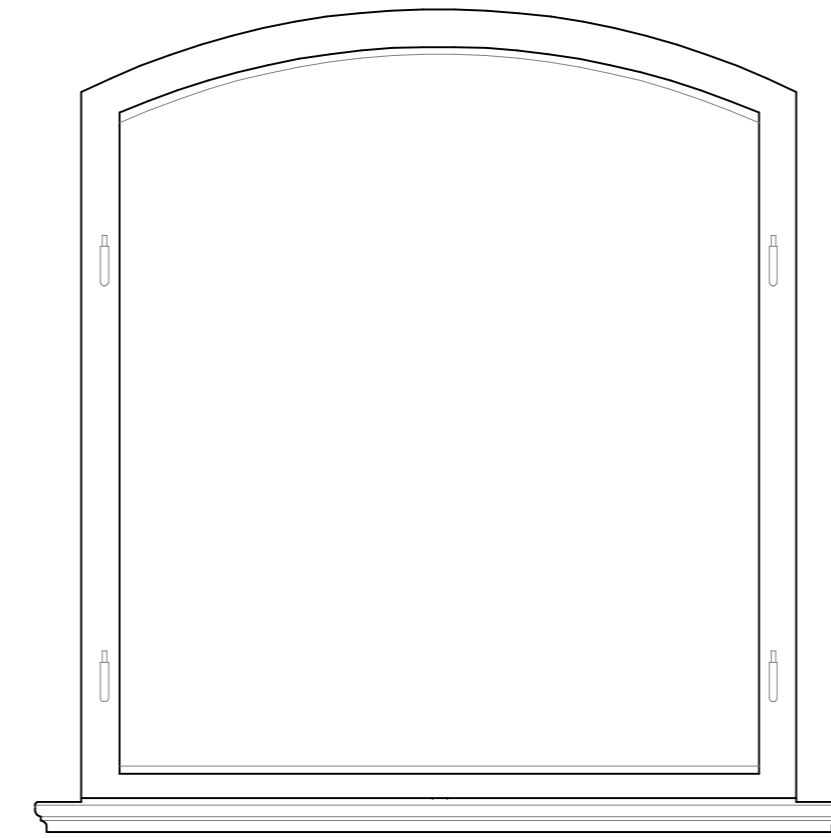


widok oboknia od wewnątrz skala 1:10


widok od wewnątrz skala 1:10

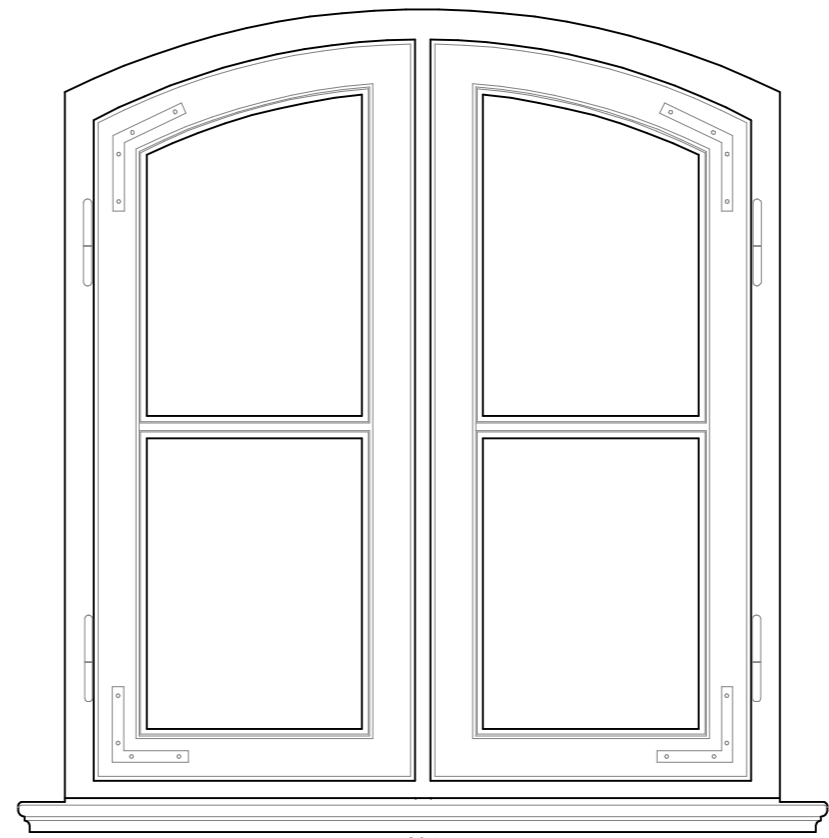


przekrój poziomy

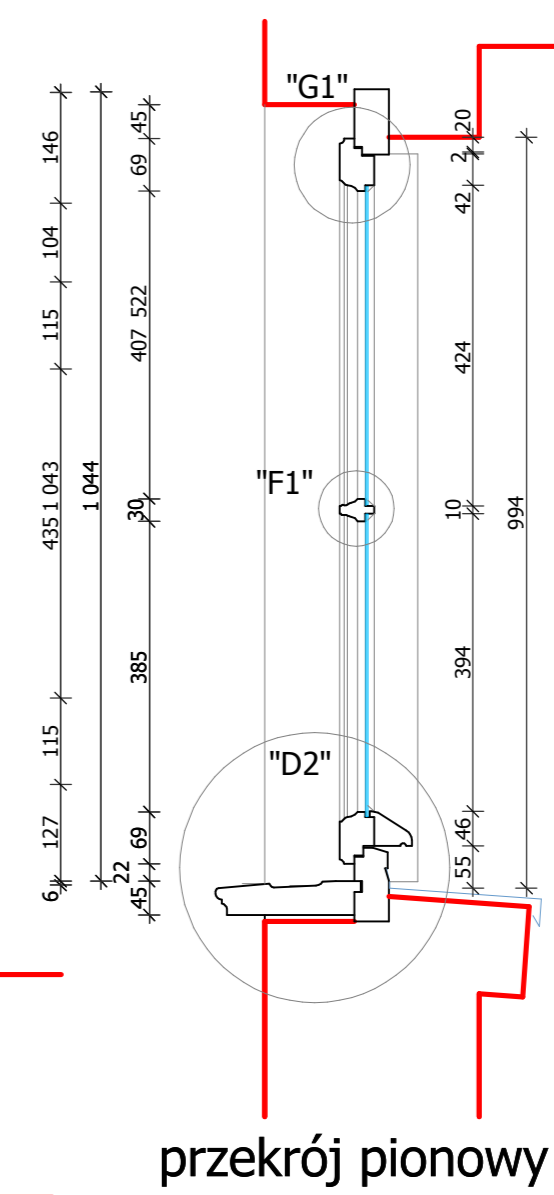


przekrój pionowy

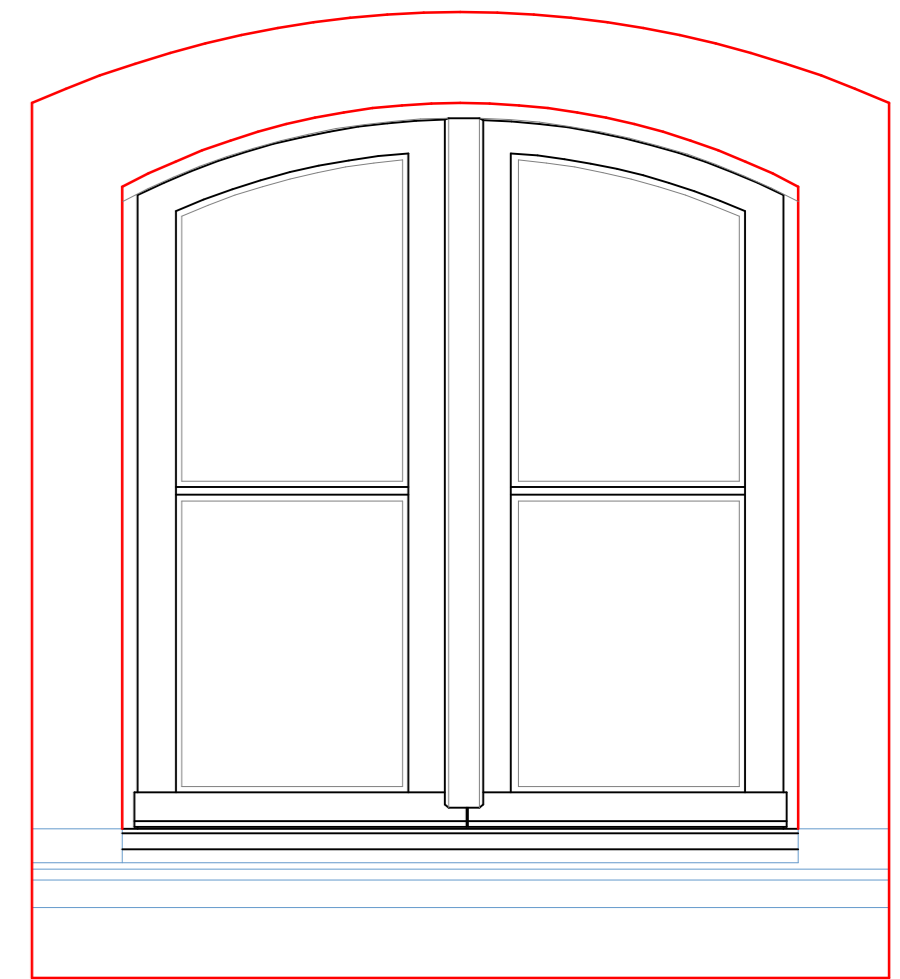


widok z zewnątrz skala 1:10

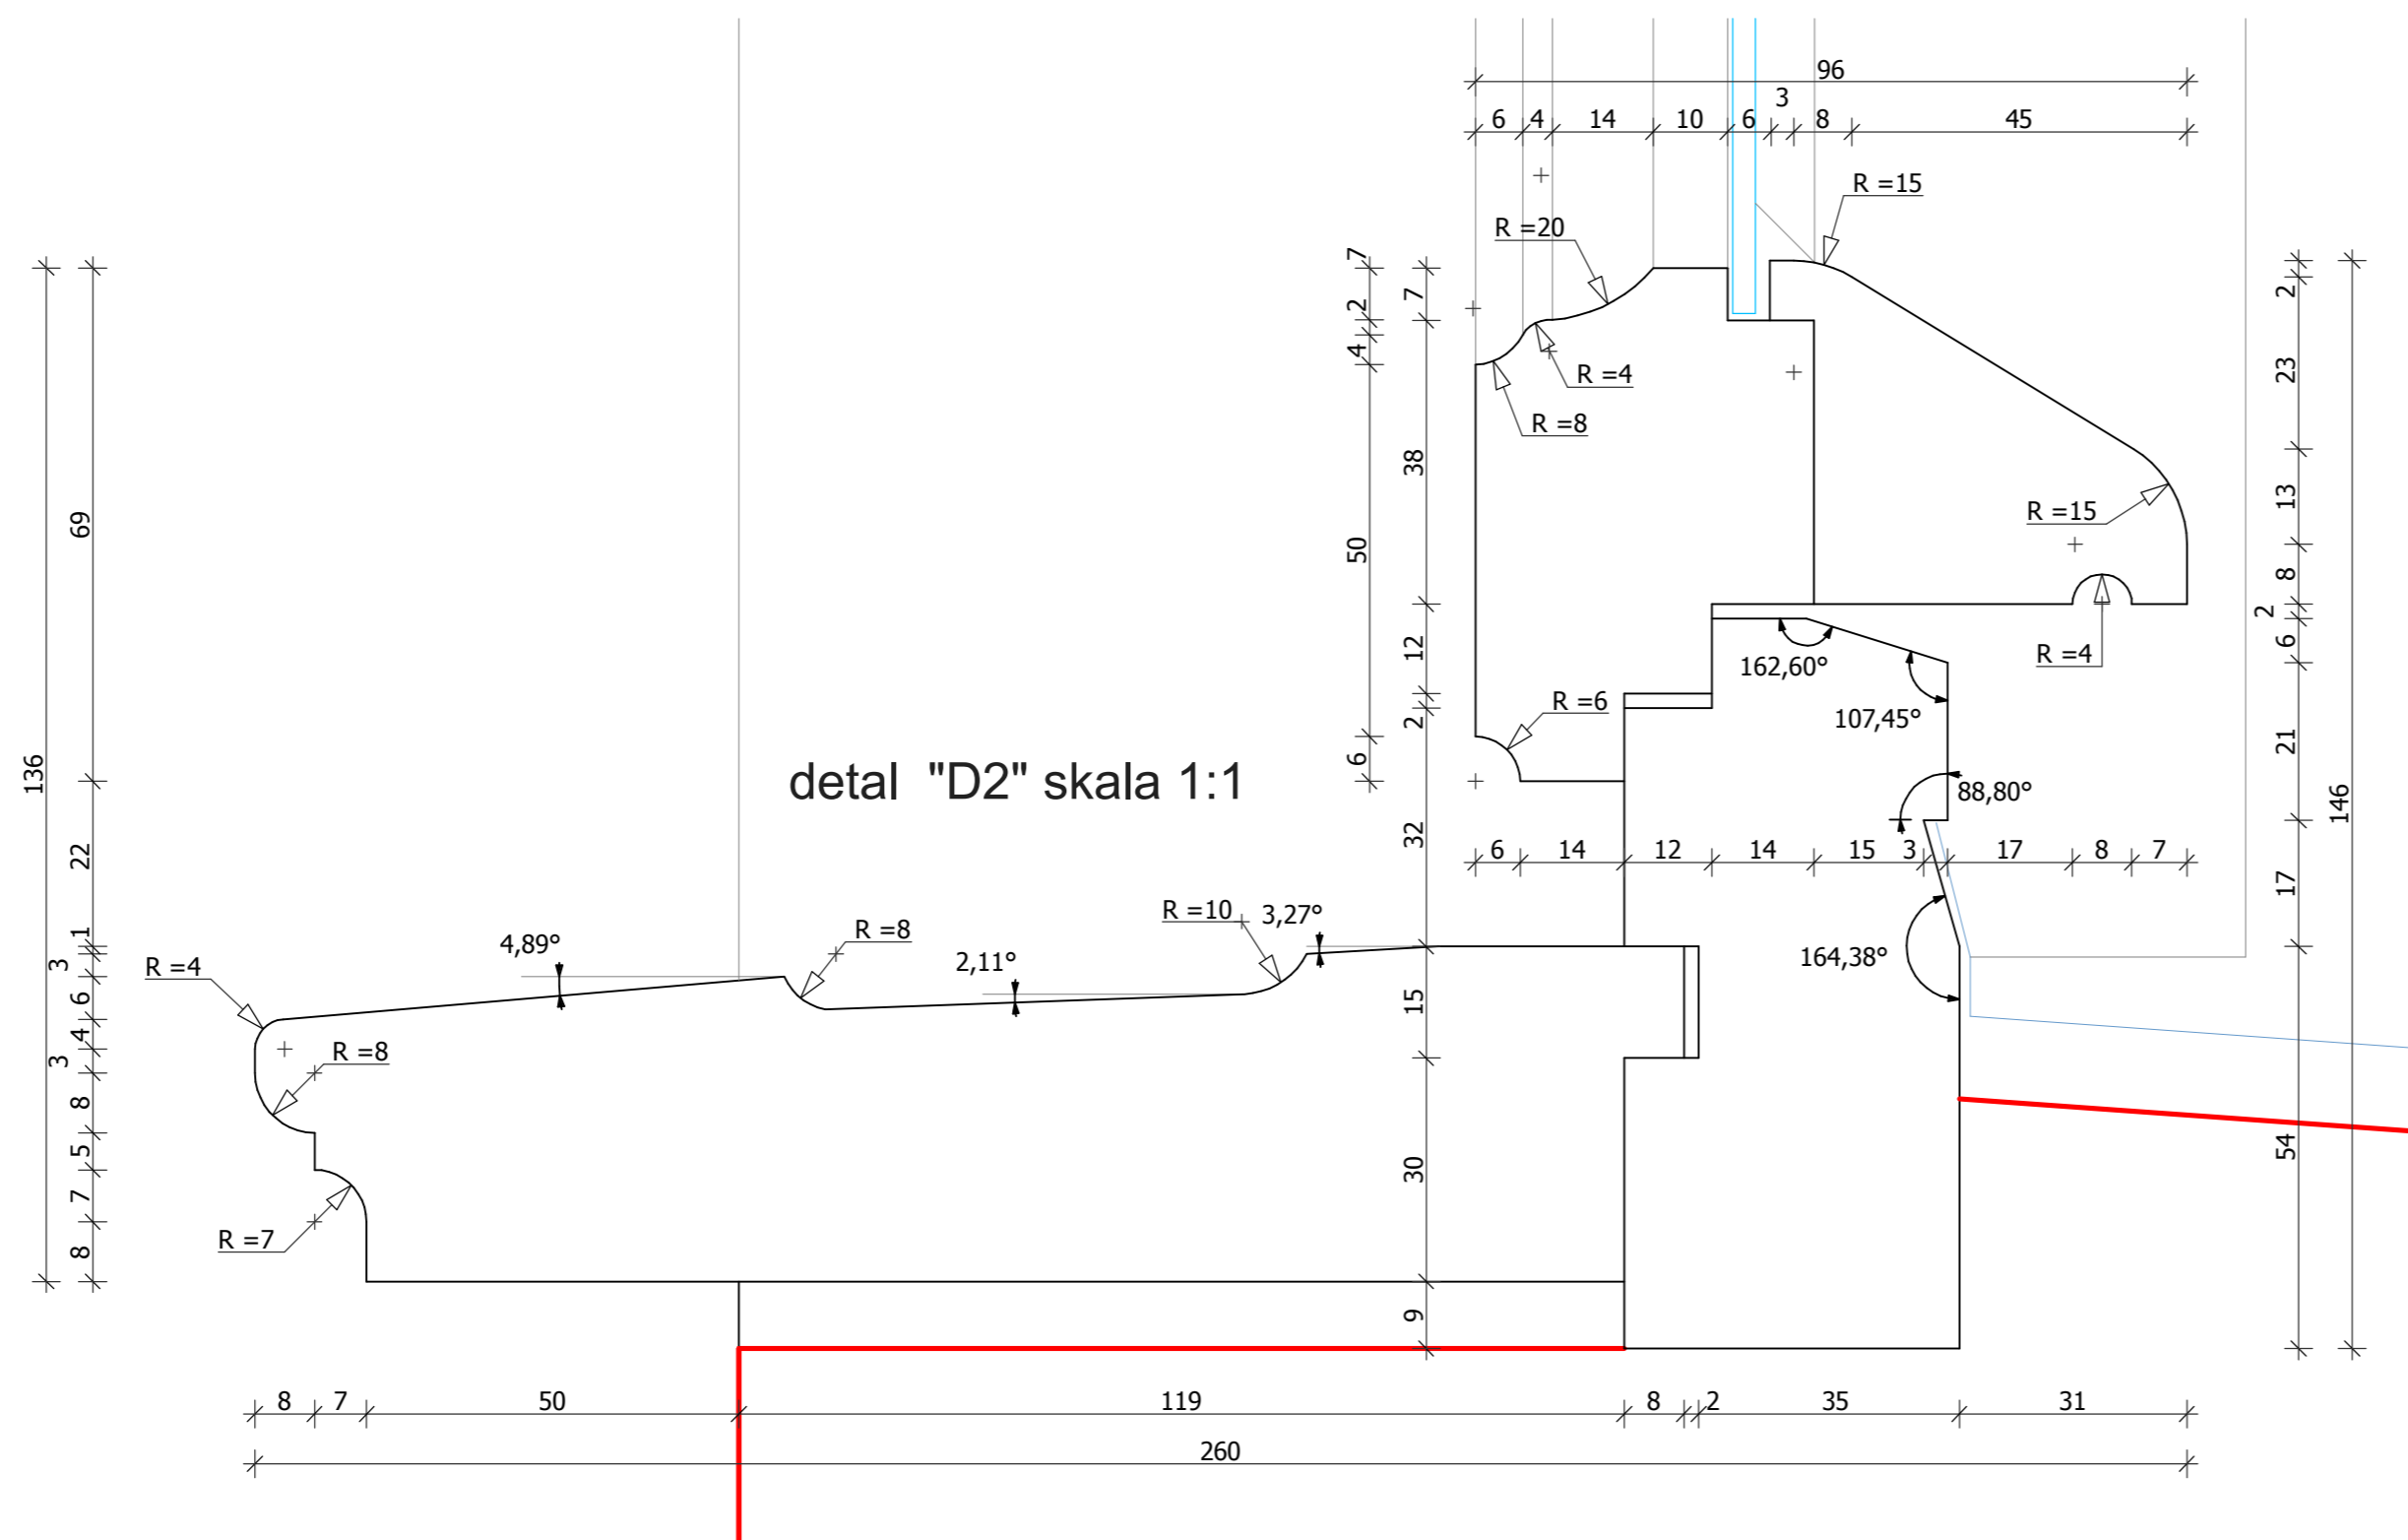

detal "D2" skala 1:1

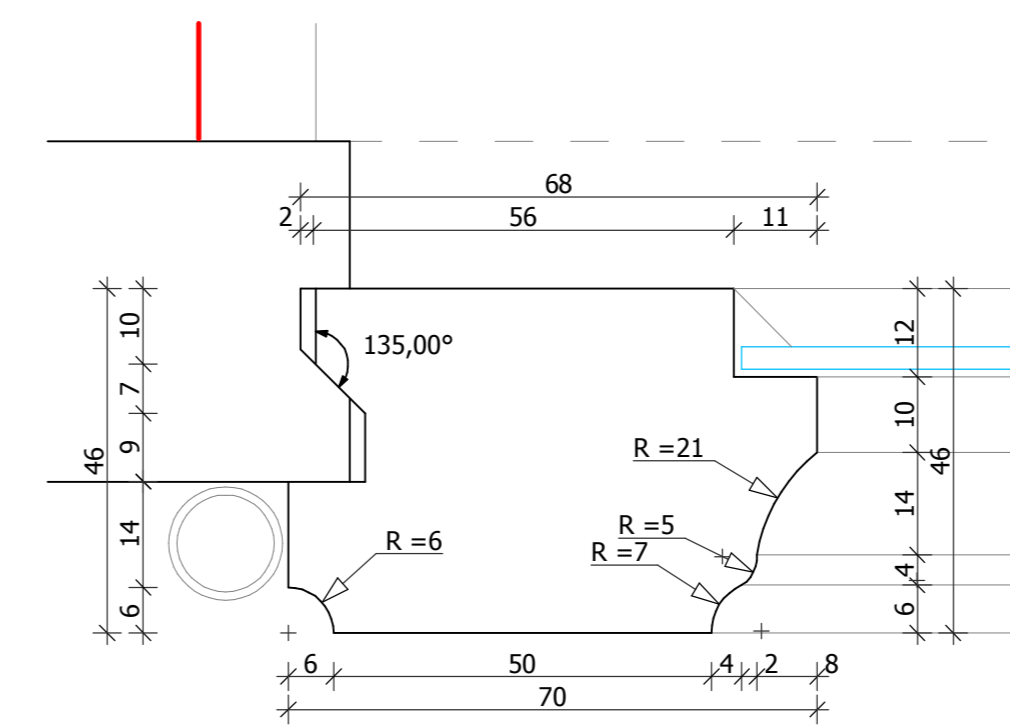

detal "C1" skala 1:1

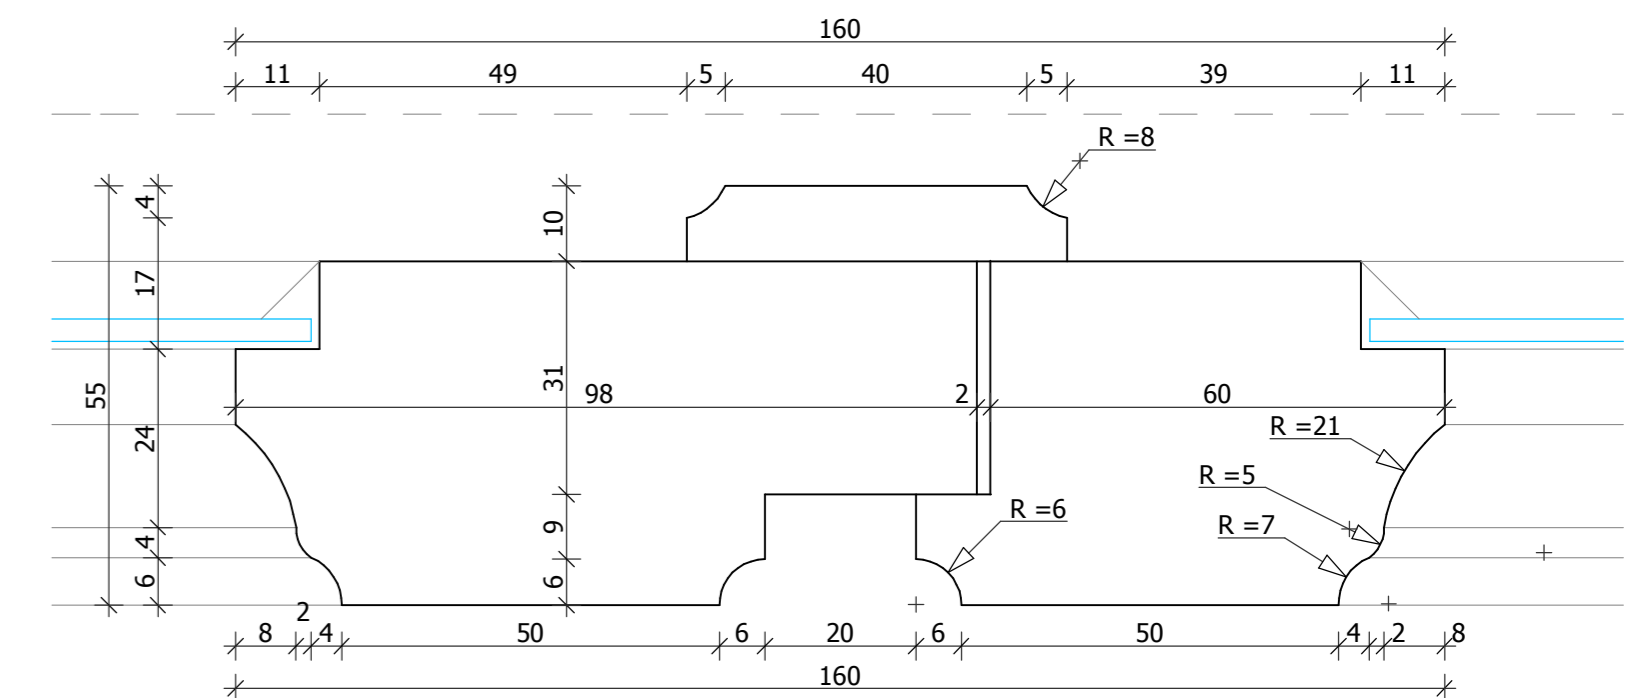

detal "A2" skala 1:1

ARCHE

BIURO OBSŁUGI BUDOWNICTWA

10-718 Olsztyn ul. Janiny Wengris 30, tel. (0-89) 522 66 62, 0 604 560 516

STADIUM	PROJEKT WYKONAWCZY	DATA:
BRANŻA	ARCHITEKTURA	VII 2011
TEMAT:	Wymiana stolarki okiennej Olsztyn - Kortowo ul. Plac Łódzki 2	
RYSunEK:	okno O3 - inwentaryzacja konserwatorska	SKALA: 1:10
PROJEKTOWAŁ:	NR UPRAWNIENI:	PODPIS:
arch. Maciej Deja	upr. bud. nr 74/81/OL	
arch. Tomasz Żabiński		
SPRAWDZIŁ:	NR UPRAWNIENI:	PODPIS:
arch. Anita Świąt-Tekielska	upr. bud. nr 9/WMOKK/2007	