

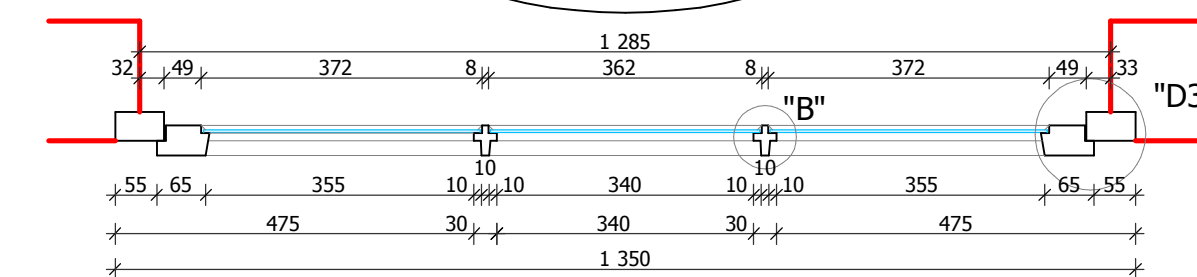


detal "D3" skala 1:1


widok od wewnątrz skala 1:10

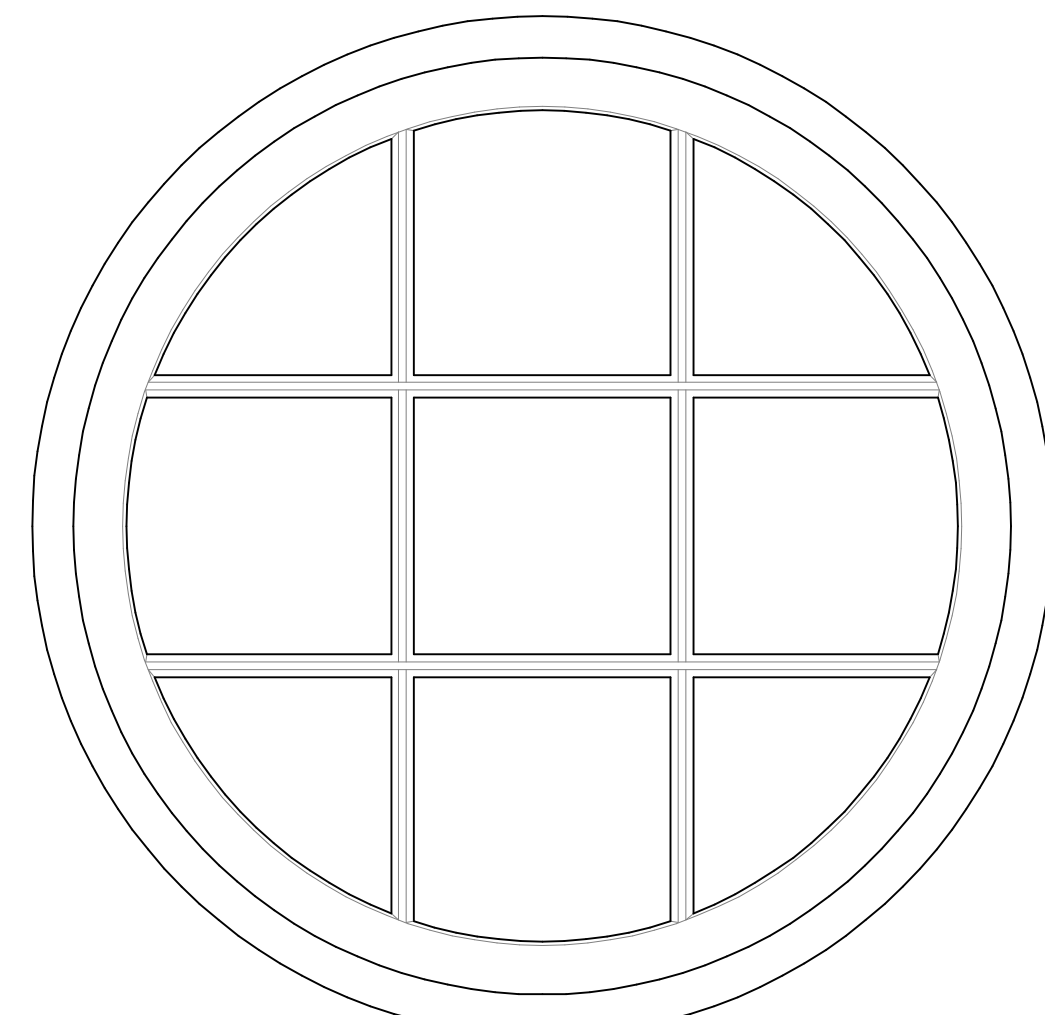


przekrój poziomy

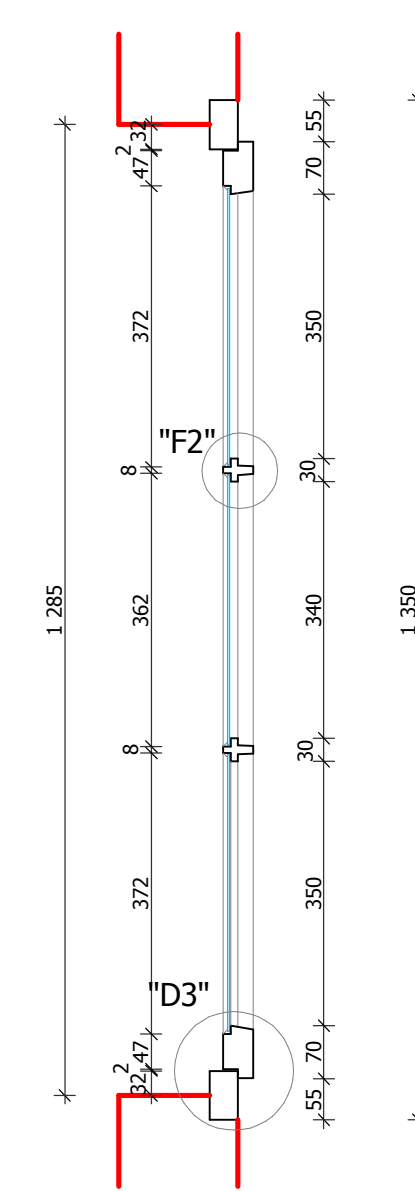


przekrój pionowy

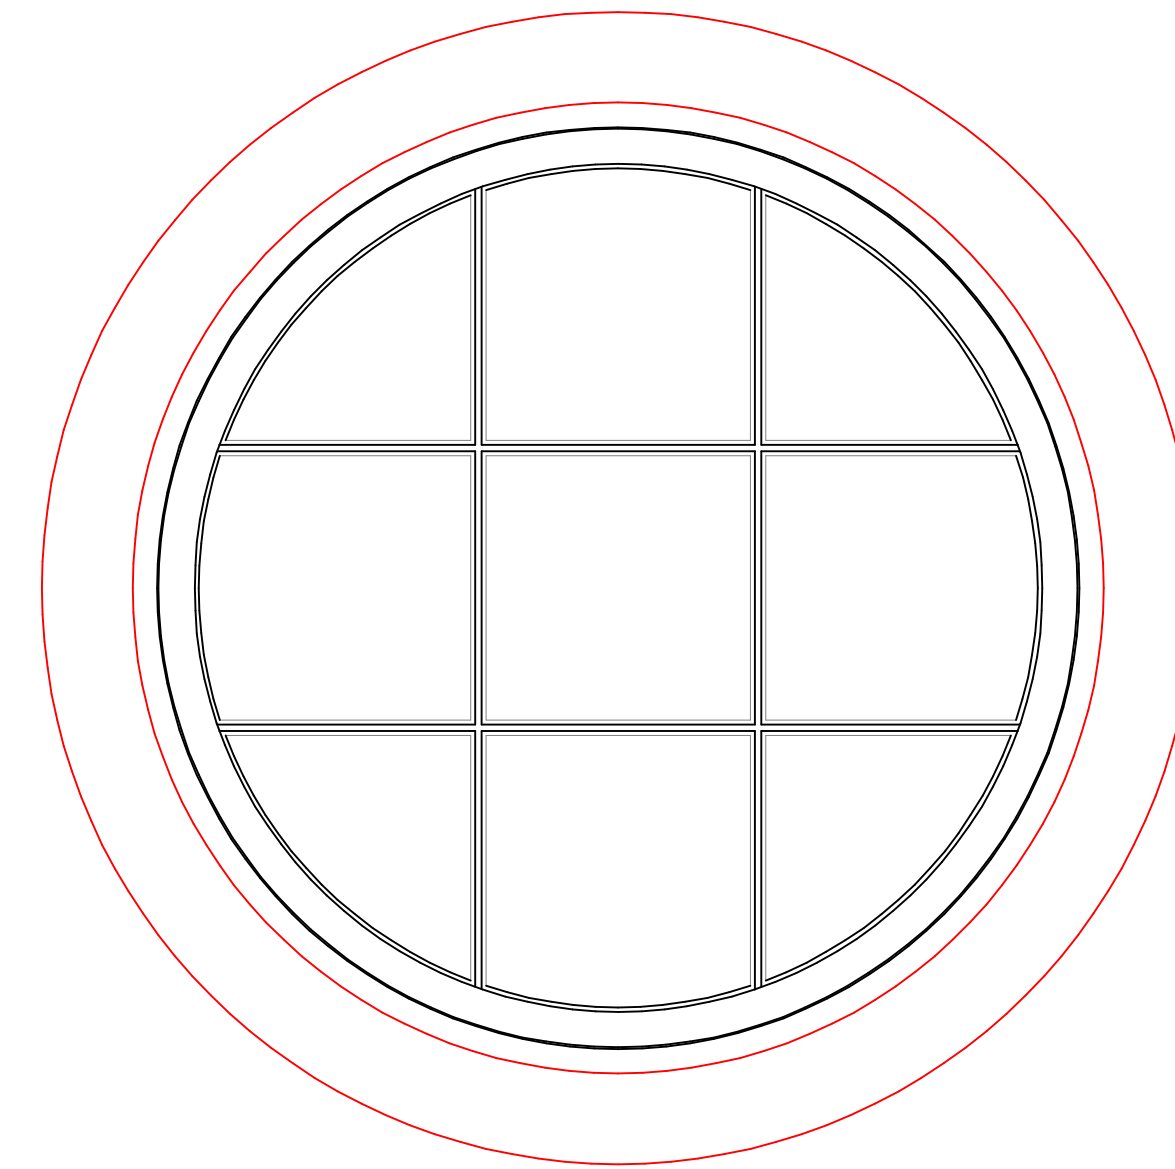

widok z zewnątrz skala 1:10

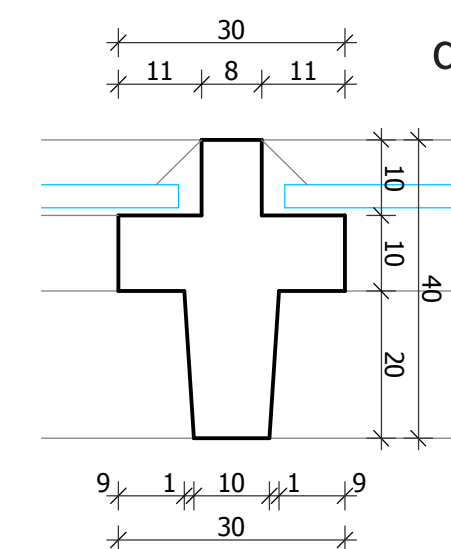

detal "B" skala 1:1

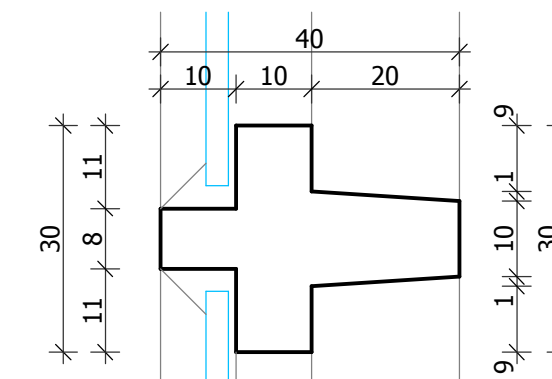

detal "F2" skala 1:1

ARCHE

BIURO OBSŁUGI BUDOWNICTWA

10-718 Olsztyn ul. Janiny Wengris 30, tel. (0-89) 522 66 62, 0 604 560 516

STADIUM	PROJEKT WYKONAWCZY	DATA:
BRANŻA	ARCHITEKTURA	VII 2011
TEMAT:	Wymiana stolarki okiennej Olsztyn - Kortowo ul. Plac Łódzki 2	SKALA: 1:1 1:10
RYSUNEK:	okno O4 - inwentaryzacja konserwatorska	NR RYS.:
PROJEKTOWAŁ:	NR UPRAWNIENI:	PODPIS:
arch. Maciej Deja	upr. bud. nr 74/81/OL	
arch. Tomasz Żabiński		
SPRAWDZIŁ:	NR UPRAWNIENI:	PODPIS:
arch. Anita Świat-Tekielska	upr. bud. nr 9/WMOKK/2007	8