

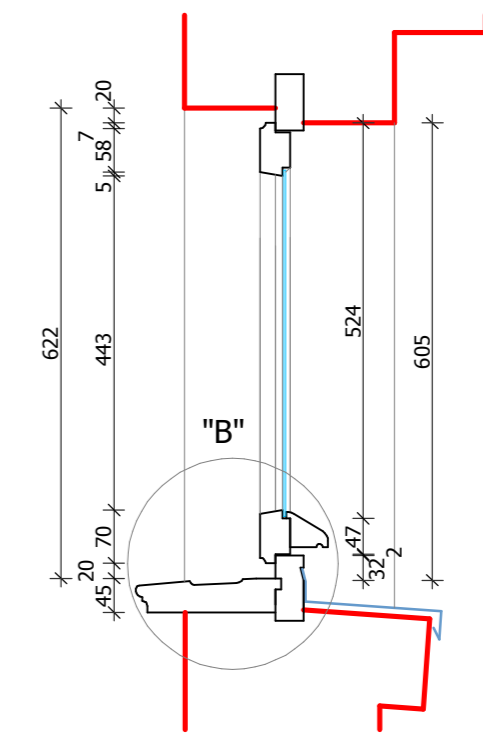



widok od wewnątrz skala 1:10

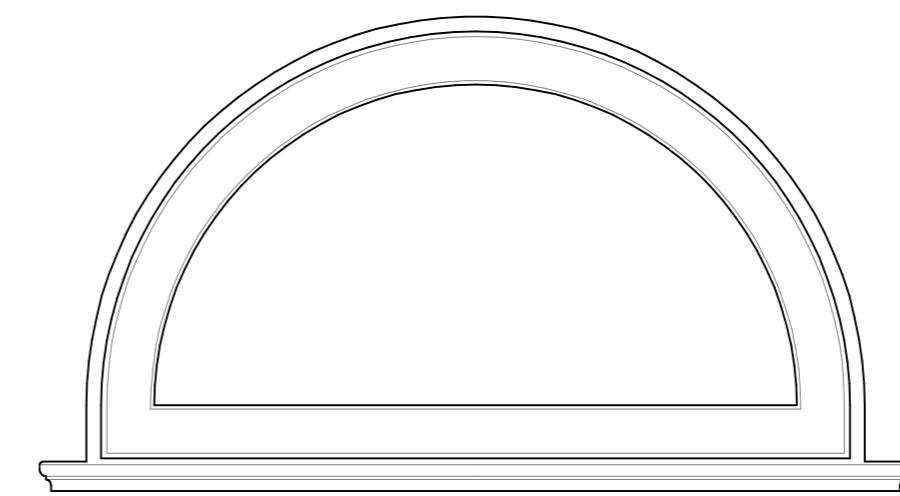


przekrój pionowy

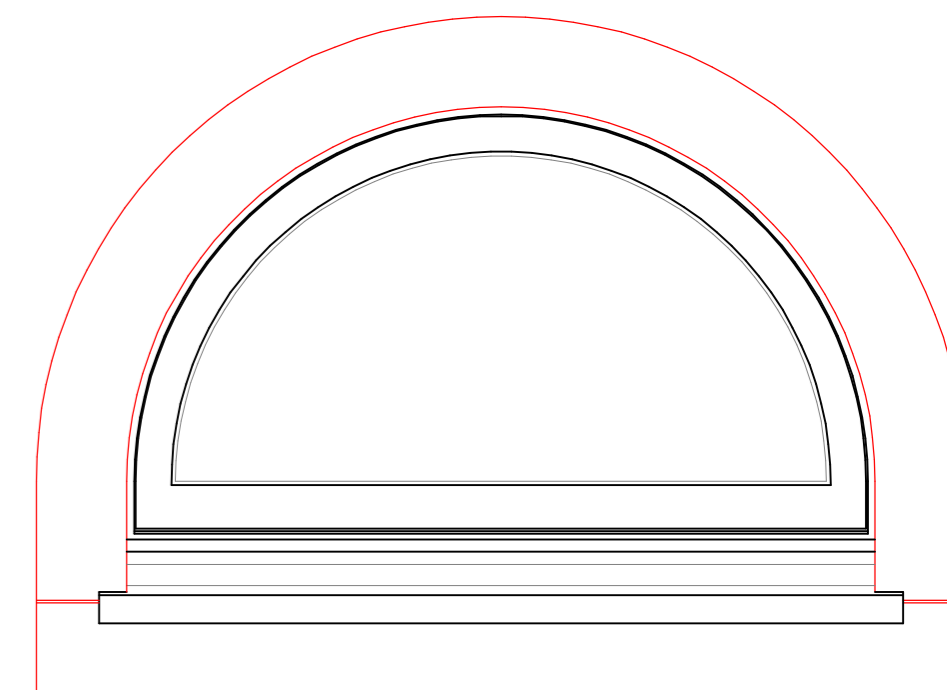

widok z zewnątrz skala 1:10

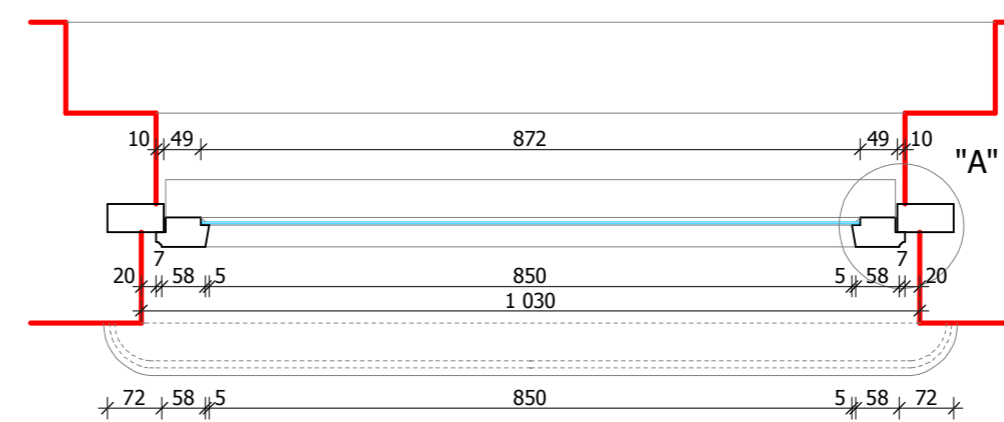

przekrój poziomy

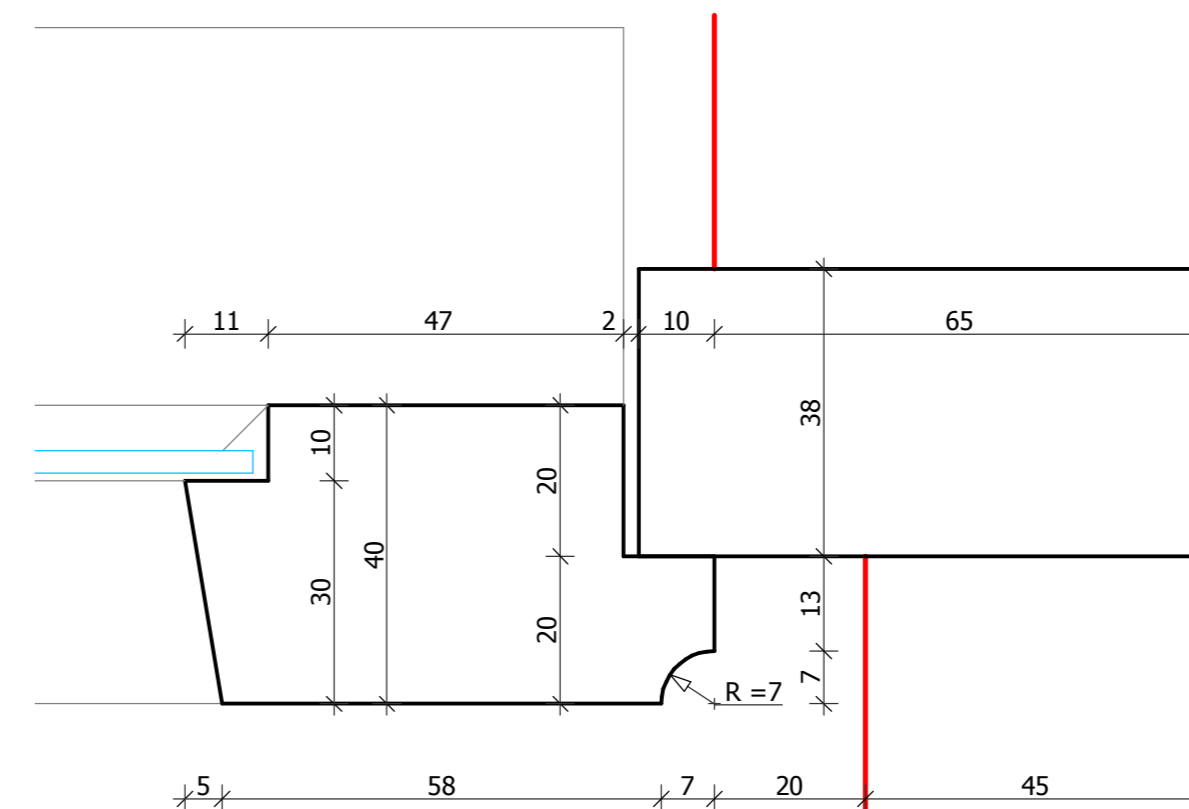

ARCHE
BIURO OBSŁUGI BUDOWNICTWA

10-718 Olsztyn ul. Janiny Wengris 30, tel. (0-89) 522 66 62, 0 604 560 516

STADIUM	PROJEKT WYKONAWCZY	DATA:
BRANŻA	ARCHITEKTURA	VII 2011
TEMAT:	Wymiana stolarki okiennej Olsztyn - Kortowo ul. Plac Łódzki 2	SKALA: 1:1
RYSUNEK:	okno O4a - inwentaryzacja konserwatorska	NR RYS.: 9
PROJEKTOWAŁ:	arch. Maciej Deja	NR UPRAWNIENIÓW:
SPRAWDZIŁ:	arch. Tomasz Zabiński	PODPIS:
	arch. Anita Świąt-Tekielska	UPRAWNIENIÓW: