


Rzut piwnicy

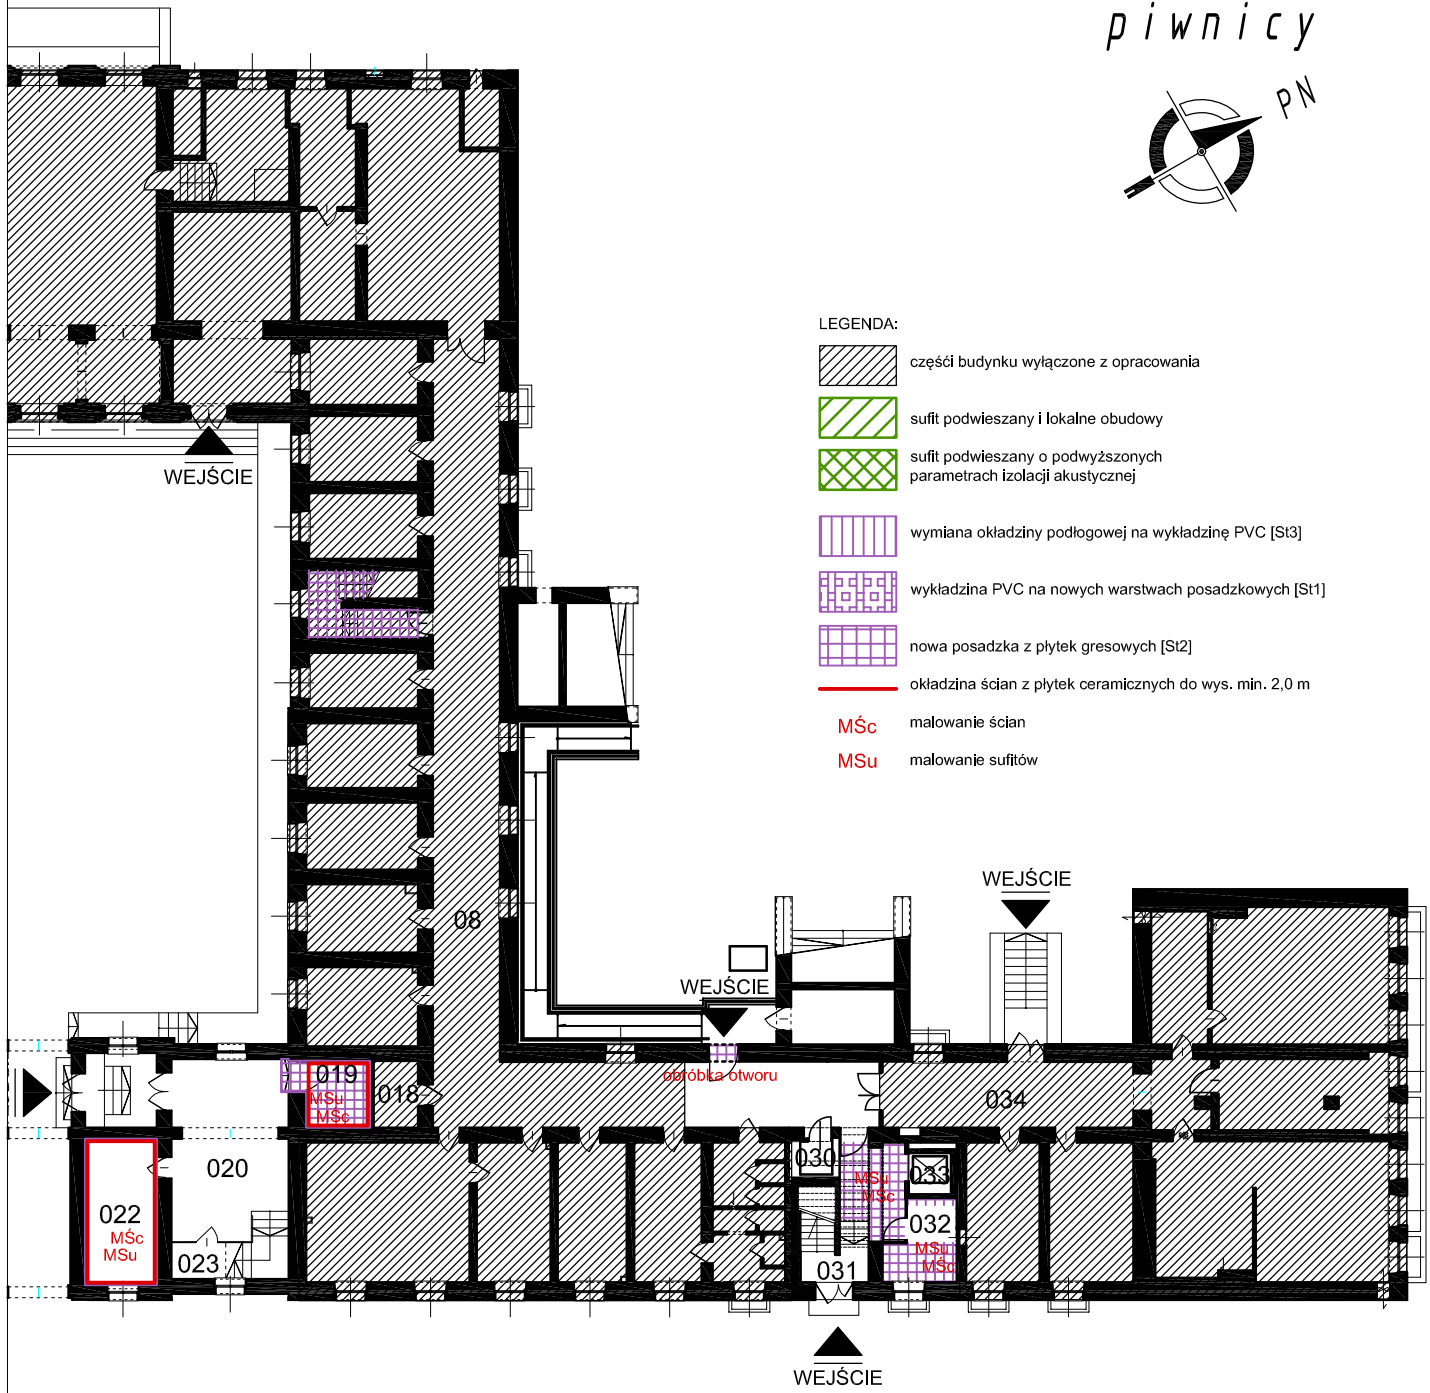

LEGENDA:

- części budynku wyłączone z opracowania
- sufit podwieszany i lokalne obudowy
- sufit podwieszany o podwyższonych parametrach izolacji akustycznej
- wymiana okładziny podłogowej na wykładzinę PVC [St3]
- wykładzina PVC na nowych warstwach posadzkowych [St1]
- nowa posadzka z płytek gresowych [St2]
- okładzina ścian z płytek ceramicznych do wys. min. 2,0 m
- MŚc malowanie ścian
- MSu malowanie sufitów



ZMPROJEKT S.C. Metalowa 7A 10-603
Olsztyn NIP: 7393895841 tel. 608-119-789 lub 668-970-595

Nazwa opracowania: PROJEKT WYKONAWCZY modernizacji, przebudowy i remontu, wraz ze zmianą sposobu użytkowania części poddasza na pomieszczenia użytkowe, budynku Wydziału Kształtowania Środowiska i Rolnictwa Uniwersytetu Warmińsko-Mazurskiego w Olsztynie, związane z realizacją projektu pn.: „Utworzenie nowoczesnej infrastruktury dydaktycznej dla kierunku „Chemia”		Branża: Architektura
		Data: 01.2018
		Stadium: Projekt wykonawczy
Adres:	Olsztyn, ul. Plac Łódzki 4 dz. nr ewid. 1/10, obr. 286201_1.0054	
Inwestor:	Uniwersytet Warmińsko-Mazurski w Olsztynie ul. Oczapowskiego 2, 10-719 Olsztyn	
Architektura projektował:	mgr inż. arch. Tomasz Niebrzydowski	upr. nr 1/98/01
Architektura sprawdził:	mgr inż. arch. Agata Wojciechowska-Grygo	upr. nr 17/WMOKK/2010
Skala:	Nazwa rys.: SCHEMAT WYKOŃCZENIA - rzut piwnicy	
b.s.		Nr rys.: A-16.a