


PODDASZE

II piętro

I piętro

parter

piwnica

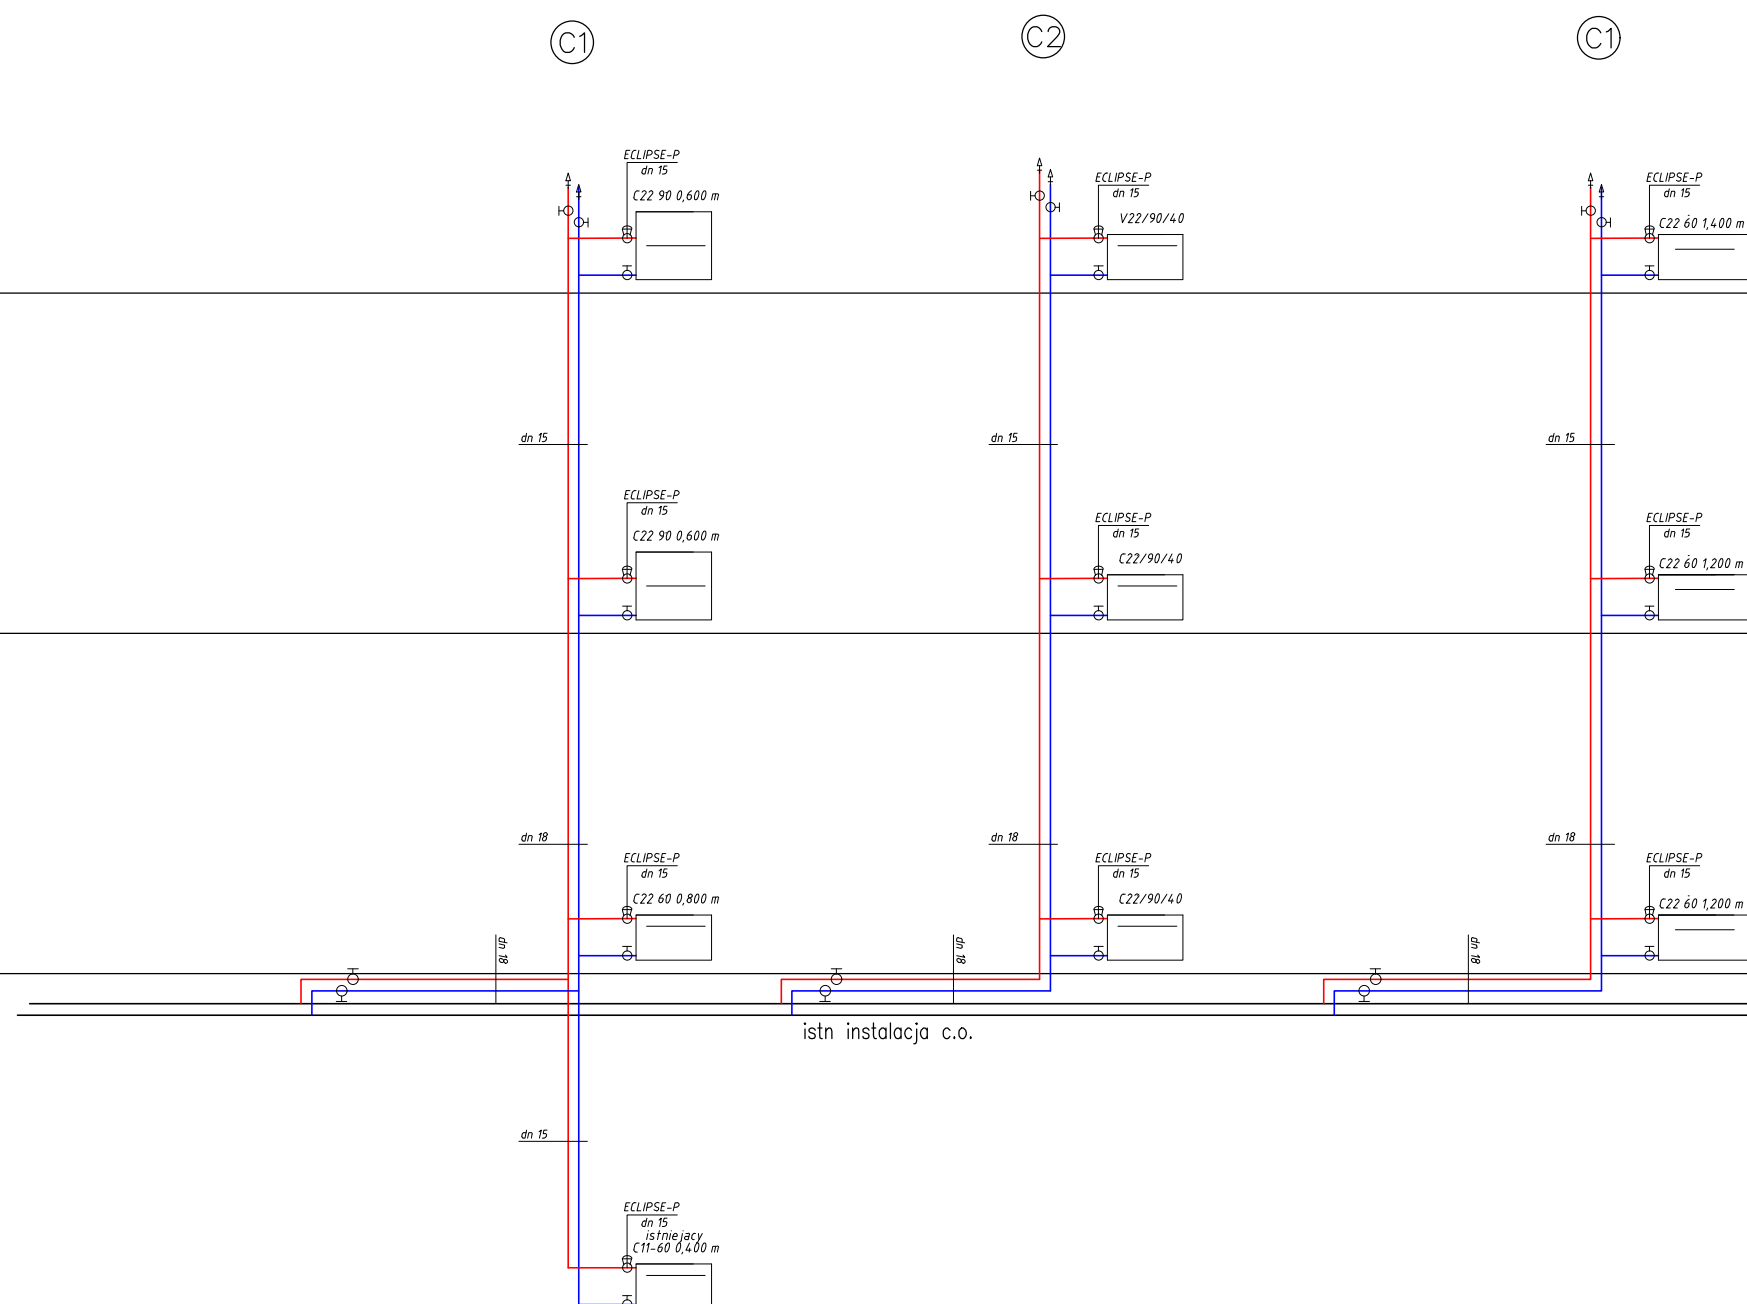

2MPROJEKT S.C. Metalowa 7A 10-603 Olsztyn NIP: 7393895841 tel. 608-119-789 lub 668-970-595			
Nazwa opracowania: Projekt budowlany modernizacji, przebudowy i remontu, wraz ze zmianą sposobu użytkowania części poddasza na pomieszczenia użytkowe, budynku wydziału kształtowania środowiska i rolnictwa uniwersytetu warmińsko-mazurskiego w olsztynie			Branda: Sanitarna
Projektował: mgr inż. Marek Jakubowski WAM/0123/P00S/11			Data: 01.2018
Sprawdził: mgr inż. Michał Jankowski WAM/0164/P00S/17			Stadium: Projekt wykonawczy
ROZWINIĘCIE INSTALACJI CO – SANITARIATY			Nr rys.: S-9