



Zestaw 1 - PPz1+PP3+PP4

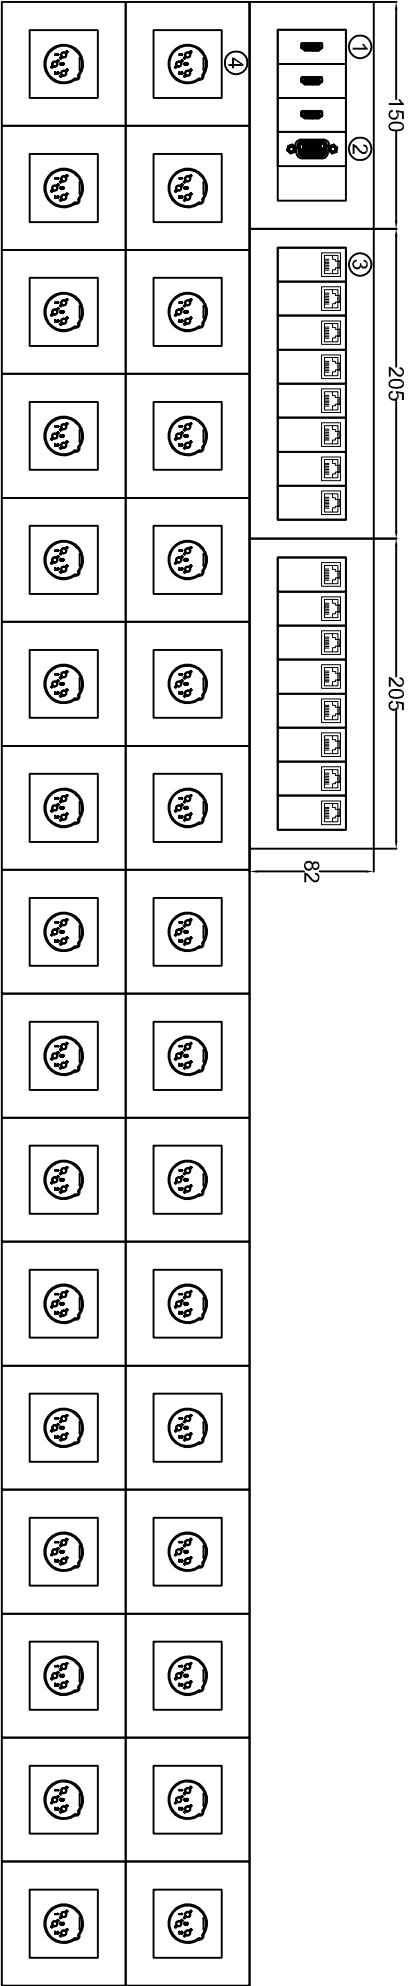

Zestaw 1 - Ppm1+PP3+PP4

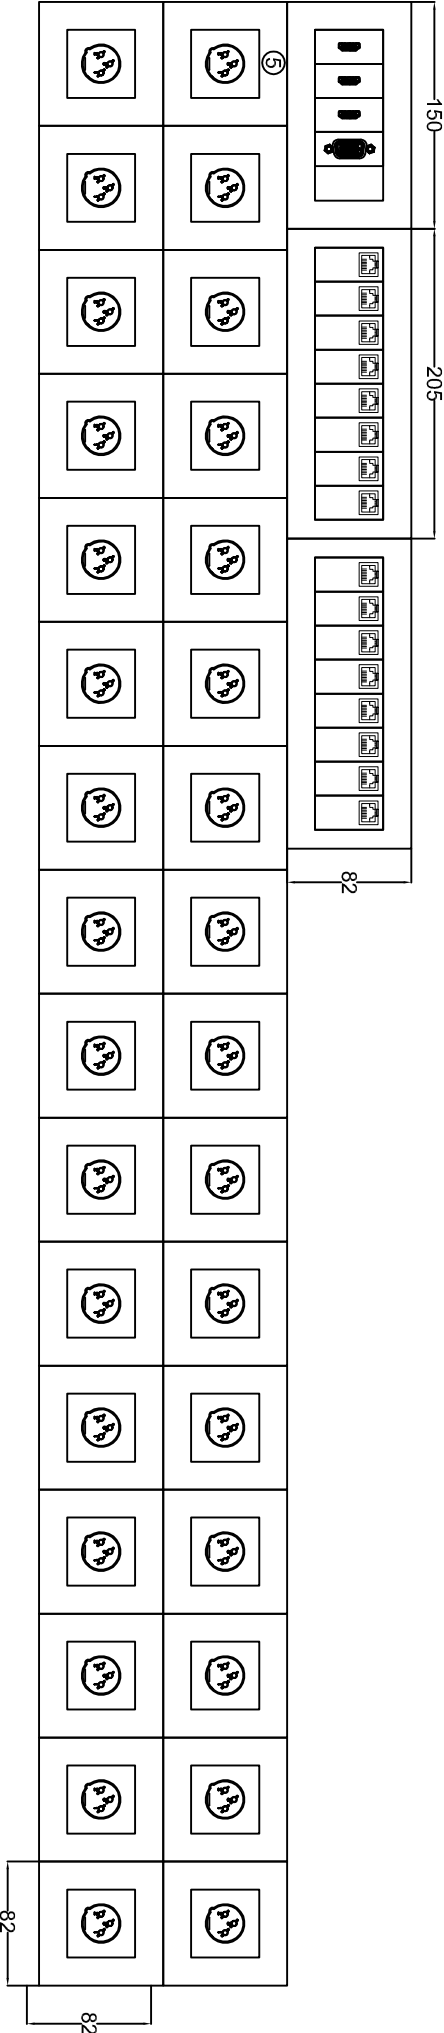

PPz1 - 32 x XLR żeńskie
Ppm1 - 32 x XLR męskie
PP3 - 3 x HDMI + 1 x D-Sub
PP4 - 16 x RJ-45

1 - gniazdo HDMI
2 - gniazdo D-Sub
3 - gniazdo RJ-45
4 - gniazdo XLR żeńskie
5 - gniazdo XLR męskie

<div><div>M.ARCH S.C.</div><div>10-343 Olsztyn</div><div>ul. Limanowskiego 24/10</div><div>e-mail: m.arch@o2.pl</div></div>					
TEMAT:	BUDOWA INSTALACJI WENTYLACJI MECHANICZNEJ I KLIMATYZACJI WRAZ Z ROBOTAMI TOWARZYSZĄCYMI ORAZ BUDOWA NADPROŻA NA POTRZEBY OKNA POMIEDZY POMIESZCZENIAMI 302 I 303 DLA ZADANIA PN. „MODERNIZACJA POMIESZCZEŃ NA POTRZEBY STUDIA NAGRAN W INSTYTUCIE MUZYKI WYDZIAŁU SZTUKI UNIWERSYTETU WARMINSKO -MAZURSKIEGO W OLSZTYNIE”				
INWESTOR:	UNIWERSYTEI WARMINSKO-MAZURSKI W OLSZTYNIE	SKALA:	b/s		
ADRES INWESTYCJI:	UL. OCZAPOWSKIEGO 2, 10-719 OLSZTYN	DATA:	06.2019		
NAZWA RYS:	Widok ideowy gniazad AV i teletechnicznych - Zestaw 1	NR RYS.	E-09		
STADIUM:	PROJEKT WYKONAWCZY	BRANŻA:	Elektryczna		
PROJEKTANT:	mgr inż. Dariusz Naruszewicz	Upc. bud.	WAM/0068/PWOE/11		
SPRAWDZAJĄCY:	mgr inż. Tomasz Nledźwiecki	Upc. bud.	PDL/0058/POOE/11		