


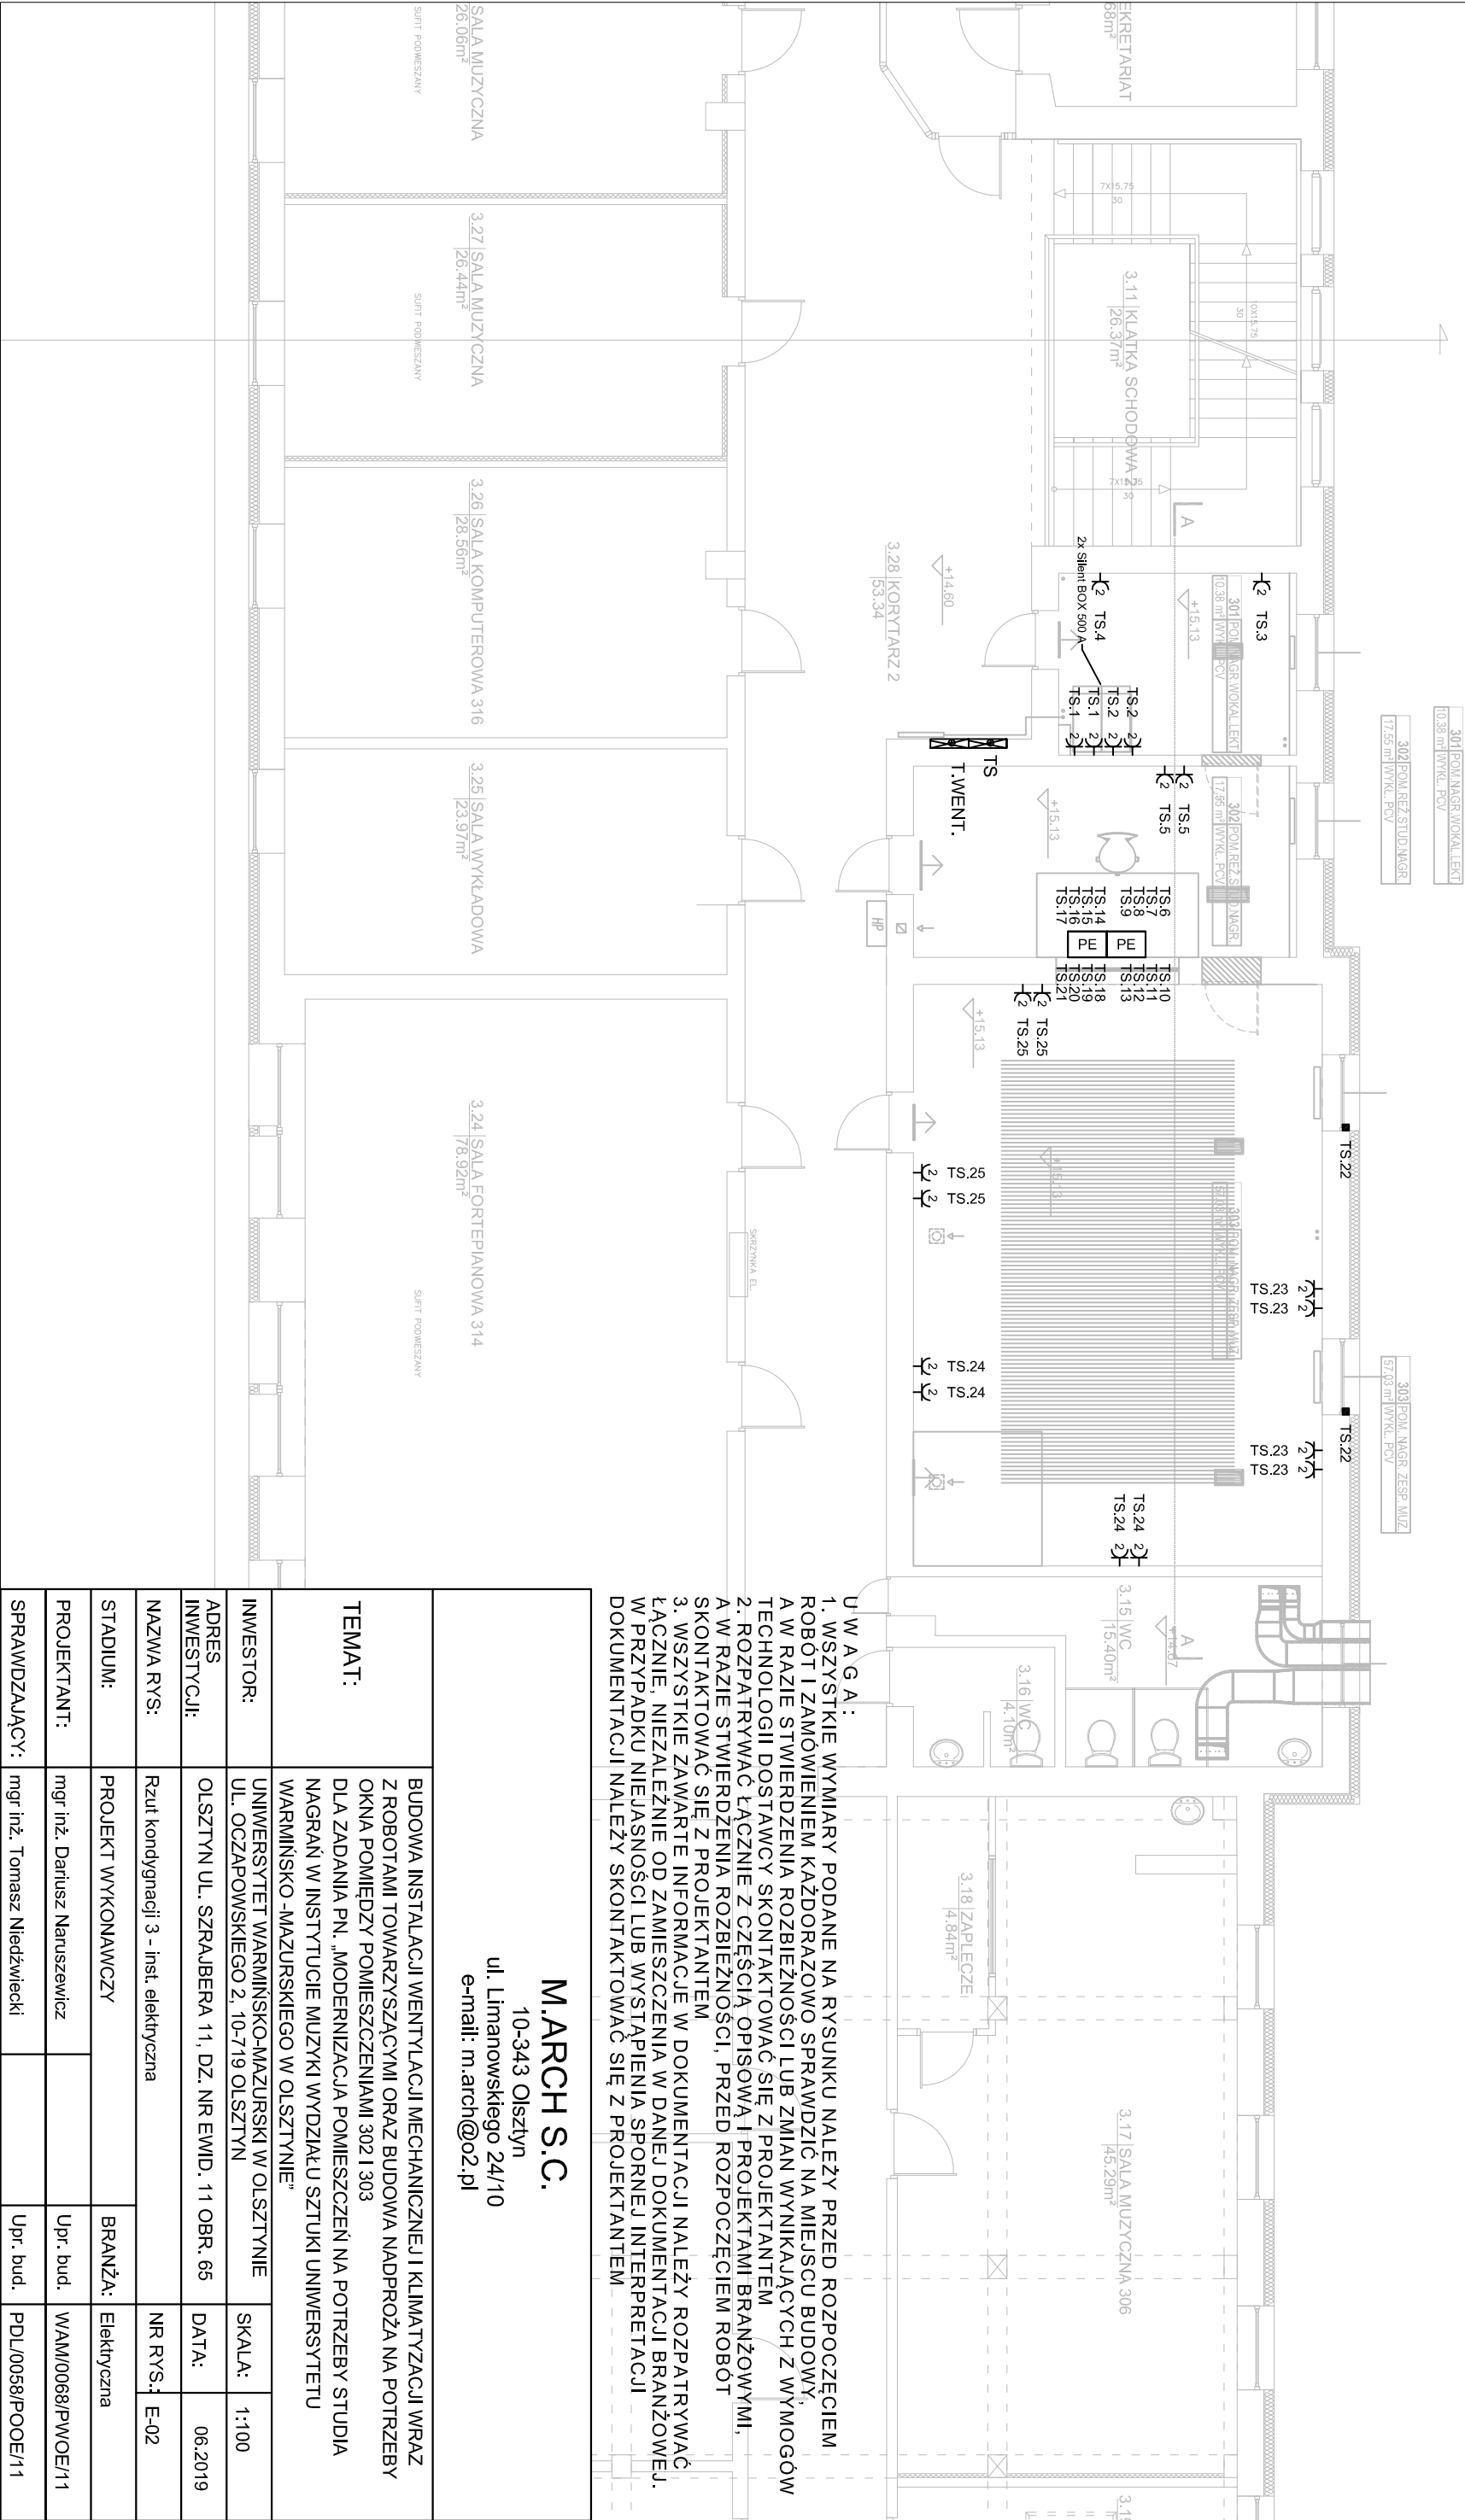
	Gniazdo elektryczne podwójne
	Punkt elektryczny 8x230V
	Wypust elektryczny
	Tablica elektryczna

LEGENDA:



M.ARCH S.C. 10-343 Olsztyn ul. Limanowskiego 24/10 e-mail: m.arch@o2.pl			
TEMAT:	BUDOWA INSTALACJI WENTYLACJI MECHANICZNEJ I KLIMATYZACJI WRAZ Z ROBOTAMI TOWARZYSZĄCYMI ORAZ BUDOWA NADPROŻA NA POTRZEBY OKNA POMIĘDZY POMIESZCZENIAMI 302 I 303 DLA ZADANIA PN. „MODERNIZACJA POMIESZCZEŃ NA POTRZEBY STUDIA NAGRAN W INSTYTUCIE MUZYKI WYDZIAŁU SZTUKI UNIWERSYTETU WARMINSKO -MAZURSKIEGO W OLSZTYNIE”		
INWESTOR:	UNIWERSYTET WARMIŃSKO-MAZURSKI W OLSZTYNIE UL. OCZAPOWSKIEGO 2, 10-719 OLSZTYN	SKALA:	1:100
ADRES INWESTYCJI:	OLSZTYN UL. SZRAUBERA 11, DZ. NR EWID. 11 OBR. 65	DATA:	06.2019
NAZWA RYS:	Rzut kondygnacji 3 - inst. elektryczna	NR RYS.:	E-02
STADIUM:	PROJEKT WYKONAWCZY	BRANŻA:	Elektryczna
PROJEKTANT:	mgr inż. Dariusz Naruszczytz	Upr. bud.	WAM/0068/PWOE/11
SPRAWDZAJĄCY:	mgr inż. Tomasz Niedoźwiecki	Upr. bud.	PDL/0058/POOE/11