







 


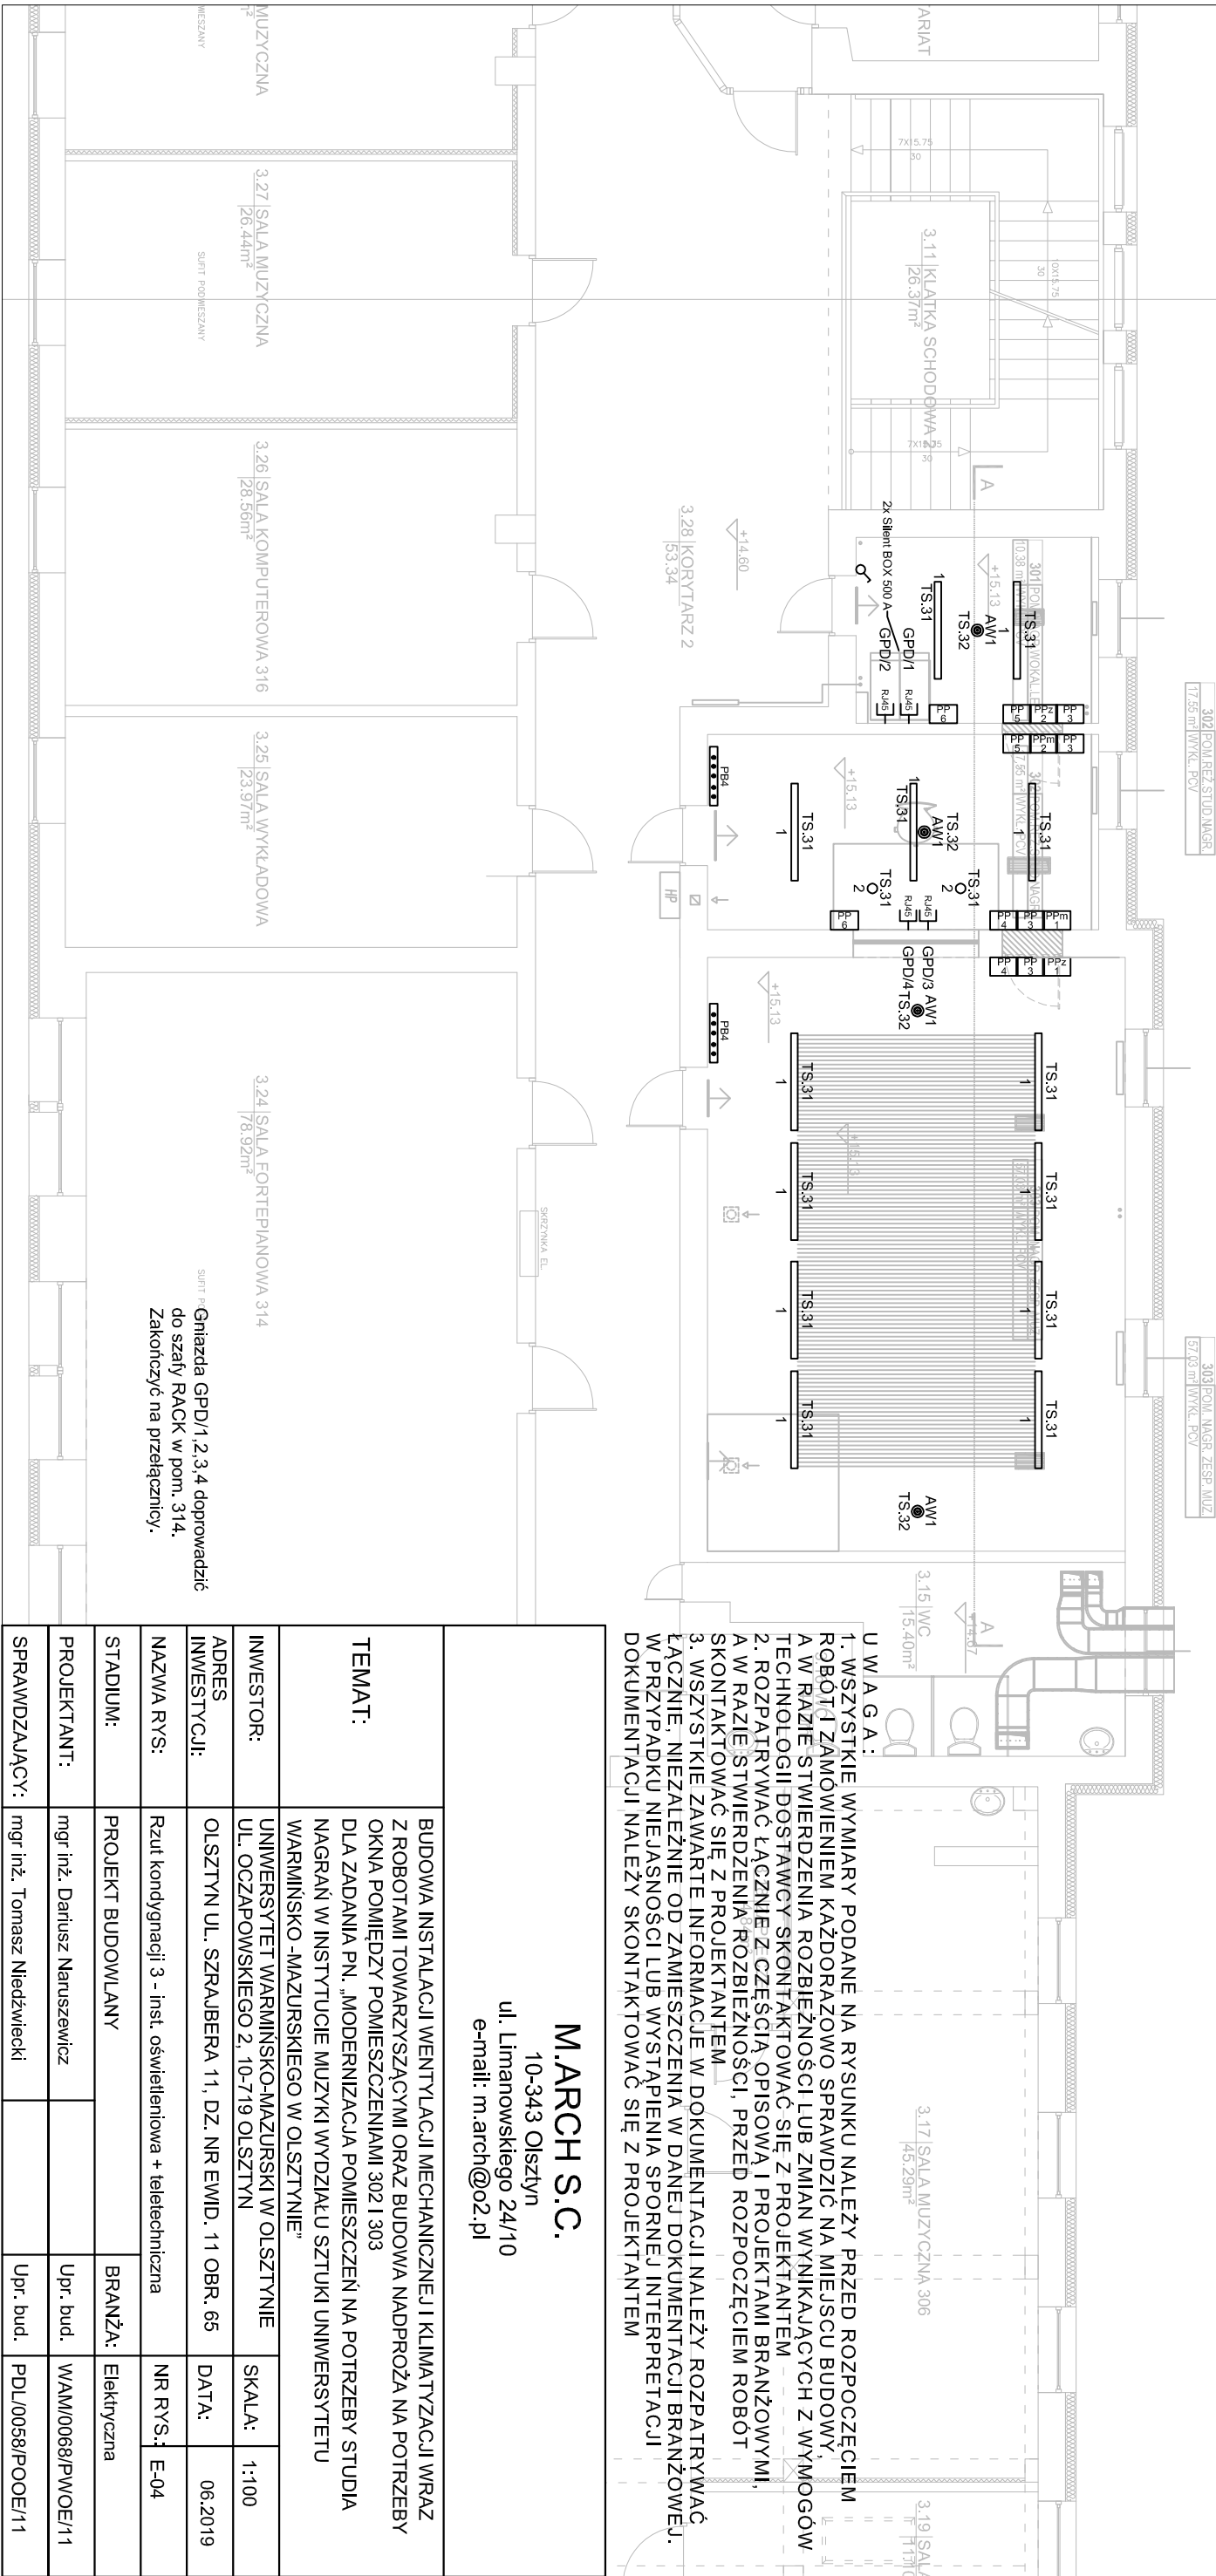


RZUT II PIĘTRA

LEGENDA:		LEGENDA:	
	Gniazdo RJ-45	1	SFlow C3-L MRWD LED4000-840 LLWM 01 ETDD
	Punkt przyłączeniowy 32 x XLR złącza męskie	2	SNS RH5-2R SRVFL-19 20-940 ETDD 01
	Punkt przyłączeniowy 32 x XLR złącza żeńskie	AW1	OWA FL LED - AP-2W-CW-9016
	Punkt przyłączeniowy 8 x XLR złącza męskie		Łącznik pojedynczy
	Punkt przyłączeniowy 8 x XLR złącza żeńskie		Łącznik DALI
	Punkt przyłączeniowy 3 x HDMI + 1 x D-Sub		
	Punkt przyłączeniowy 16 x RJ-45		
	Punkt przyłączeniowy 8 x RJ-45		
	Punkt przyłączeniowy 10 x USB + 5 x HDMI + 1 x Display port + 2 x RJ-45 + 1x D-Sub		



<div>M.ARCH S.C. 10-343 Olsztyn ul. Limanowskiego 24/10 e-mail: m.arch@o2.pl</div>			
TEMAT:	BUDOWA INSTALACJI WENTYLACJI MECHANICZNEJ I KLIMATYZACJI WRAZ Z ROBOTAMI TOWARZYSZĄCYMI ORAZ BUDOWA NADPROŻA NA POTRZEBY OKNA POMIĘDZY POMIESZCZENIAMI 302 I 303 DLA ZADANIA PN. „MODERNIZACJA POMIESZCZEŃ NA POTRZEBY STUDIA NAGRAN W INSTYTUCIE MUZYKI WYDZIAŁU SZTUKI UNIWERSYTETU WARMIŃSKO -MAZURSKIEGO W OLSZTYNIE”		
INWESTOR:	UNIWERSYTET WARMIŃSKO-MAZURSKI W OLSZTYNIE UL. OCZAPOWSKIEGO 2, 10-719 OLSZTYN	SKALA:	1:100
ADRES INWESTYCJI:	OLSZTYN UL. SZRAJBERA 11, DZ. NR EWID. 11 OBR. 65	DATA:	06.2019
NAZWA RYS:	Rzut kondygnacji 3 - inst. oświetleniowa + teletechniczna	NR RYS.:	E-04
STADIUM:	PROJEKT BUDOWLANY	BRANŻA:	Elektryczna
PROJEKTANT:	mgr inż. Dariusz Naruszewicz	Upr. bud.	WAM/0068/PW/OE/11
SPRAWDZAJĄCY:	mgr inż. Tomasz Niedźwiecki	Upr. bud.	PDL/0058/POOE/11