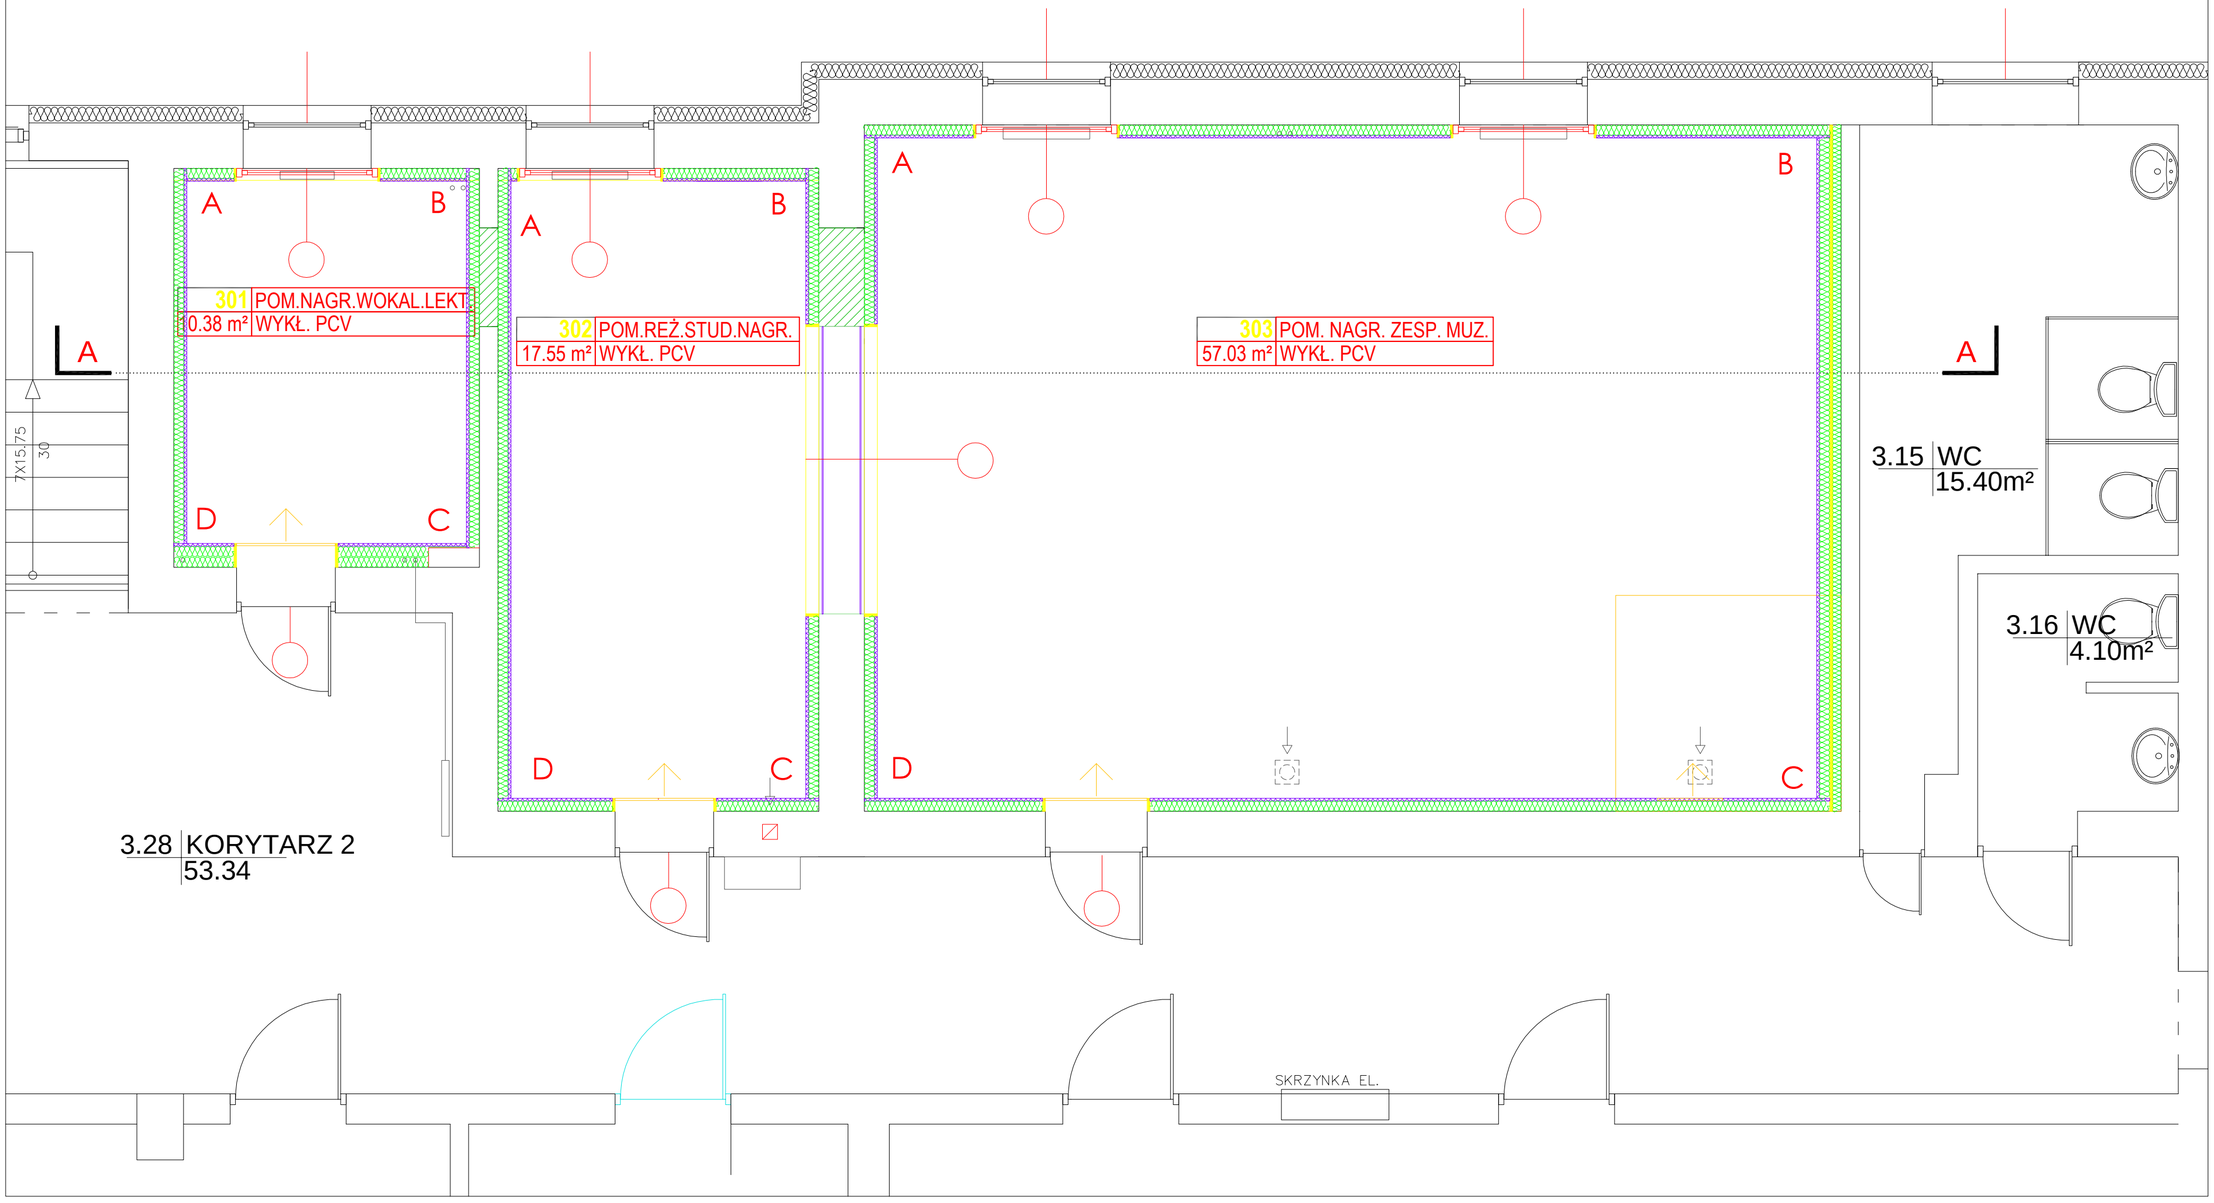

U W A G A :
1. WSZYSTKIE WYMIARY PODANE NA RYSUNKU NALEŻY PRZED ROZPOCZĘCIEM ROBÓT I ZAMÓWIENIEM KAŻDORAZOWO SPRAWDZIĆ NA MIEJSCU BUDOWY, A W RAZIE STWIERDZENIA ROZBIEŻNOŚCI LUB ZMIAN WYNIKAJĄCYCH Z WYMOGÓW TECHNOLOGII DOSTAWCY SKONTAKTOWAĆ SIĘ Z PROJEKTANTEM
2. ROZPATRYWAĆ ŁĄCZNIE Z CZĘŚCIĄ OPISOWĄ I PROJEKTAMI BRANŻOWYMI, A W RAZIE STWIERDZENIA ROZBIEŻNOŚCI, PRZED ROZPOCZĘCIEM ROBÓT SKONTAKTOWAĆ SIĘ Z PROJEKTANTEM
3. WSZYSTKIE ZAWARTE INFORMACJE W DOKUMENTACJI NALEŻY ROZPATRYWAĆ ŁĄCZNIE, NIEZALEŻNIE OD ZAMIESZCZENIA W DANEJ DOKUMENTACJI BRANŻOWEJ. W PRZYPADKU NIEJASNOŚCI LUB WYSTĄPIENIA SPORNEJ INTERPRETACJI DOKUMENTACJI NALEŻY SKONTAKTOWAĆ SIĘ Z PROJEKTANTEM

M.ARCH S.C.
10-343 Olsztyn
ul. Limanowskiego 24/10
e-mail: m.arch@o2.pl

TEMAT:	REMONT POMIESZCZEŃ DLA ZADANIA PN. „MODERNIZACJA POMIESZCZEŃ NA POTRZEBY STUDIA NAGRAŃ W INSTYTUCIE MUZYKI WYDZIAŁU SZTUKI UNIWERSYTETU WARMIŃSKO -MAZURSKIEGO W OLSZTYNIE”			
INWESTOR:	UNIWERSYTET WARMIŃSKO-MAZURSKI W OLSZTYNIE UL. OCZAPOWSKIEGO 2, 10-719 OLSZTYN		SKALA:	-
ADRES INWESTYCJI:	OLSZTYN UL. SZRAJBERA 11, DZ. NR EWID. 11 OBR. 65		DATA:	06.2019
NAZWA RYS:	RZUT KOMPLEKSU STUDIA NAGRAŃ		NR RYS.:	AK01
STADIUM:	PROJEKT WYKONAWCZY	BRANŻA:	AKUSTYKA	
PROJEKTANT:	ROMAN MARCZAK	Upr. bud.	-	
			-	