



A

B

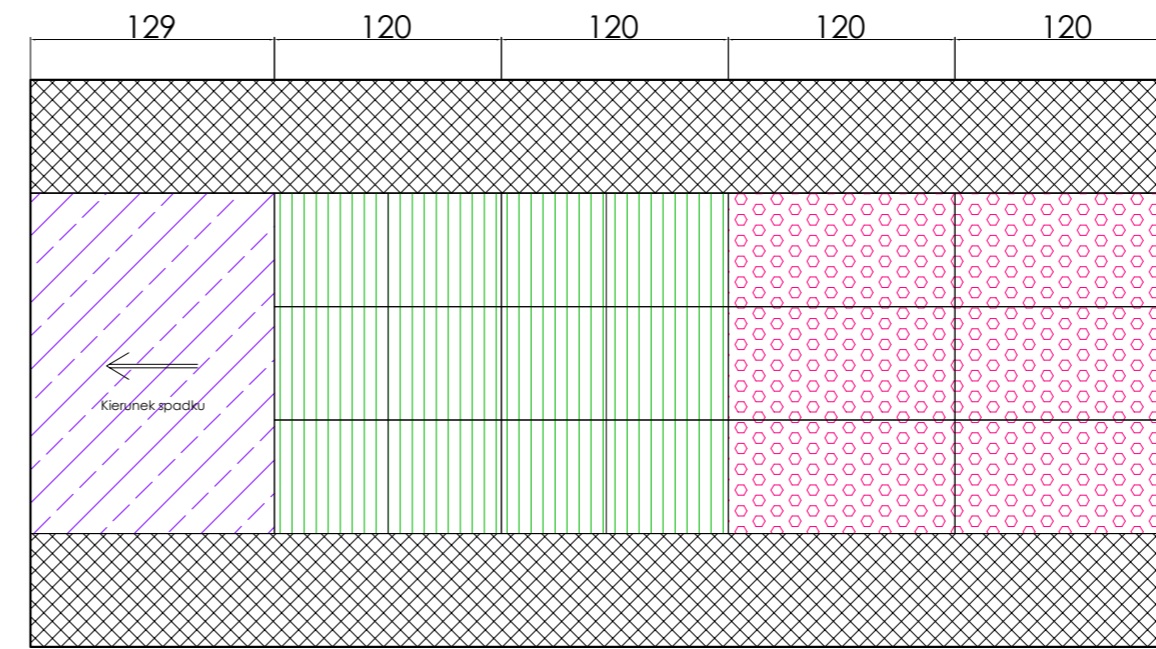


B

C

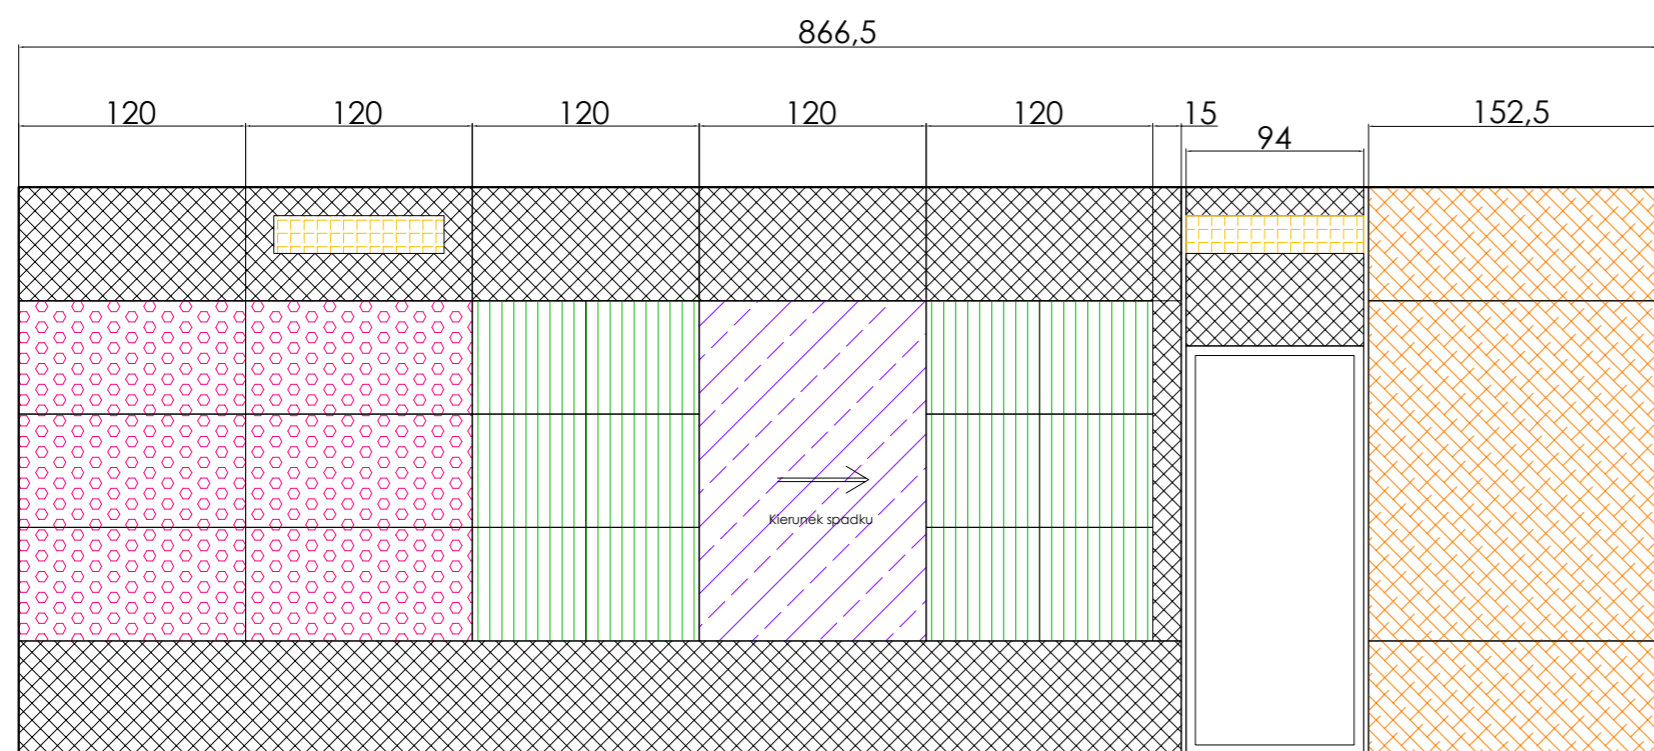


C

D

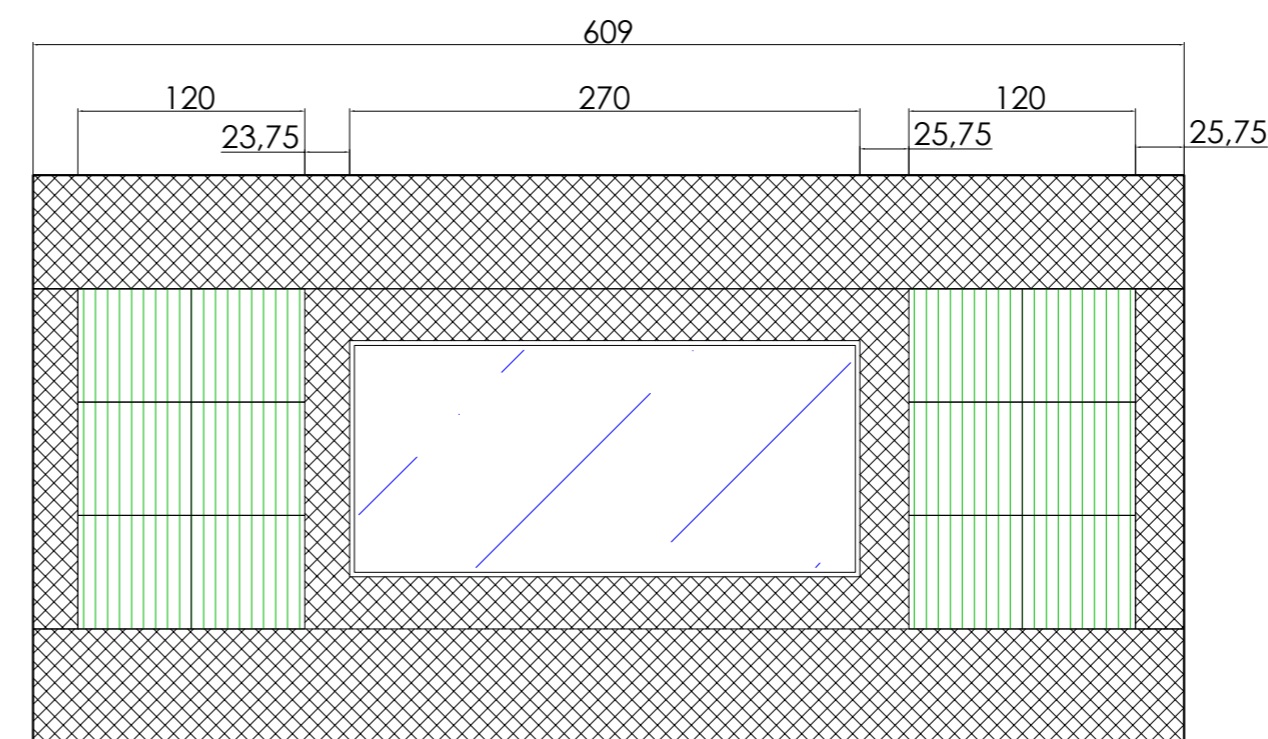

D

A

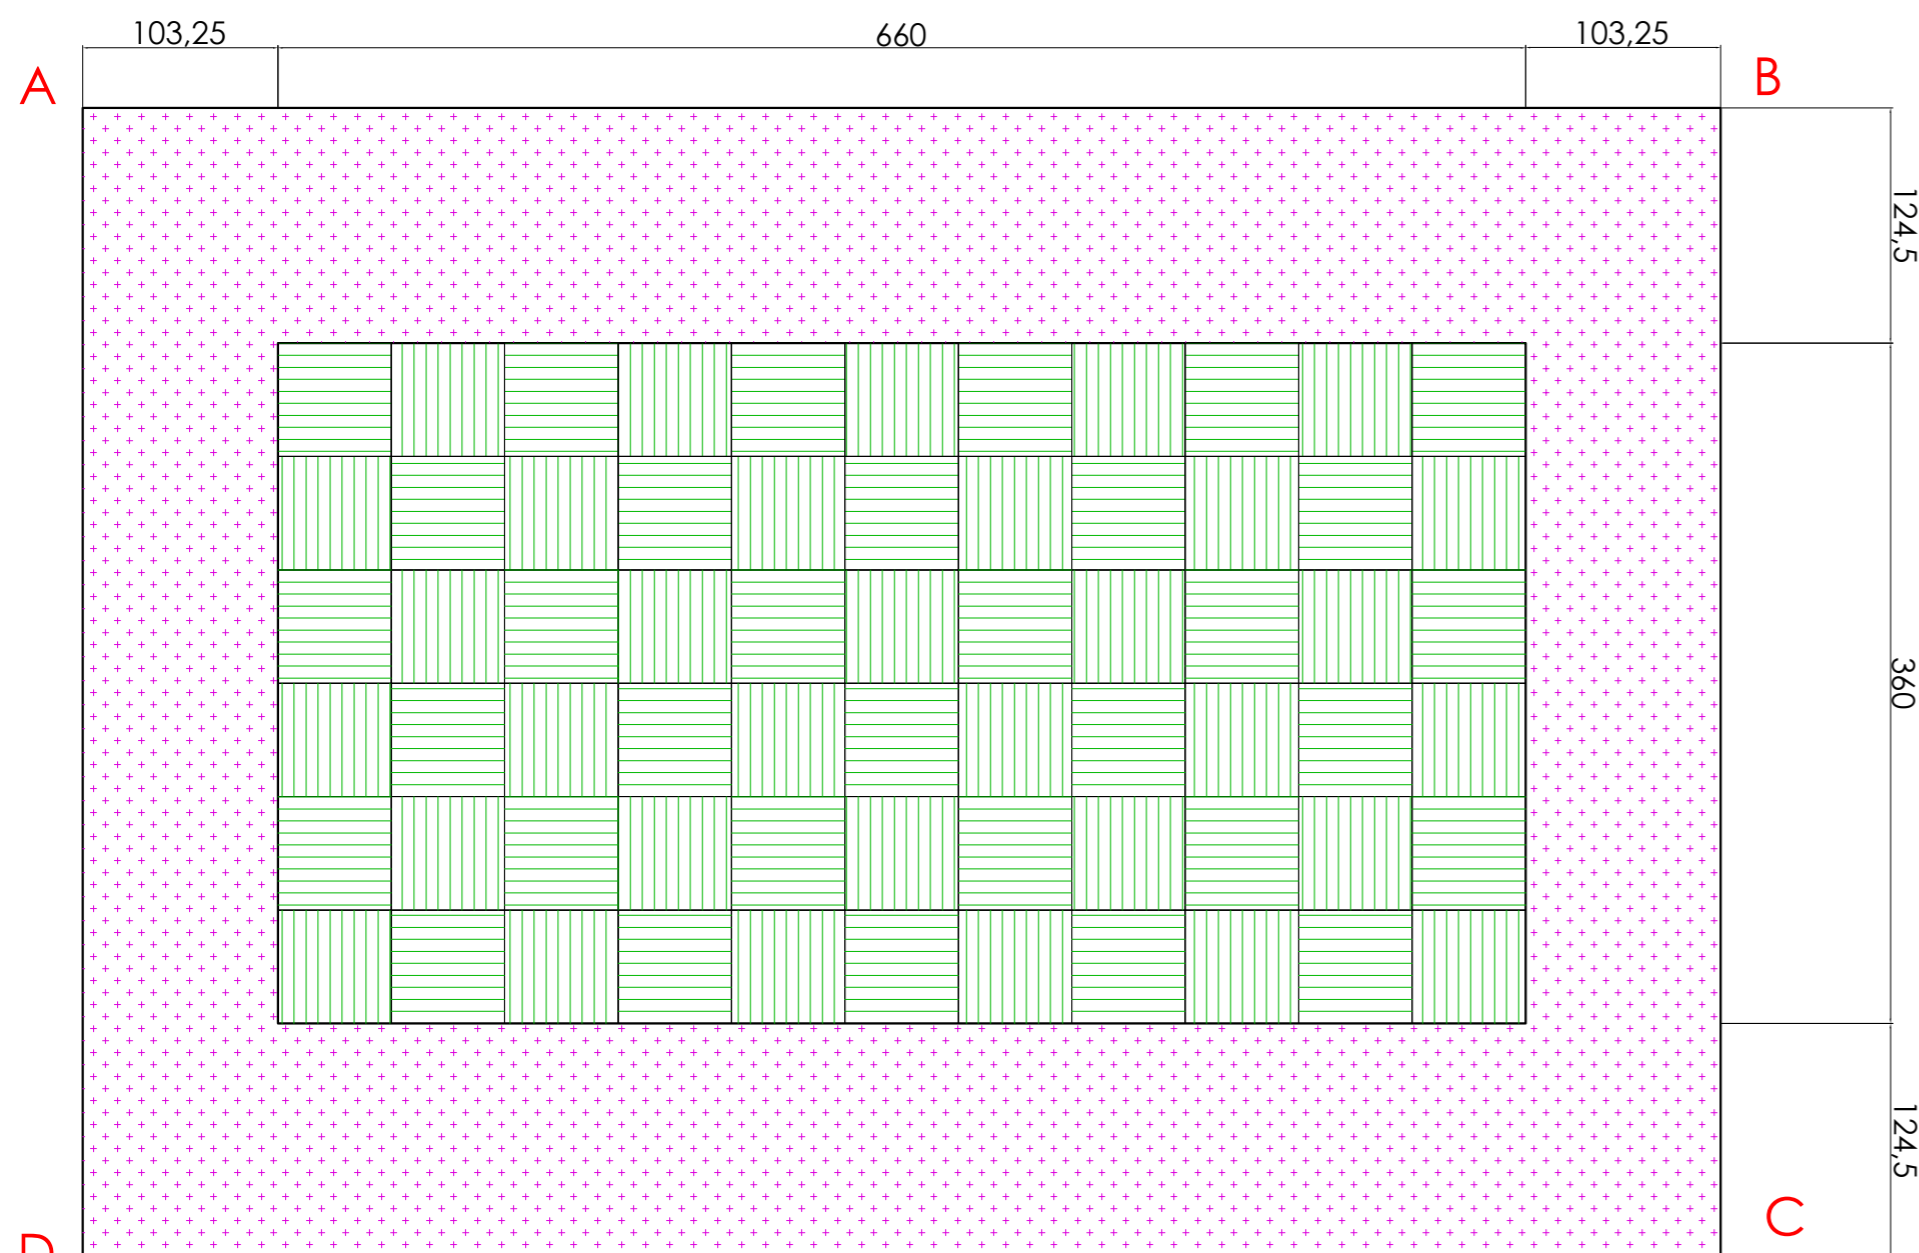

Rzut sufitu

LEGENDA	
Oznaczenie rysunkowe	Opis
	Ustrój UA1
	Ustrój UA3
	Ustrój UA4
	Ustrój UA5
	Ustrój UA6
	2 x płyta gk Wełna mineralna 95mm, 40kg/m3
	Kratki wentylacyjne wg projektu branży sanitarnej

- U W A G A :
- WSZYSTKIE WYMIARY PODANE NA RYSUNKU NALEŻY PRZED ROZPOCZĘCIEM ROBÓT I ZAMÓWIENIEM KĄDORAZOWO SPRAWDZIĆ NA MIEJSCU BUDOWY, A W RAZIE STWIERDZENIA ROZBIEŻNOŚCI LUB ZMIAN WYNIKAJĄCYCH Z WYMOGÓW TECHNOLOGII DOSTAWCY SKONTAKTOWAĆ SIĘ Z PROJEKTANTEM
 - ROZPATRYWAĆ ŁĄCZNIE Z CZĘŚCIĄ OPISOWĄ I PROJEKTAMI BRANŻOWYMI, A W RAZIE STWIERDZENIA ROZBIEŻNOŚCI, PRZED ROZPOCZĘCIEM ROBÓT SKONTAKTOWAĆ SIĘ Z PROJEKTANTEM
 - WSZYSTKIE ZAWARTE INFORMACJE W DOKUMENTACJI NALEŻY ROZPATRYWAĆ ŁĄCZNIE, NIEZALEŻNIE OD ZAMIESZCZENIA W DANEJ DOKUMENTACJI BRANŻOWEJ. W PRZYPADKU NIEJASNOŚCI LUB WYSTĄPIENIA SPORNEJ INTERPRETACJI DOKUMENTACJI NALEŻY SKONTAKTOWAĆ SIĘ Z PROJEKTANTEM

M.ARCH S.C. 10-343 Olsztyn ul. Limanowskiego 24/10 e-mail: m.arch@o2.pl			
TEMAT:	REMONT POMIESZCZEŃ DLA ZADANIA PN. „MODERNIZACJA POMIESZCZEŃ NA POTRZEBY STUDIA NAGRAŃ W INSTYTUCIE MUZYKI WYDZIAŁU SZTUKI UNIwersYTETU WARMIŃSKO -MAZURSKIEGO W OLSZTYNIE”		
INWESTOR:	UNIwersYTET WARMIŃSKO-MAZURSKI W OLSZTYNIE UL. OCZAPOWSKIEGO 2, 10-719 OLSZTYN	SKALA:	1:40
ADRES INWESTYCJI:	OLSZTYN UL. SZRAJBERA 11, DZ. NR EWID. 11 OBR. 65	DATA:	06.2019
NAZWA RYS:	Kłady ścian pomieszczenia studia nagrań (pomieszczenie 303)	NR RYS.:	AK04
STADIUM:	PROJEKT WYKONAWCZY	BRANŻA:	AKUSTYKA
PROJEKTANT:	ROMAN MARCZAK <i>Marczak</i>	Upr. bud.	-