



A

B

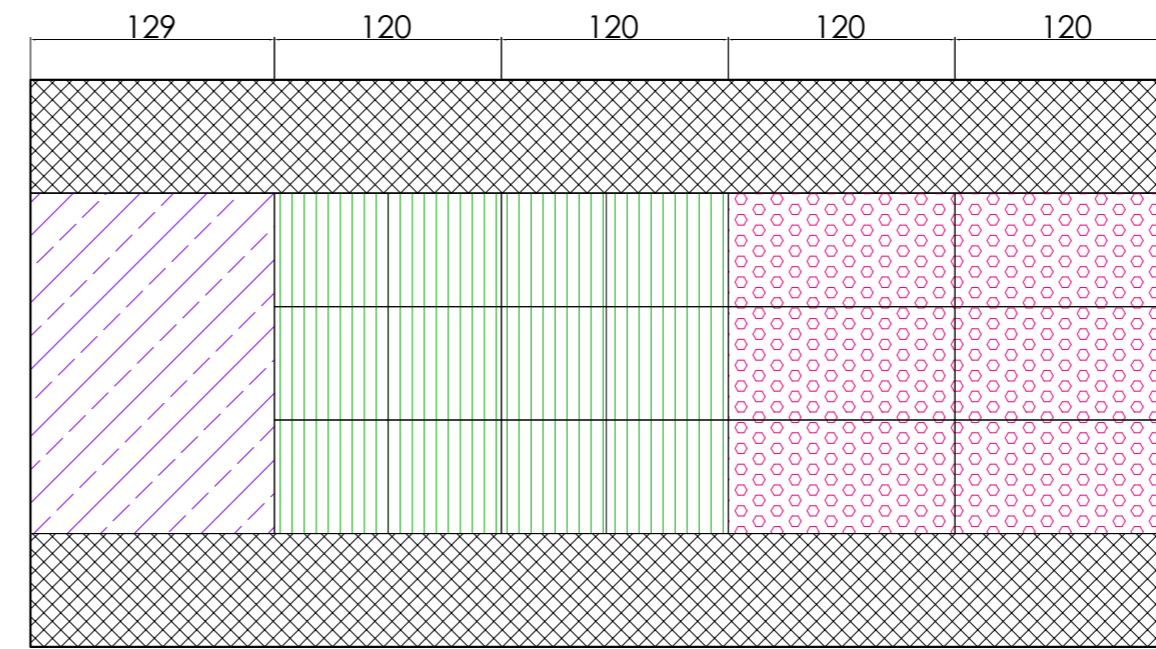


B

C

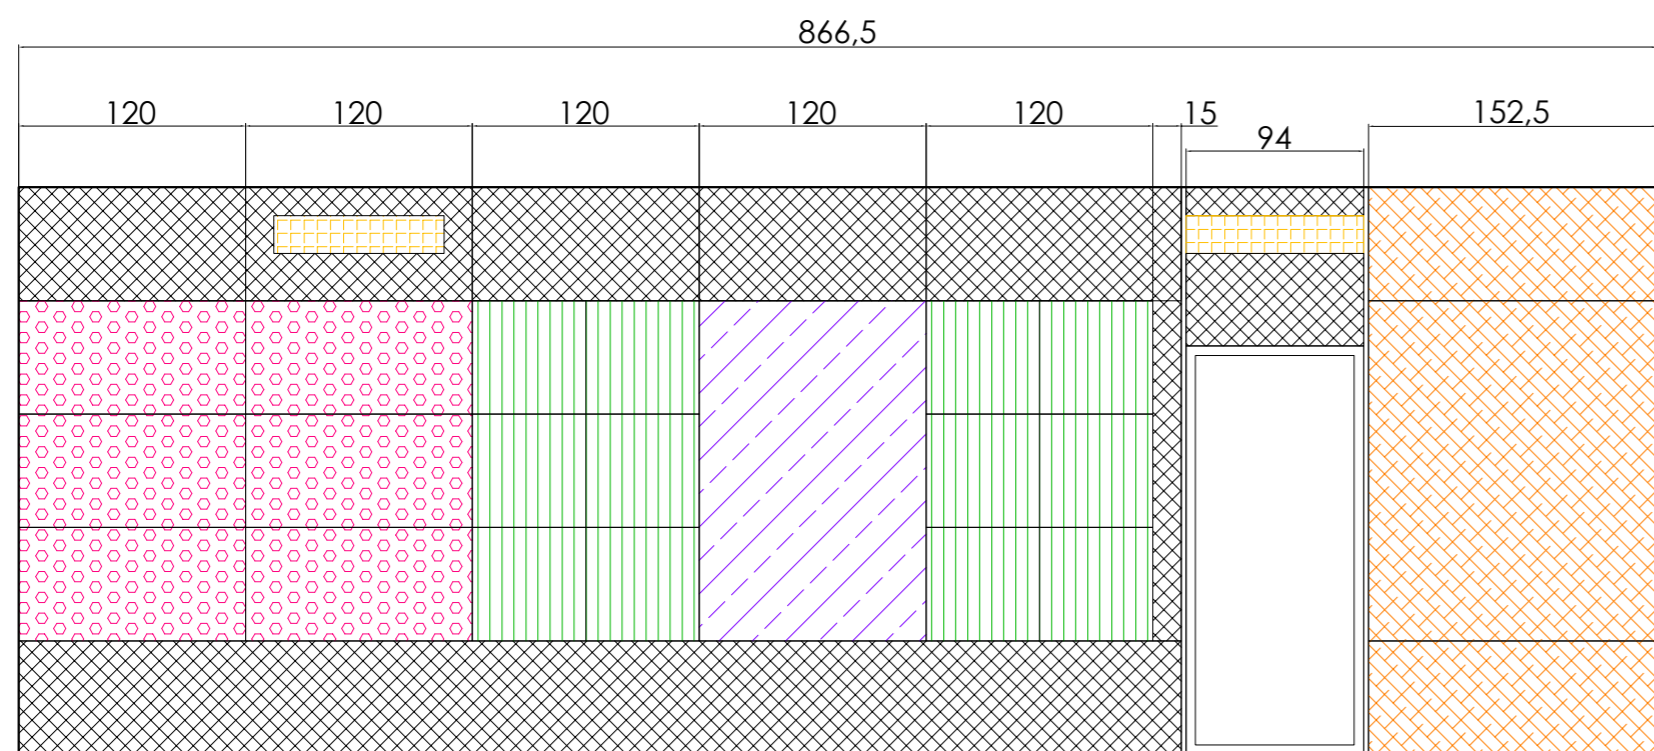


C

D

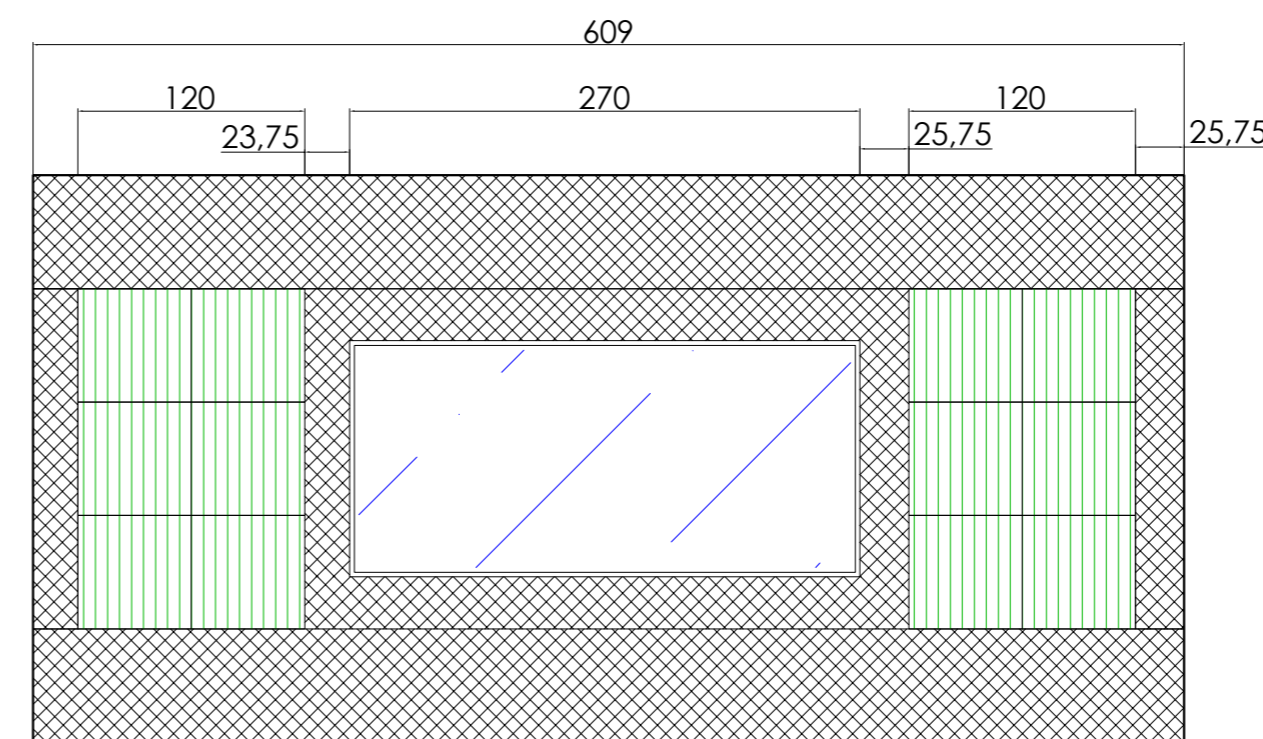

D

A

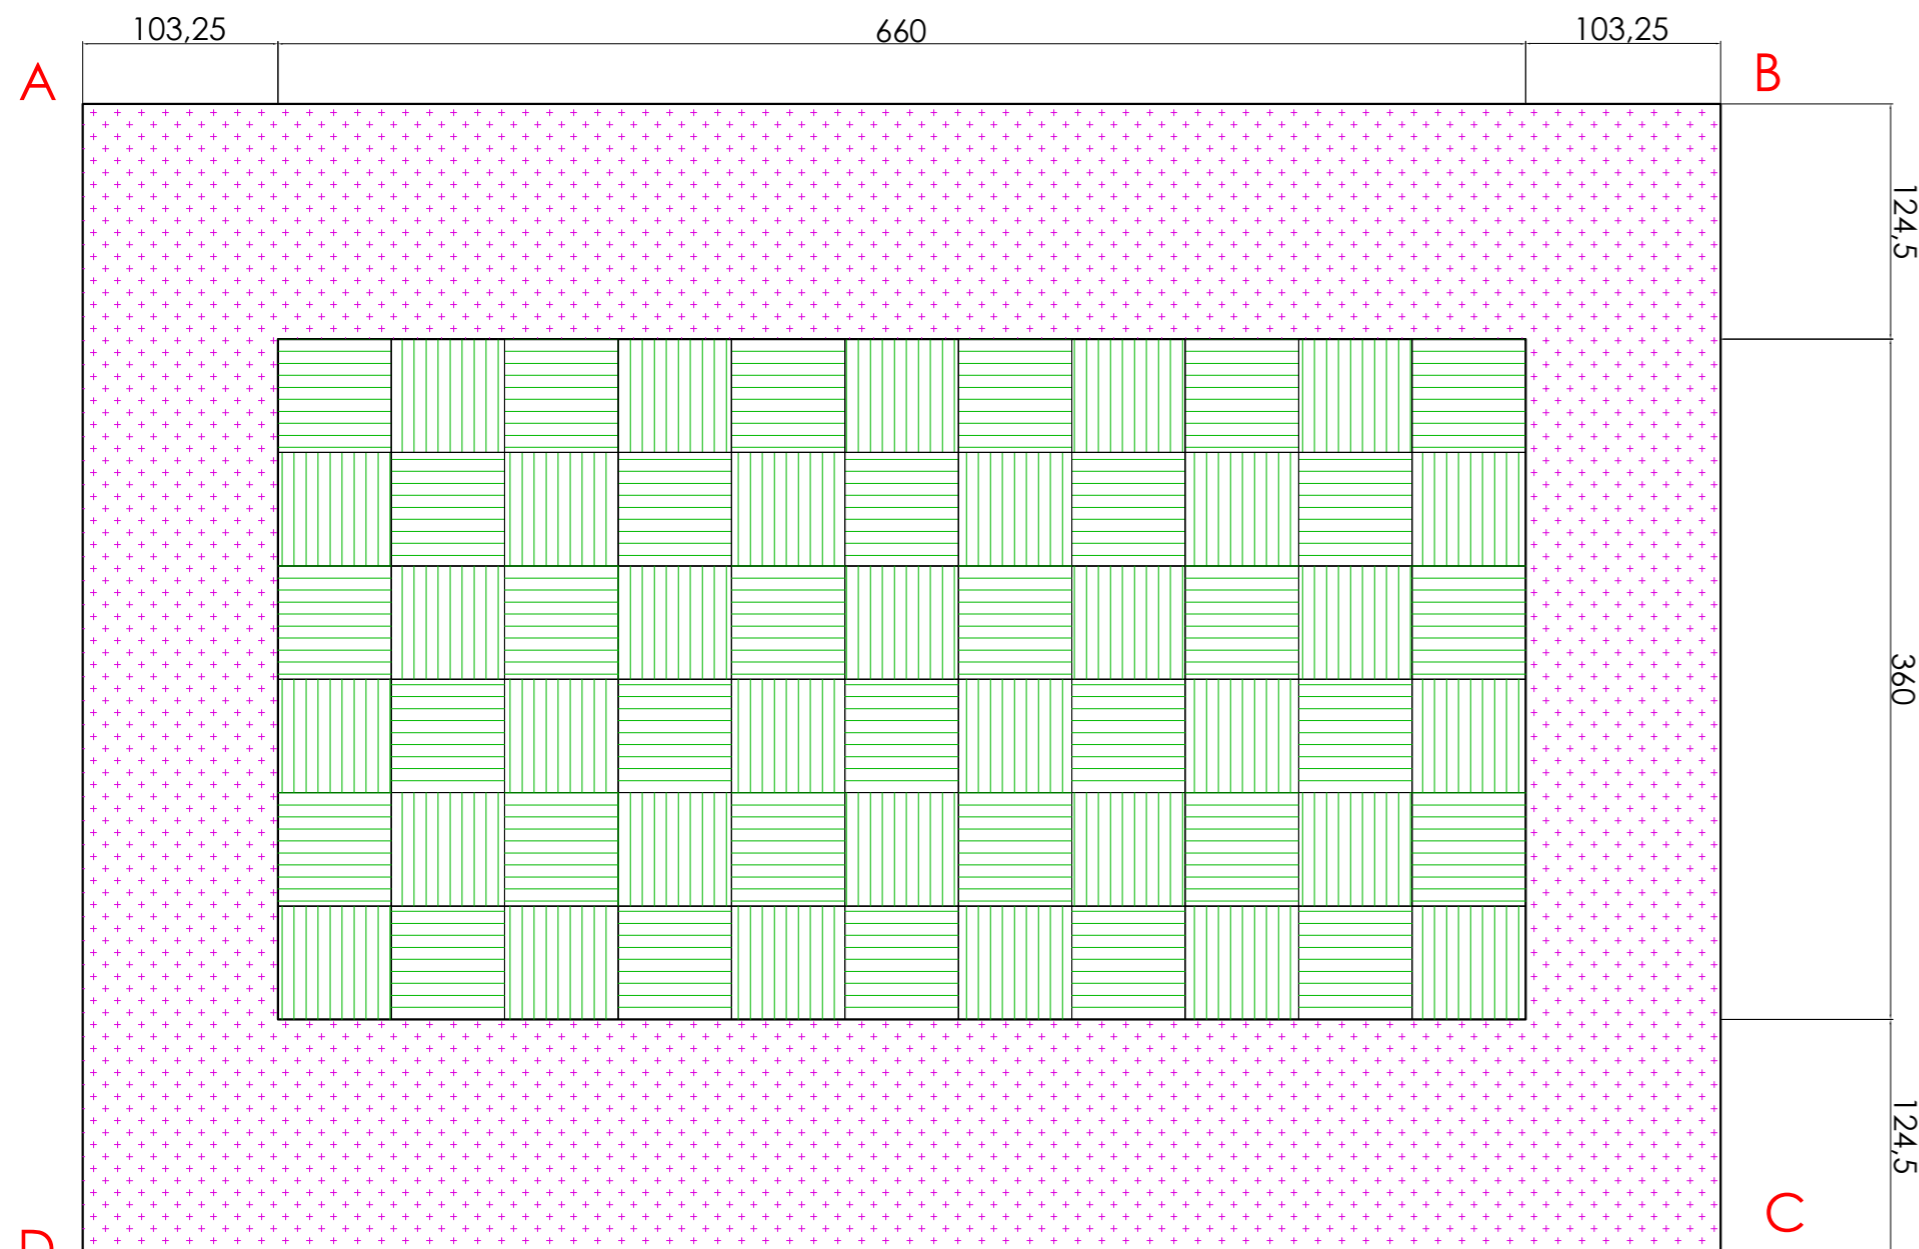

A

B

D

C

LEGENDA

| Oznaczenie rysunkowe | Opis |
|----------------------|--|
| | Ustrój UA1 |
| | Ustrój UA3 |
| | Ustrój UA4 |
| | Ustrój UA5 |
| | Ustrój UA6 |
| | 2 x płyta gk Wełna mineralna 95mm, 40kg/m3 |
| | Kratki wentylacyjne wg projektu branży sanitarnej |

Rzut sufitu

- U W A G A :
- WSZYSTKIE WYMIARY PODANE NA RYSUNKU NALEŻY PRZED ROZPOCZĘCIEM ROBÓT I ZAMÓWIENIEM KAZDORAZOWO SPRAWDZIĆ NA MIEJSCU BUDOWY, A W RAZIE STWIERDZENIA ROZBIEŻNOŚCI LUB ZMIAN WYNIKAJĄCYCH Z WYMOGÓW TECHNOLOGII DOSTAWCY SKONTAKTOWAĆ SIĘ Z PROJEKTANTEM
 - ROZPATRYWAĆ ŁĄCZNIE Z CZĘŚCIĄ OPISOWĄ I PROJEKTAMI BRANŻOWYMI, A W RAZIE STWIERDZENIA ROZBIEŻNOŚCI, PRZED ROZPOCZĘCIEM ROBÓT SKONTAKTOWAĆ SIĘ Z PROJEKTANTEM
 - WSZYSTKIE ZAWARTE INFORMACJE W DOKUMENTACJI NALEŻY ROZPATRYWAĆ ŁĄCZNIE, NIEZALEŻNIE OD ZAMIESZCZENIA W DANEJ DOKUMENTACJI BRANŻOWEJ. W PRZYPADKU NIEJASNOŚCI LUB WYSTĄPIENIA SPORNEJ INTERPRETACJI DOKUMENTACJI NALEŻY SKONTAKTOWAĆ SIĘ Z PROJEKTANTEM

| | | | |
|---|--|------------|----------|
| M.ARCH S.C. 10-343 Olsztyn ul. Limanowskiego 24/10 e-mail: m.arch@o2.pl | | | |
| TEMAT: | REMONT POMIESZCZEŃ DLA ZADANIA PN. „MODERNIZACJA POMIESZCZEŃ NA POTRZEBY STUDIA NAGRAŃ W INSTYTUCIE MUZYKI WYDZIAŁU SZTUKI UNIwersYTETU WARMIŃSKO-MAZURSKIEGO W OLSZTYNIE” | | |
| INWESTOR: | UNIwersYTET WARMIŃSKO-MAZURSKI W OLSZTYNIE UL. OCZAPOWSKIEGO 2, 10-719 OLSZTYN | SKALA: | 1:40 |
| ADRES INWESTYCJI: | OLSZTYN UL. SZRAJBERA 11, DZ. NR EWID. 11 OBR. 65 | DATA: | 06.2019 |
| NAZWA RYS: | Kłady ścian pomieszczenia studia nagrań (pomieszczenie 303) | NR RYS.: | AK04 |
| STADIUM: | PROJEKT WYKONAWCZY | BRANŻA: | AKUSTYKA |
| PROJEKTANT: | ROMAN MARCZAK <i>Marczak</i> | Upr. bud.: | - |