


PRZEKRÓJ KONSTRUKCYJNY
b-b
SKALA 1:50

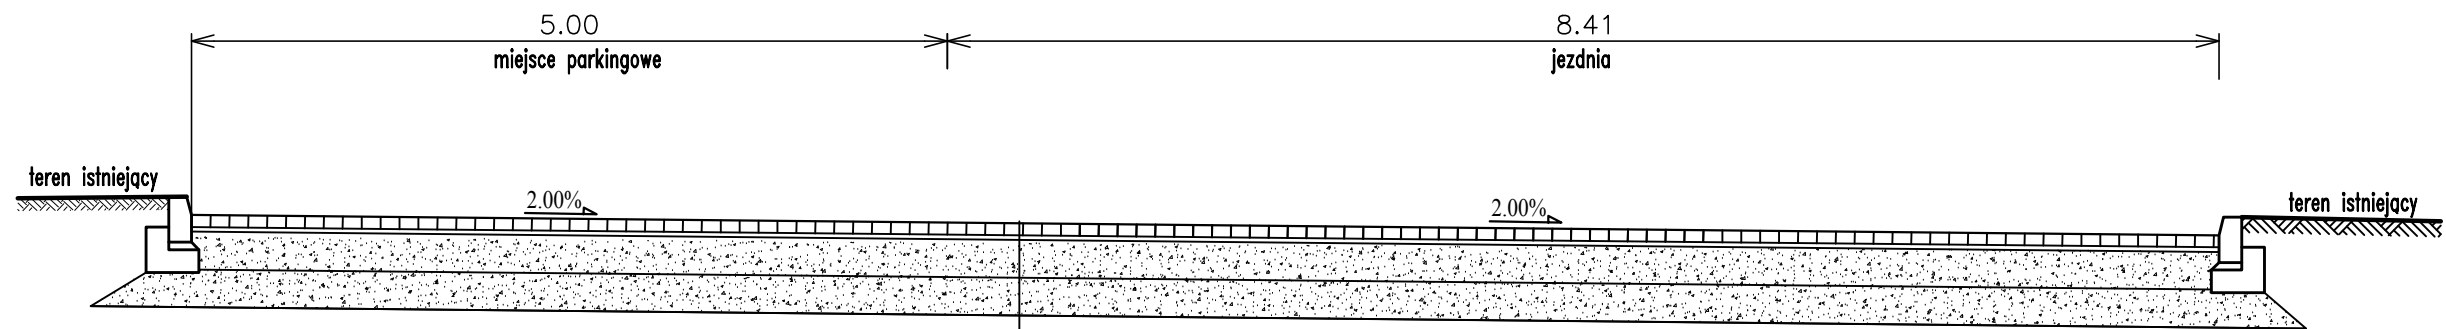

KONSTRUKCJA NAWIERZCHNI	
8cm	kostka betonowa/plyta betonowa
3cm	podsyпка cem.-piask. 1:4
25cm	podbudowa pomocnicza z KŁSM 0/31.5
WYMIANA GRUNTU Z UWAGI NA GRUNTY KLASY G3	
25cm	KŁSM 0/31.5
	podłoże gruntowe

PROJEKT BUDOWLANY
PRZEKROJE KONSTRUKCYJNE

1:50

URBAN ARCHITECT

10-693 Olsztyn, ul. Sucharskiego 7/23, urbanarchitect@wp.pl, kom. 0604 44 72 74

PROJEKT BUDOWLANY BUDOWA SIEDZIBY POLIKLINIKI WYJAZDOWEJ DUŻYCH ZWIERZĄT PRZY UL. OCZAPOWSKIEGO DZ. NR 34, 36 OBRĘB 152

INWESTOR UNIWERSYTET WARMIŃSKO - MAZURSKI W OLSZTYNIE UL. OCZAPOWSKIEGO 2, 10-719 OLSZTYN

Tytuł rysunku PRZEKRÓJ KONSTRUKCYJNY b-b

Branża: D Skala: 1:50

Data: 11.19

Autor : mgr inż. Mariusz Tomczuk upr. bud. nr 43/02/OL
Sprawdził : inż. Sylwia Tomczuk upr. bud. nr 42/02/OL

Rysunek 3