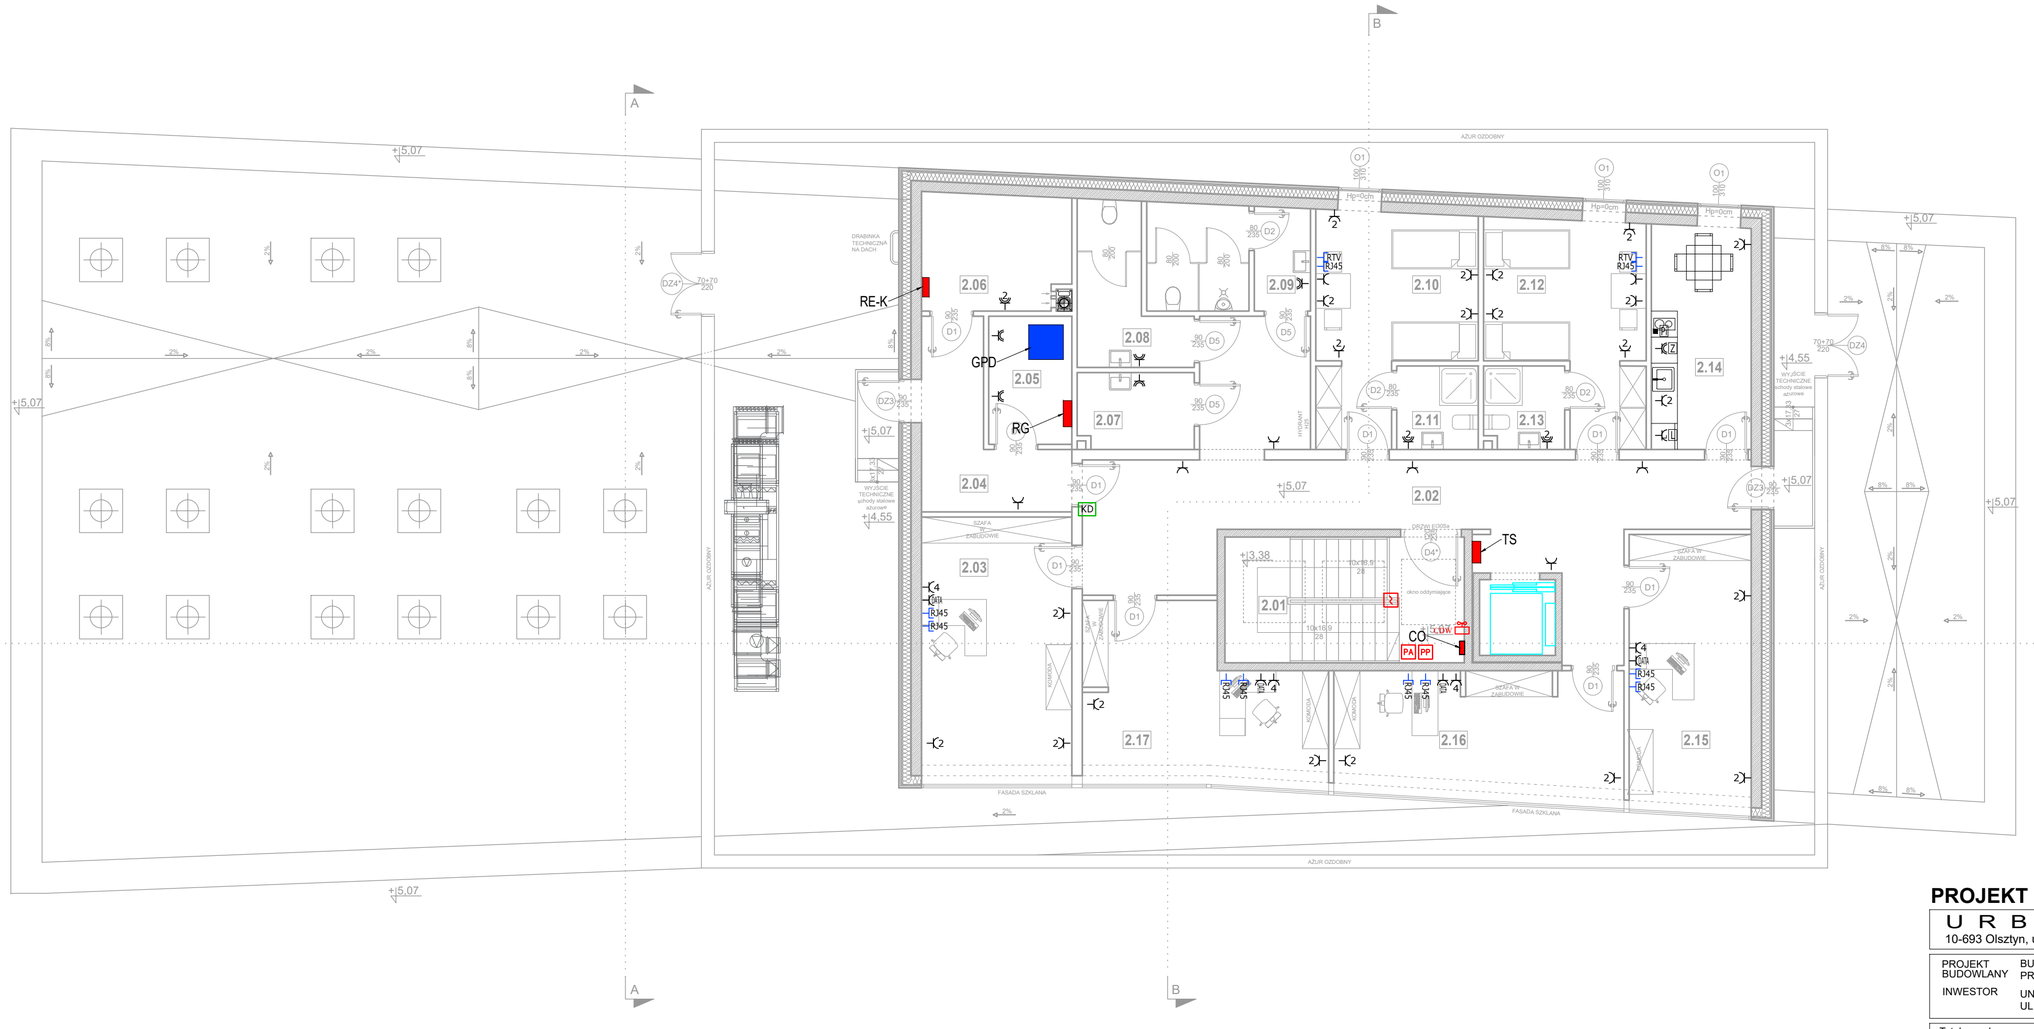

ZESTAWIENIE POMIESZCZEŃ-PARTER

NR	NAZWA POMIESZCZENIA/POSADZKA	POWIERZCHNIA M.²
2.01	KLATKA SCHODOWA / BETON ARCHITEKTONICZNY	16,00 m2
2.02	KOMUNIKACJA / BETON ARCHITEKTONICZNY	44,15 m2
2.03	BIURO 1 / PANELE	21,38 m2
2.04	PRZEDSIONEK TECHNICZNE / BETON ARCHITEKTONICZNY	9,39 m2
2.05	POMIESZCZENIE TECHNICZNE / BETON ARCHITEKTONICZNY	5,66 m2
2.06	KOTŁOWNIA / BETON ARCHITEKTONICZNY	9,30 m2
2.07	POMIESZCZENIE SPRZĄTACZEK / BETON ARCHITEKTONICZNY	7,17 m2
2.08	TOALETA DAMSKA / BETON ARCHITEKTONICZNY	4,79 m2
2.09	TOALETA MĘSKA / BETON ARCHITEKTONICZNY	9,05 m2
2.10	POKÓJ 1 / PANELE	16,32 m2
2.11	ŁAZIENKA / TERAKOTA	3,62 m2
2.12	POKÓJ 2 / PANELE	15,69 m2
2.13	ŁAZIENKA / TERAKOTA	3,60 m2
2.14	POMIESZCZENIE SOCJALNE / PANELE	11,86 m2
2.15	BIURO 2 / PANELE	18,06 m2
2.16	BIURO 3 / PANELE	19,82 m2
2.17	BIURO 4 / PANELE	21,18 m2
	POWIERZCHNIA UŻYTKOWA RAZEM	237,04 m2

OZNACZENIA

- ŚCIANA KONSTRUKCYJNA ŻELBETOWA
- ŚCIANA KONSTRUKCYJNA BLOCZKI WAPIENNO - PIASKOWE SILKA
- IZOLACJA TERMICZNA STYROPIAN
- IZOLACJA TERMICZNA WEŁNA MINERALNA - NIEPALNA
- ŚCIANA DZIAŁOWA MUROWANA BLOCZKI WAPIENNO - PIASKOWE SILKA

- rozdzielnice elektryczne
- gniazdo pojedyncze 2P+Z
- dwa gniazda pojedyncze 2P+Z
- cztery gniazda pojedyncze 2P+Z
- trzy gniazda pojedyncze 2P+Z DATA instalacja komputerowa
- gniazdo pojedyncze 2P+Z IP44 p/t
- dwa gniazda pojedyncze 2P+Z IP44 p/t
- zestaw gniazd RJ45
- przycisk przeciwpożarowego wyłącznika prądu PWP
- drzwi z kontrolą dostępu
- czujka dymu - instalacja oddymiająca
- przycisk oddymiania - instalacja oddymiająca
- przycisk przewietrzania - instalacja oddymiająca
- centrala oddymiająca
- centrala pogodowa

PROJEKT BUDOWLANY

U R B A N A R C H I T E C T
10-693 Olsztyn, ul. Sucharskiego 7/23, urbanarchitect@wp.pl , kom. 0604 44 72 74

PROJEKT BUDOWLANY: BUDOWA SIEDZIBY POLIKLINIKI WYJAZDOWEJ DUŻYCH ZWIERZĄT PRZY UL. OCZAPOWSKIEGO DZ. NR 34, 36 OBRĘB 152

INWESTOR: UNIWERSYTET WARMIŃSKO - MAZURSKI W OLSZTYNIE UL. OCZAPOWSKIEGO 2, 10-719 OLSZTYN

Tytuł rysunku: RZUT PIĘTRA I
INSTALACJE ELEKTRYCZNE

Branża: E

Skala: 1:100

Data: 11.19

Projektował: mgr inż. Daniel Filipowicz upr.bud. nr WAM/0096/PWOE/12

Sprawdził :mgr inż. Mariusz Grzesiukiewicz upr. bud. nr PDL/0154/POOE/10

Rysunek 4