

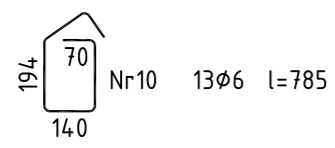


poz.4.3 bieg górny

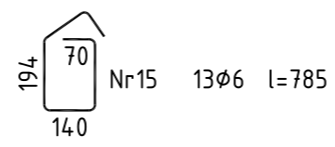

Beton C20/25 (B25)  
 Stal RB500W  
 Otulina  $c_{nom}=15+5=20$  mm

<b>URBAN ARCHITECT</b>			
10-693 Olsztyn, ul. Sucharskiego 7/23, urbanarchitect@wp.pl, kom. 0604 44 72 74			
PROJEKT BUDOWLANY	BUDOWA SIEDZIBY POLIKLINIKI WYJAZDOWEJ DUŻYCH ZWIERZĄT PRZY UL. OCZAPOWSKIEGO DZ. NR 34, 36 OBREB 152		
INWESTOR	UNIwersytet Warmiński - Mazurski w Olsztynie UL. OCZAPOWSKIEGO 2, 10-719 OLSZTYN		
Tytuł rysunku		poz.4.3 bieg górny	Branża: K
Skala:		1:20	Rysunek: K16
Data:	Projektant: mgr inż. Mariusz Tomczuk upr. 43/02/OL		Sprawił: mgr inż. Sebastian Czubkowski upr. WAM/0028/POOK/12
11.19			

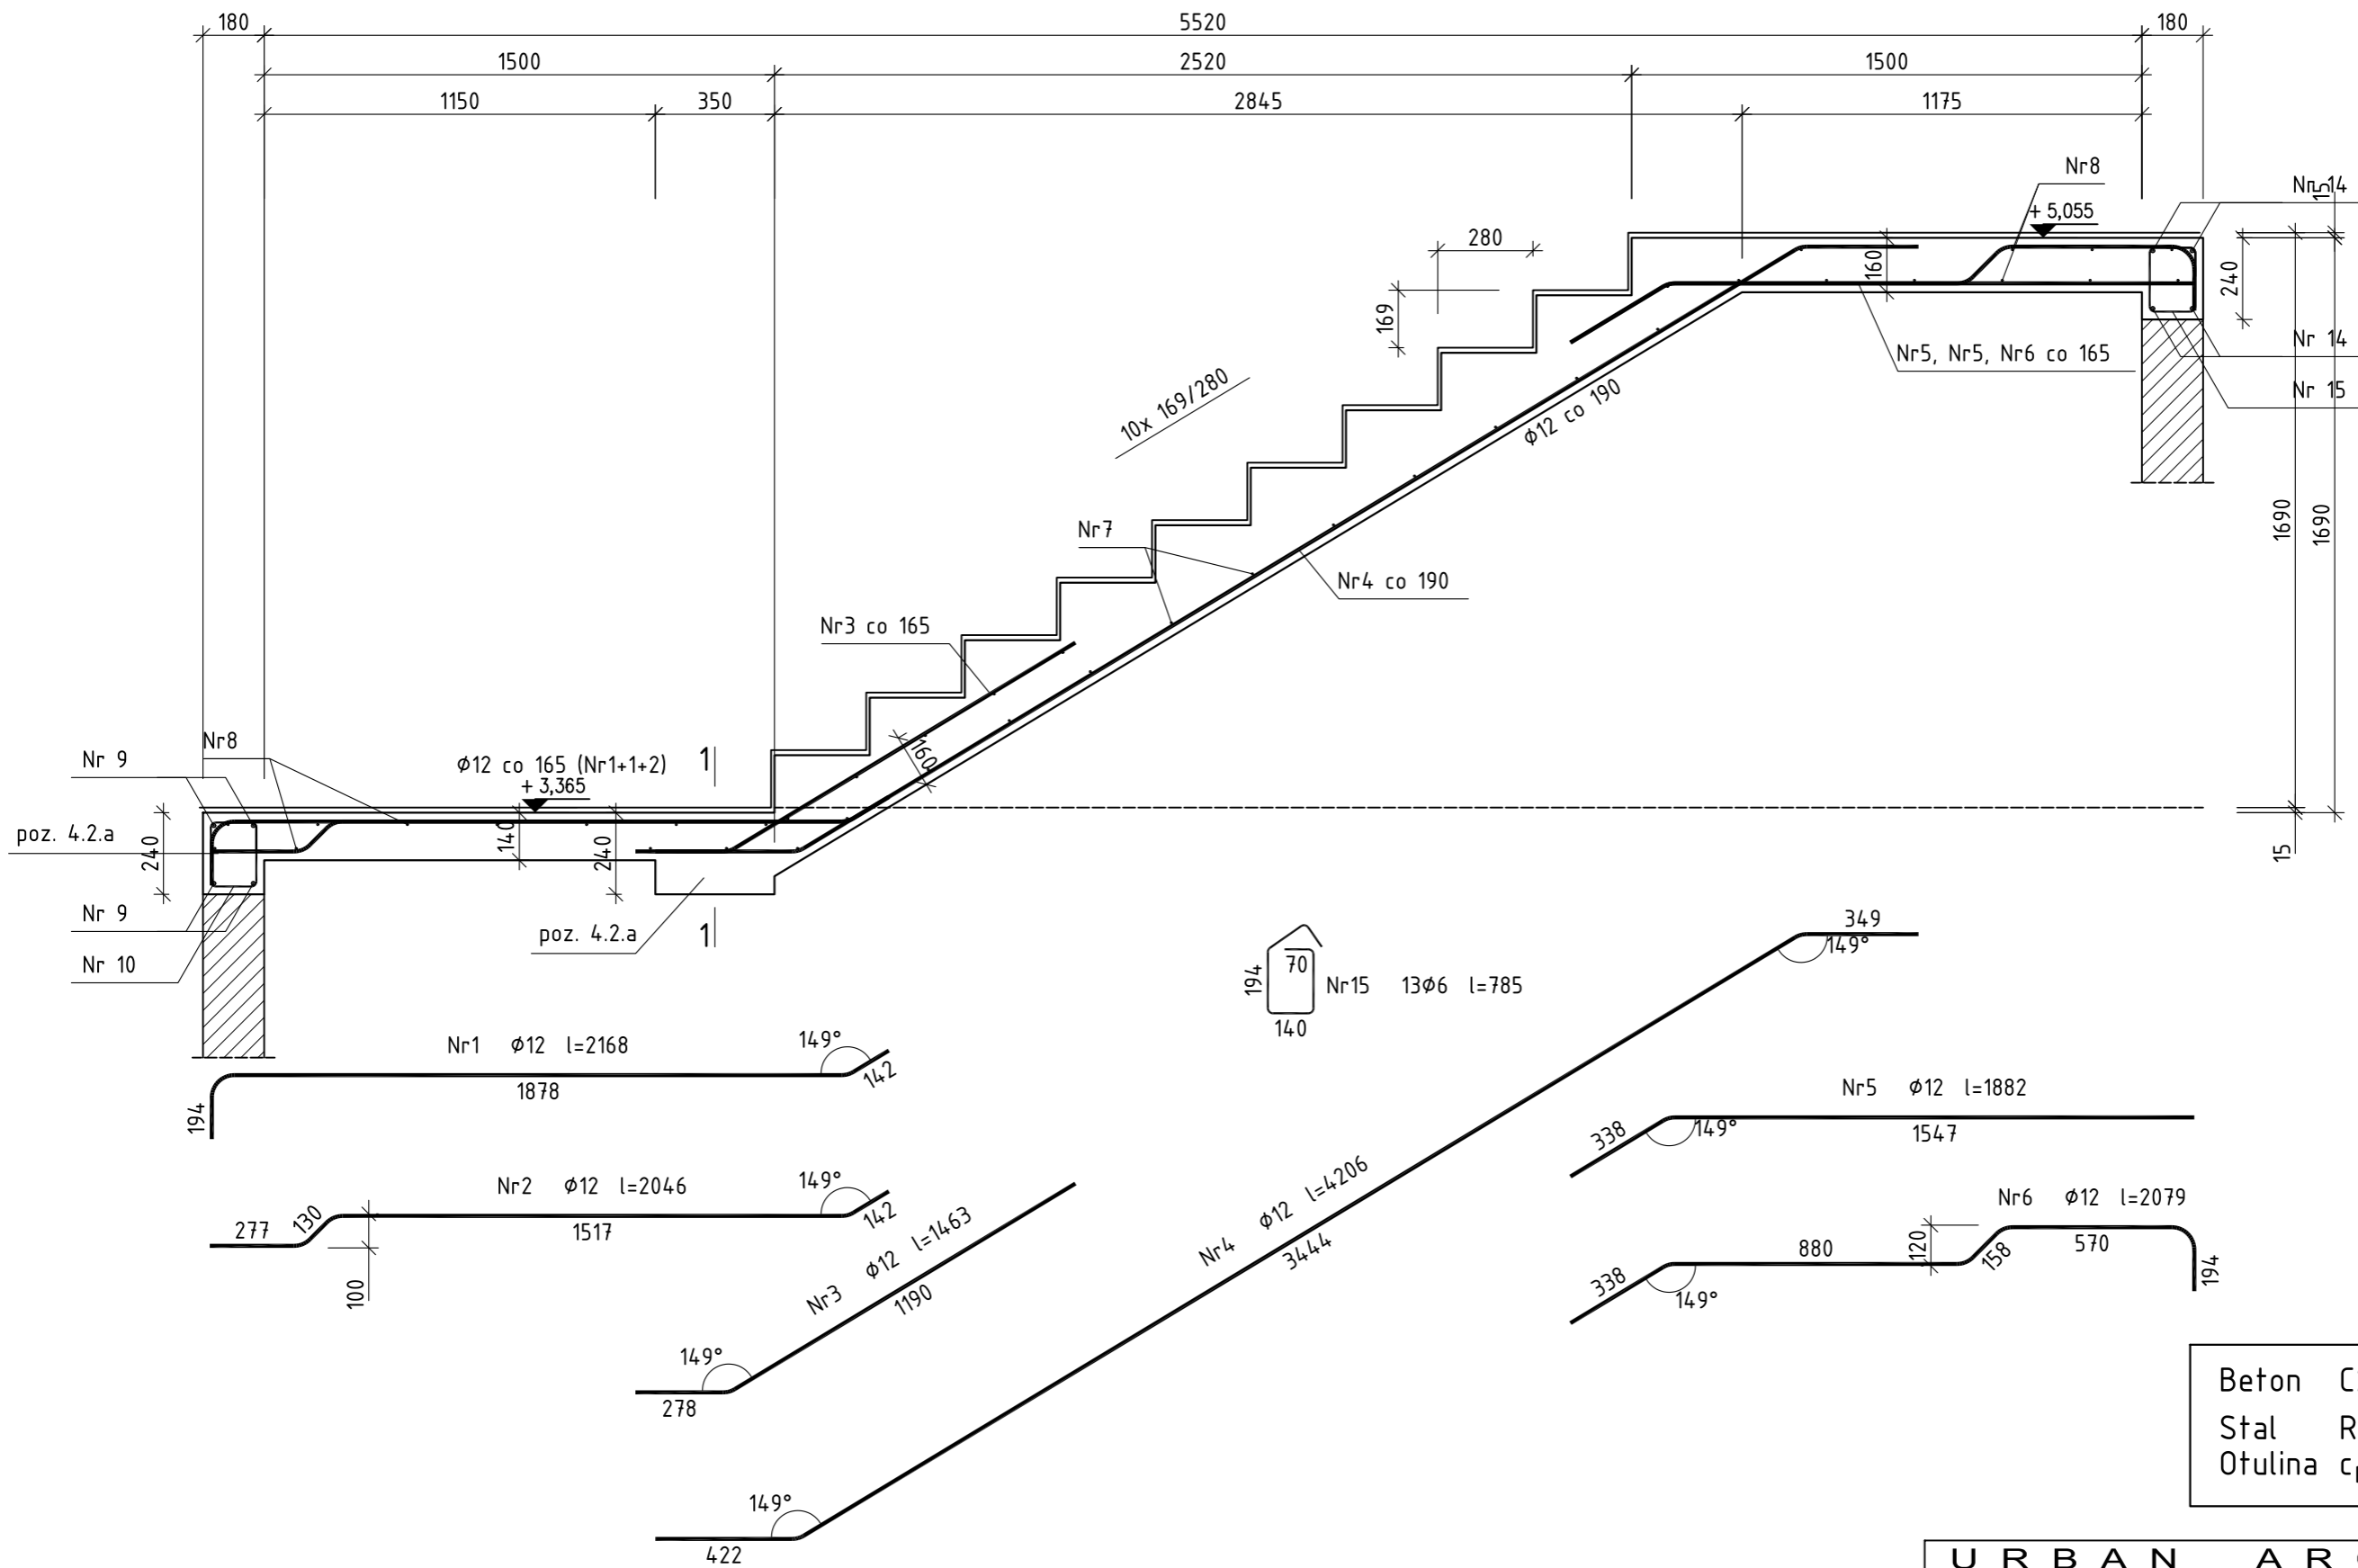