STOPA ST4

Wykonać 1 szt.

Beton		C20/25 (B25)
Stal		RB500W
Otulina	dolna	c_{nom}=60 mm
Otulina	boczna	c_{nom}=25 mm

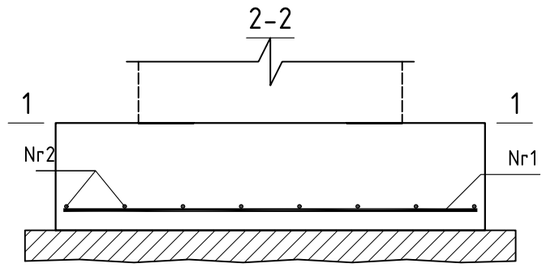

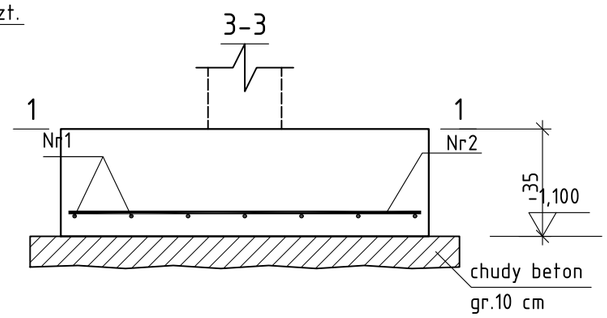

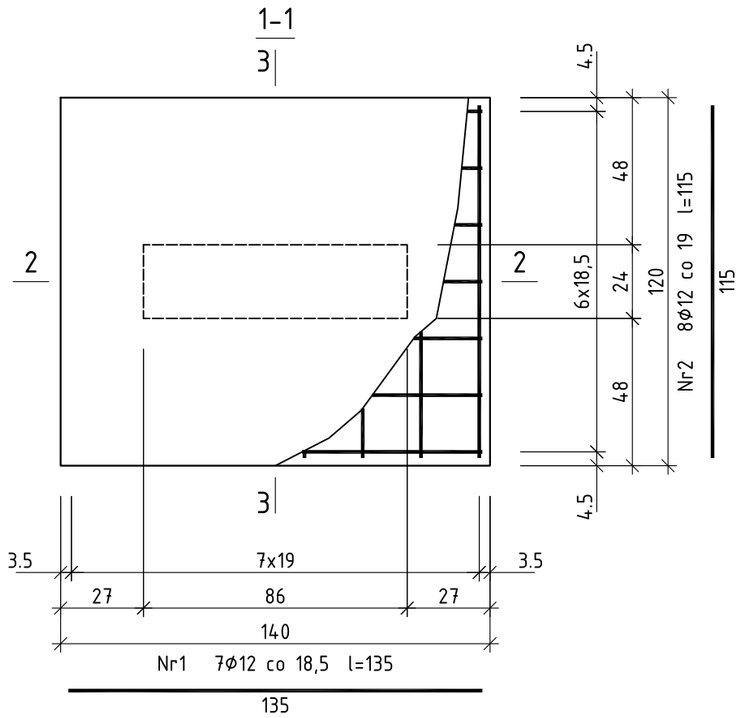

M PLOT

M CAD

U R B A N A R C H I T E C T

10-693 Olsztyn, ul. Sucharskiego 7/23, urbanarchitect@wp.pl , kom. 0604 44 72 74

PROJEKT BUDOWLANY	BUDOWA SIEDZIBY POLIKLINIKI WYJAZDOWEJ DUŻYCH ZWIERZĄT PRZY UL. OCZAPOWSKIEGO DZ. NR 34, 36 OBRĘB 152
INWESTOR	UNIWERSYTET WARMIŃSKO - MAZURSKI W OLSZTYNIE UL. OCZAPOWSKIEGO 2, 10-719 OLSZTYN

Tytuł rysunku: STOPA ST4	Branża: K	Skala: 1:20	
Data: 11.19	Projektant: mgr inż. Mariusz Tomczuk upr. 43/02/OL Sprawdził :mgr inż. Sebastian Czubkowski upr. WAM/0028/POOK/12	Rysunek K9	