


	PAPA NAWIERZCHNIOWA
	PAPA PODKŁADOWA
5CM	WEŁNA SKALNA DWUGĘSTOŚCIOWA - WIERZCHNIA
20CM	WEŁNA SKALNA DWUGĘSTOŚCIOWA - PODKŁADOWA
	PAROIZOLACJA SAMOPRZYLEPNA
18CM	POZ.2.1.1. STROP MONOLITYCZNY GR.18CM
	SUFIT PODWIESZANY
1,5CM	TYNK

	PANEL ELEWACYJNY
2CM	SYSTEM MOCOWANIA - PODKONSTRUKCJA
2CM	PUSTKA POWIETRZNA
20CM	IZOLACJA TERMICZNA - WEŁNA MINERALNA
24CM	ŚCIANA KONSTRUKCYJNA STA3 ŚCIANA ŻELBETOWA ATTYKI
20CM	IZOLACJA TERMICZNA - WEŁNA MINERALNA IZOLACJA PRZECIWWILGOCIOWA

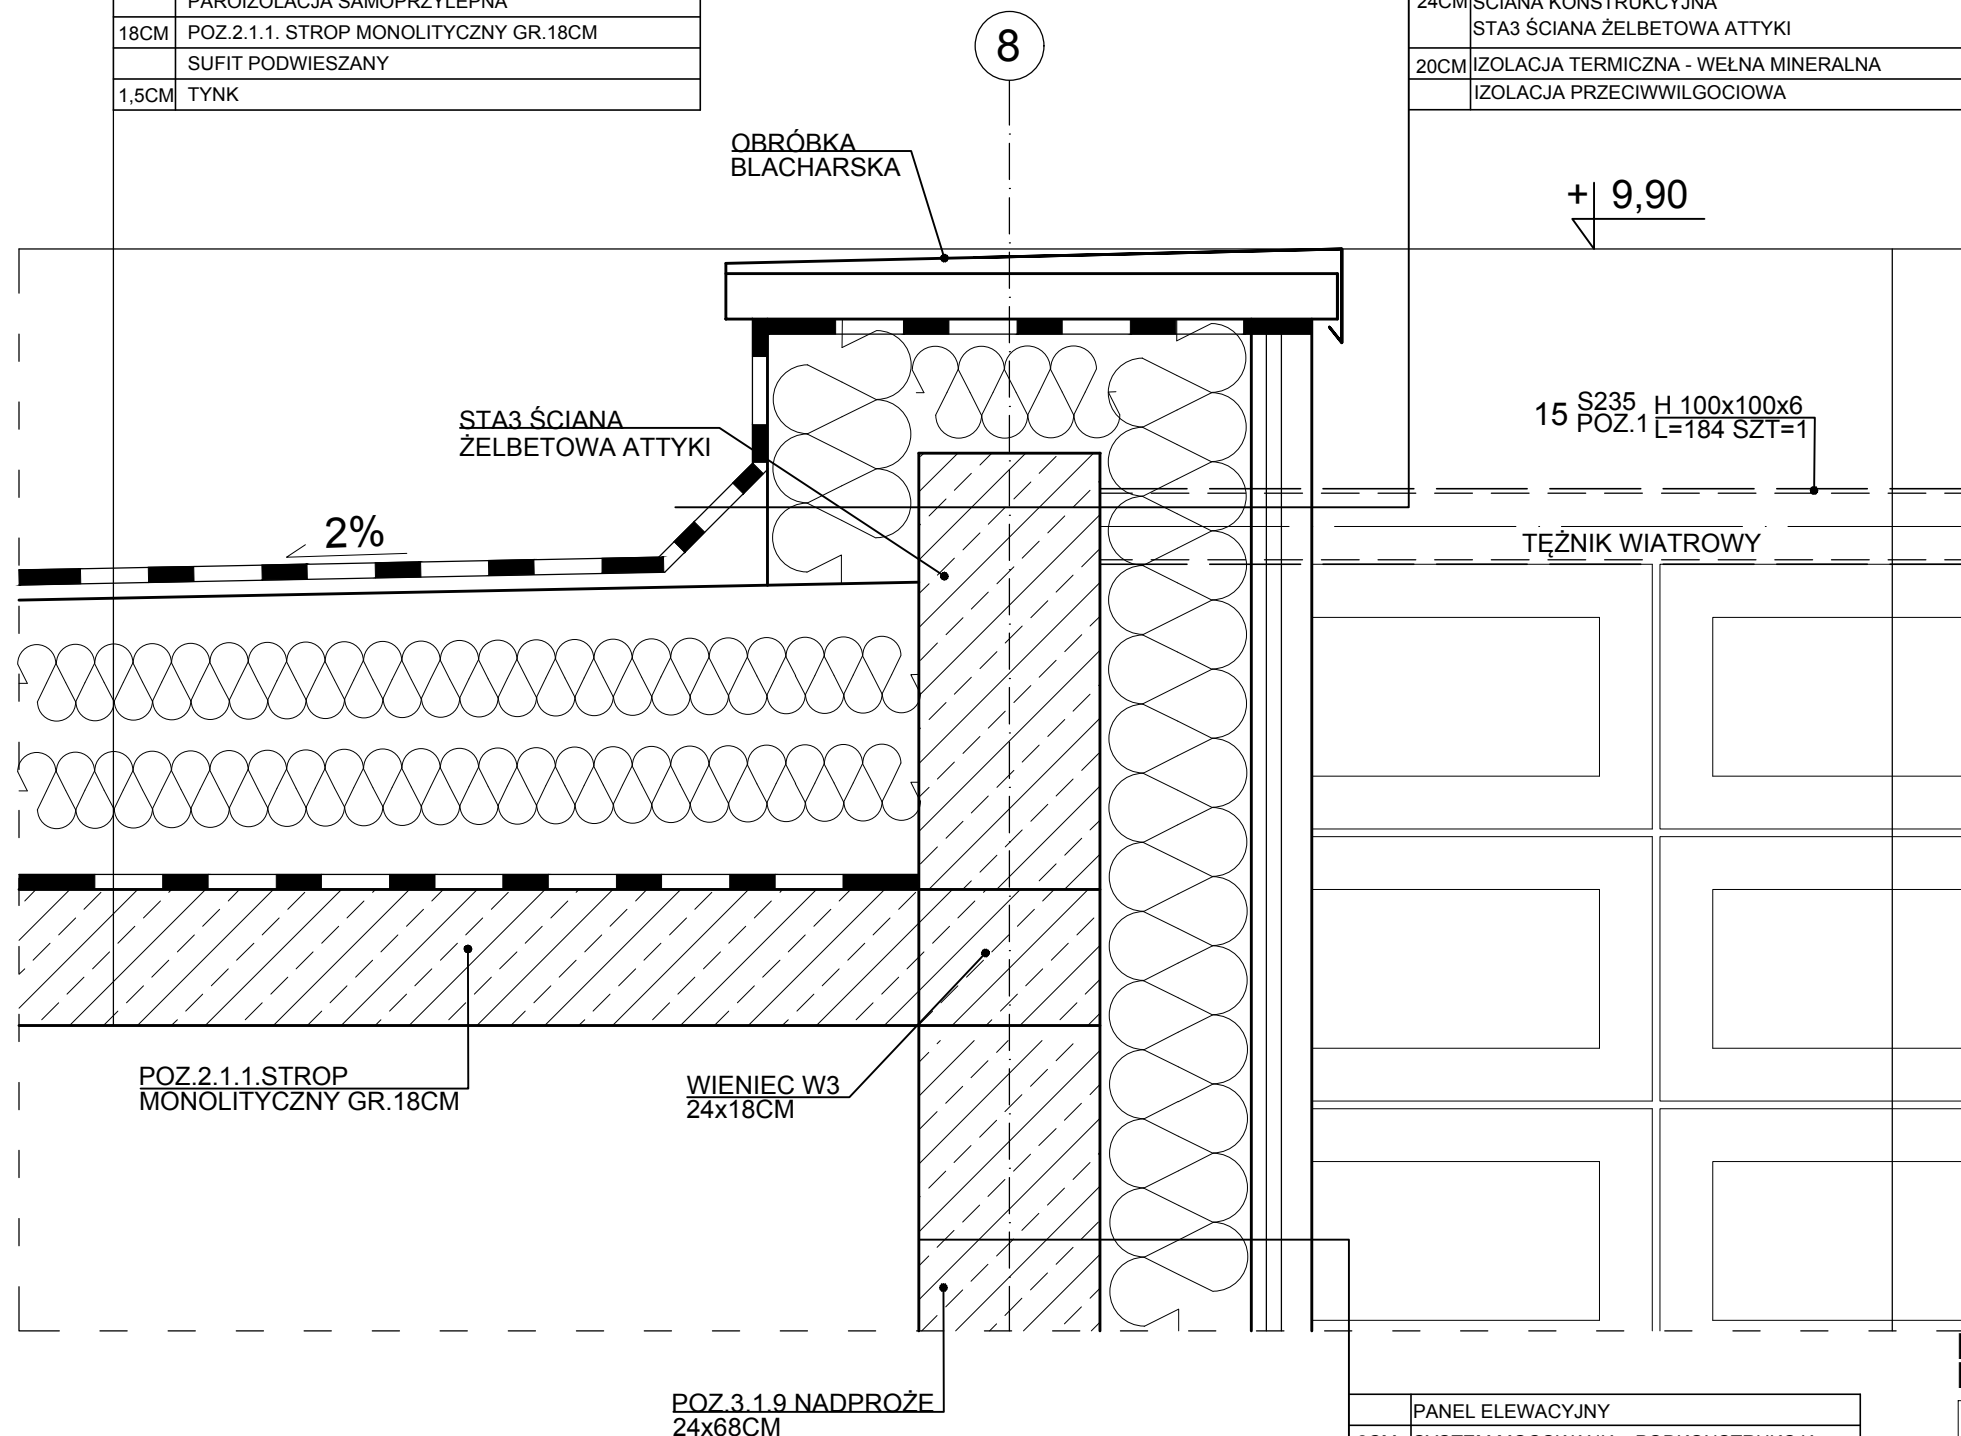

- UWAGI:
- RYSUNKI NALEŻY ROZPATRYWAĆ ŁĄCZNIE Z CZĘŚCIĄ OPISOWĄ DOKUMENTACJI ARCHITEKTONICZNEJ ORAZ Z OPRACOWANIAMİ BRANŻOWYMI (RYSUNKAMI, OBLICZENIAMİ, OPISAMI)
 - WYKONAWCA ZOBOWIĄZANY JEST DOKŁADNIE ZAPOZNAĆ SIĘ Z PROJEKTEM I WARUNKAMI ISTNIEJĄCYMI NA PLACU BUDOWY, A TAKŻE SPRAWDZIĆ WYMIARY NA BUDOWIE I PRZEKAZAĆ INFORMACJE O ROZBIEŻNOŚCIACH JEDNOSTCE PROJEKTOWEJ
 - WSZYSTKIE ROBOTY MAJĄ BYĆ WYKONANE ZGODNIE Z WYMAGANIAMİ OKREŚLONYMI PRZEZ PRAWO BUDOWLANE I WSZELKIE UWARUNKOWANIA PRAWNE I TECHNICZNE DOTYCZĄCE SZTUKI BUDOWLANEJ

	PANEL ELEWACYJNY
2CM	SYSTEM MOCOWANIA - PODKONSTRUKCJA
2CM	PUSTKA POWIETRZNA
20CM	IZOLACJA TERMICZNA - WEŁNA MINERALNA
24CM	POZ.3.1.9 NADPROŻE 24x68CM

PROJEKT WYKONAWCZY DETAL ATTYKI

1:10

URBAN ARCHITECT
10-693 Olsztyn, ul. Sucharskiego 7/23, urbanarchitect@wp.pl, kom. 0604 44 72 74

PROJEKT WYKONAWCZY BUDOWA SIEDZIBY POLIKLINIKI WYJAZDOWEJ DUŻYCH ZWIERZĄT PRZY UL. OCZAPOWSKIEGO DZ. NR 34, 36 OBRĘB 152
INWESTOR UNIwersytet WARMIŃSKO - MAZURSKI W OLSZTYNIE
UL. OCZAPOWSKIEGO 2, 10-719 OLSZTYN

Tytuł rysunku DETAL ATTYKI	Branża: A	Skala: 1:10
Data: 11.19	Autor: mgr inż. arch. Dorota Szymaniak-Urban upr. bud. nr9/WMOKK/2012 Sprawdził :mgr inż. arch. Agata Katuszonek upr. bud. nr Bł-Pd0KK/128/2009	Rysunek 13