


# PRZEKRÓJ KONSTRUKCYJNY

a-a  
SKALA 1:50

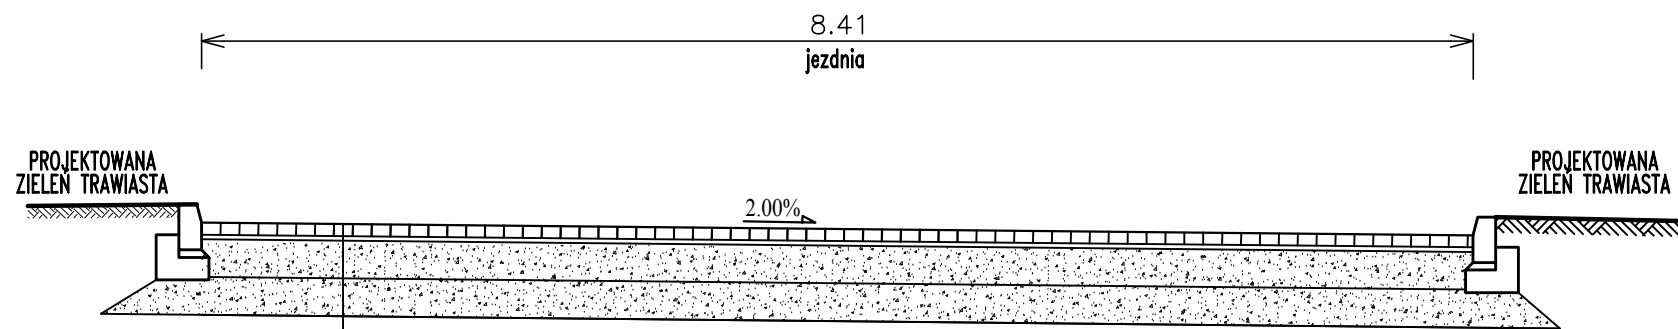

KONSTRUKCJA NAWIERZCHNI	
8cm	kostka betonowa/płyta betonowa
3cm	podsyпка cem.-piask. 1:4
25cm	podbudowa pomocnicza z KŁSM 0/31.5
WYMIANA GRUNTU Z UWAGI NA GRUNTY KLASY G3	
25cm	KŁSM 0/31.5
	podłoże gruntowe

## PROJEKT WYKONAWCZY PRZEKROJE KONSTRUKCYJNE

1:50

**U R B A N   A R C H I T E C T**  
10-693 Olsztyn, ul. Sucharskiego 7/23, urbanarchitect@wp.pl, kom. 0604 44 72 74

PROJEKT WYKONAWCZY PRZY UL. OCZAPOWSKIEGO DZ. NR 34, 36 OBRĘB 152  
INWESTOR UNIWERSYTET WARMIŃSKO - MAZURSKI W OLSZTYNIE  
UL. OCZAPOWSKIEGO 2, 10-719 OLSZTYN

Tytuł rysunku PRZEKRÓJ KONSTRUKCYJNY a-a

Branża: D

Skala: 1:50

Data: 11.19

Autor : mgr inż. Mariusz Tomczuk upr. bud. nr 43/02/OL  
Sprawdził : inż. Sylwia Tomczuk upr. bud. nr 42/02/OL

Rysunek 2