


PRZEKRÓJ KONSTRUKCYJNY  
b-b  
SKALA 1:50

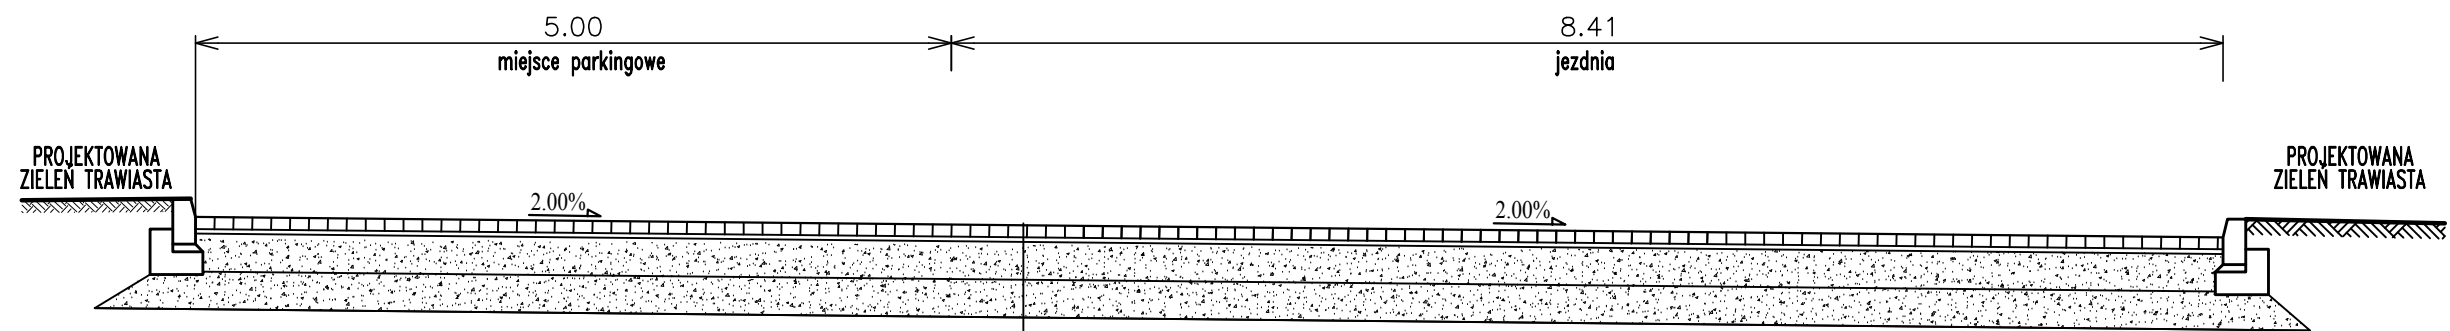

KONSTRUKCJA NAWIERZCHNI	
8cm	kostka betonowa/plyta betonowa
3cm	podsyпка cem.-piask. 1:4
25cm	podbudowa pomocnicza z KłSM 0/31.5
WYMIANA GRUNTU Z UWAGI NA GRUNTY KLASY G3	
25cm	KłSM 0/31.5
	podłoże gruntowe

**PROJEKT WYKONAWCZY  
PRZEKROJE KONSTRUKCYJNE**

**1:50**

**URBAN ARCHITECT**  
10-693 Olsztyn, ul. Sucharskiego 7/23, urbanarchitect@wp.pl, kom. 0604 44 72 74

PROJEKT WYKONAWCZY PRZY UL. OCZAPOWSKIEGO DZ. NR 34, 36 OBRĘB 152  
INWESTOR UNIWERSYTET WARMIŃSKO - MAZURSKI W OLSZTYNIE  
UL. OCZAPOWSKIEGO 2, 10-719 OLSZTYN

Tytuł rysunku	PRZEKRÓJ KONSTRUKCYJNY b-b	Branża:	D	Skala:	1:50
Data:	11.19	Autor :	mgr inż. Mariusz Tomczuk upr. bud. nr 43/02/OL	Sprawdził :	inż. Sylwia Tomczuk upr. bud. nr 42/02/OL
				Rysunek	3