Schemat ideowy rozdzielnicy RE-G:

Proj. rozdzielnica RE-G garażu
w obudowie min 6x33 moduły n/t

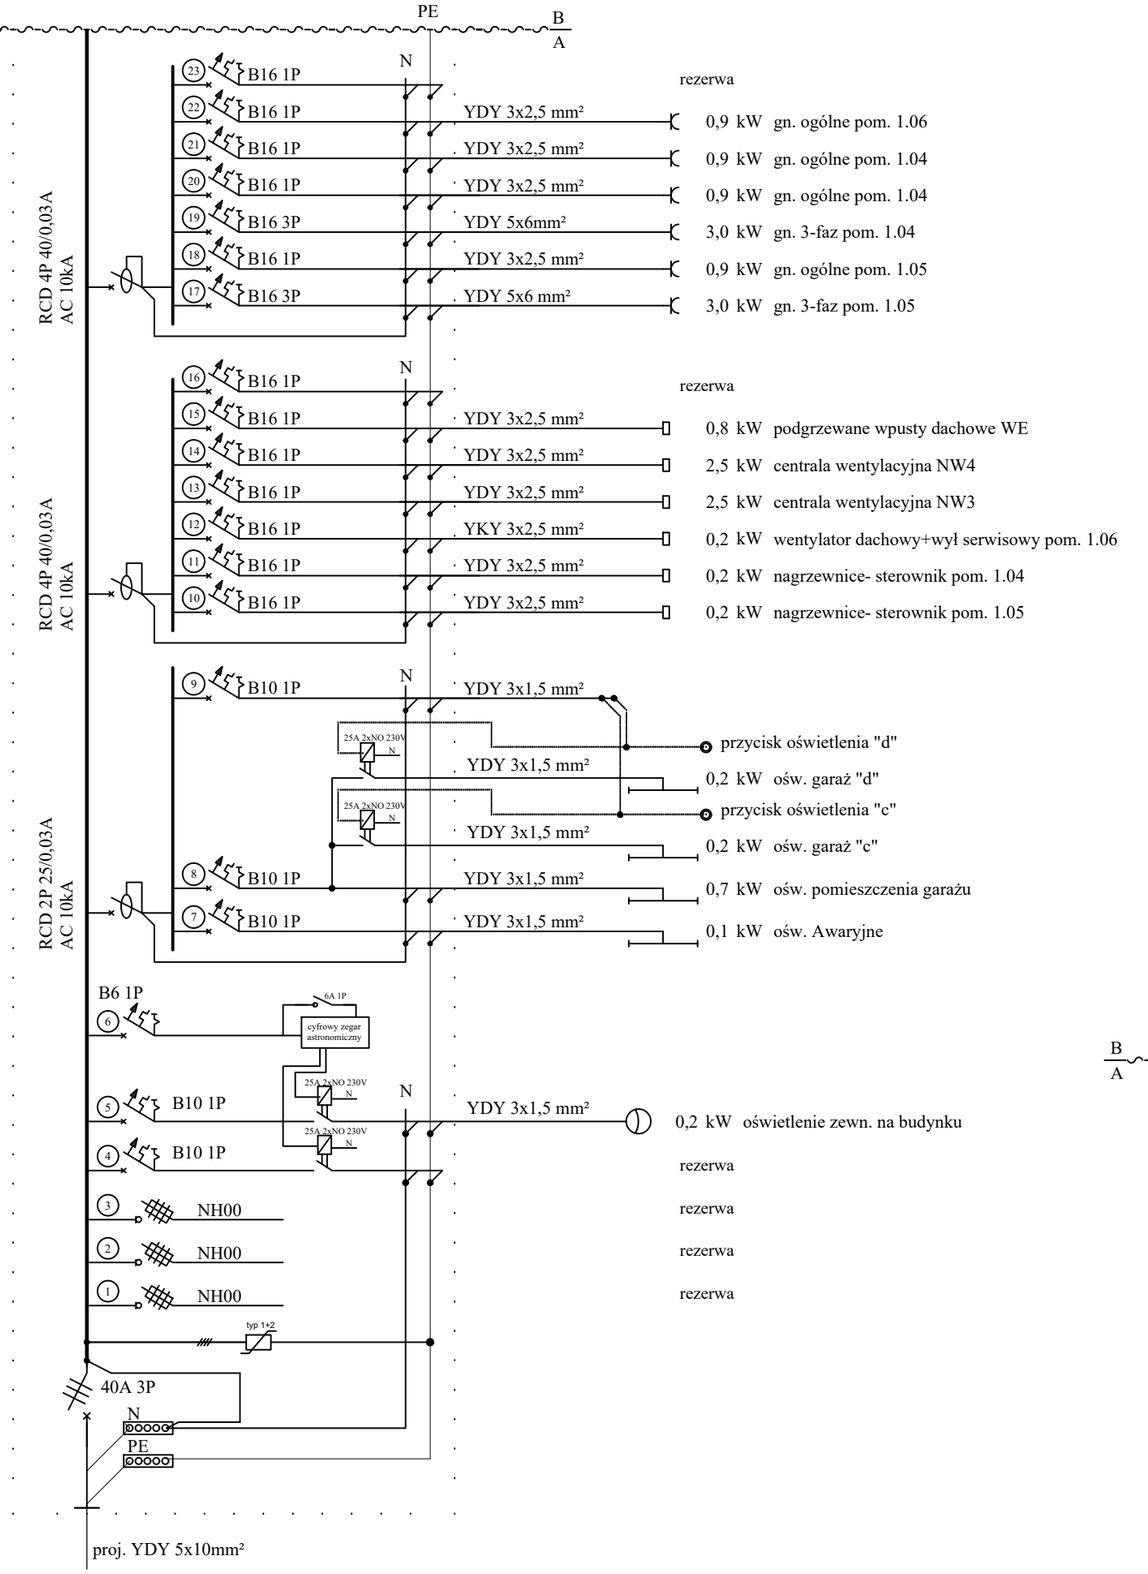

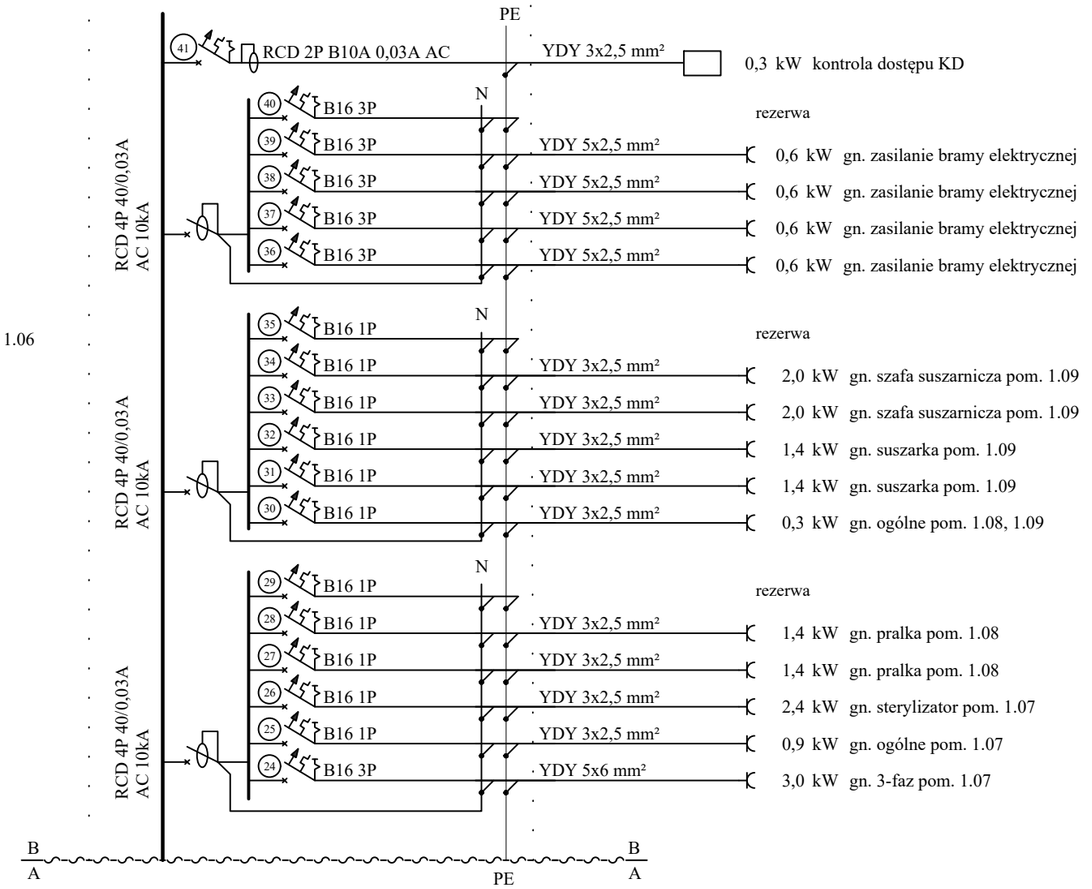

BILANS MOCY:

P_i= 33,9 kW k_j=0,4
P_s= 12,5 kW

PROJEKT WYKONAWCZY

U R B A N A R C H I T E C T
10-693 Olsztyn, ul. Sucharskiego 7/23, urbanarchitect@wp.pl , kom. 0604 44 72 74

PROJEKT BUDOWLANY	BUDOWA SIEDZIBY POLIKLINIKI WYJAZDOWEJ DUŻYCH ZWIERZĄT PRZY UL. OCZAPOWSKIEGO DZ. NR 34, 36 OBRĘB 152
INWESTOR	UNIWERSYTET WARMIŃSKO - MAZURSKI W OLSZTYNIE UL. OCZAPOWSKIEGO 2, 10-719 OLSZTYN

Tytuł rysunku	Branża:	Skala:
SCHEMAT IDEOWY ROZDZIELNICA RE-G GARAŻ	E	B/S

Data:		Rysunek
11.19	Projektował: mgr inż. Daniel Filipowicz upr.bud. nr WAM/0096/PWOE/12 Sprawdził :mgr inż. Mariusz Grzesiukiewicz upr. bud. nr PDL/0154/POOE/10	3D