


poz. SC1 – ściana żelbetowa

szt.1 l=43,16mb

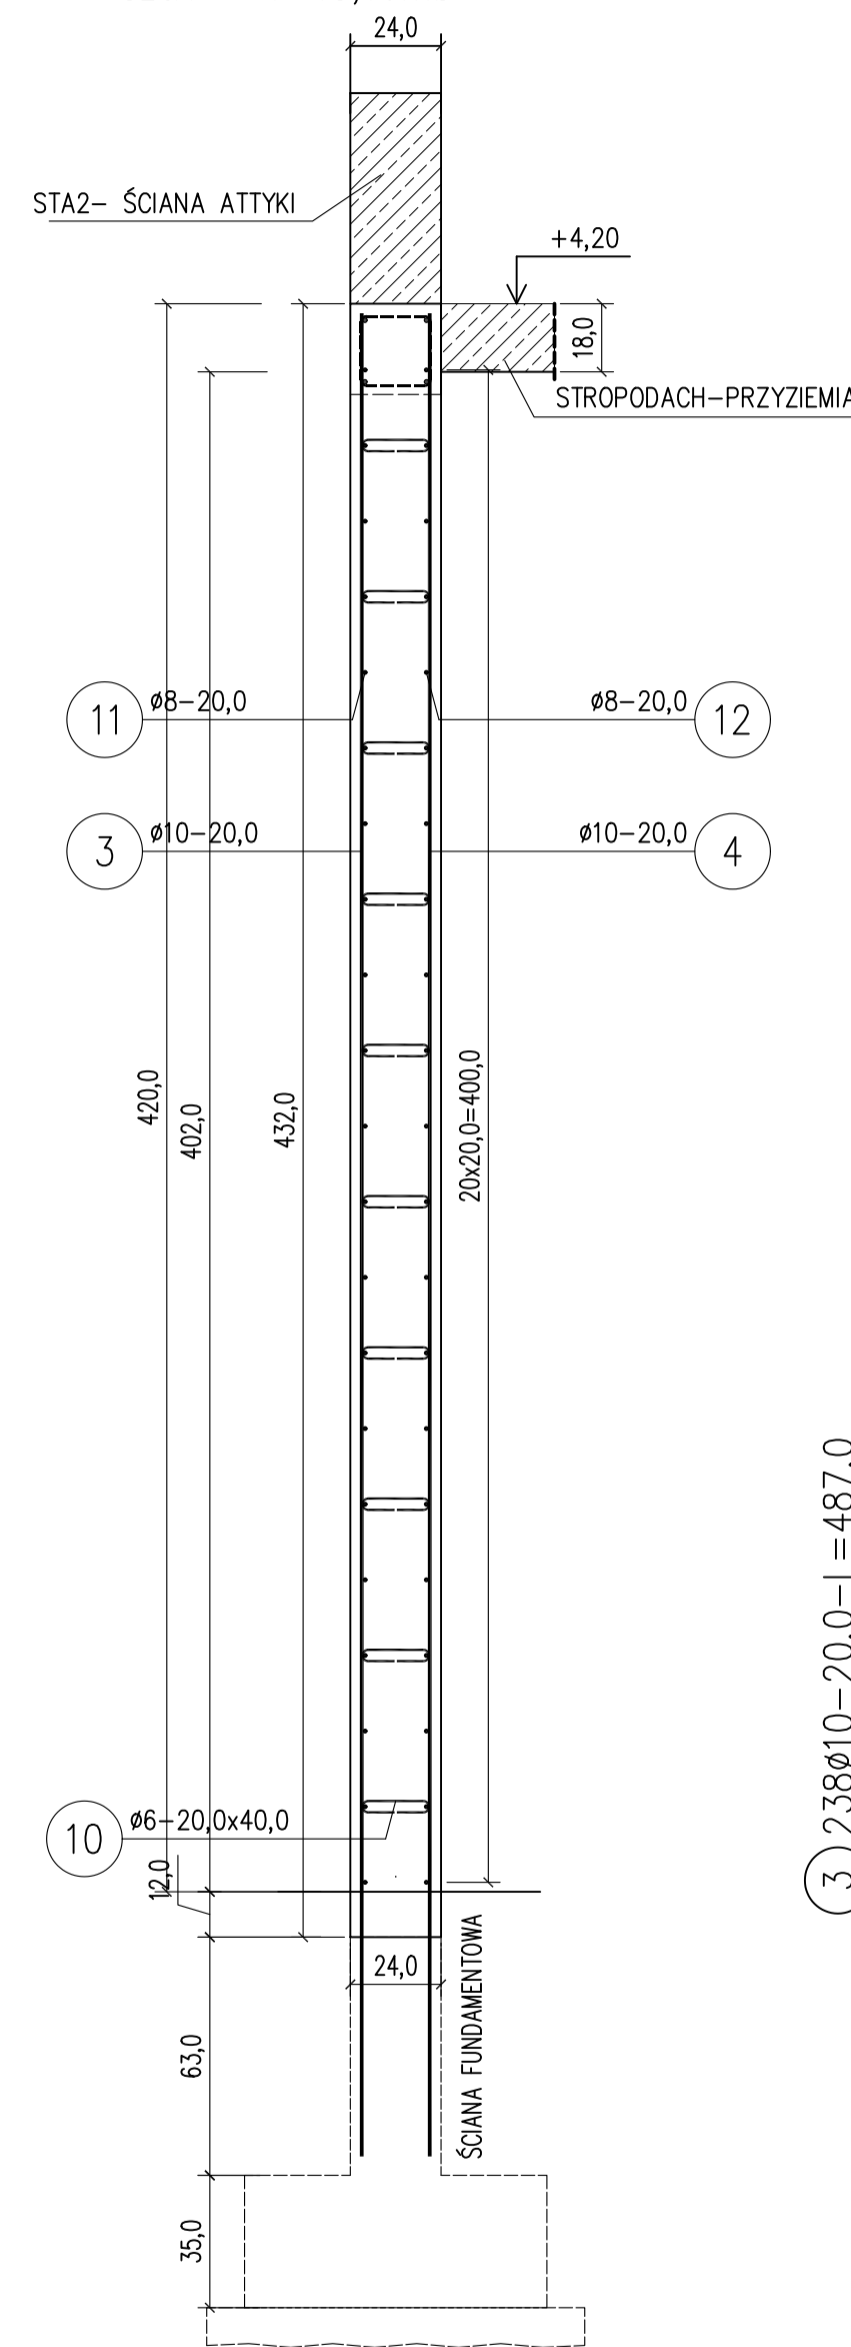

3) 238 ϕ 10-20,0-L=487,0

4) 238 ϕ 10-20,0-L=467,0


11) 21 ϕ 8-20,0-L=4745,0

12) 21 ϕ 8-20,0-L=4745,0

10) 1240 ϕ 6-40,0x40,0-L=38,0

poz. SC2 – ściana żelbetowa

szt.1 l=30,59mb

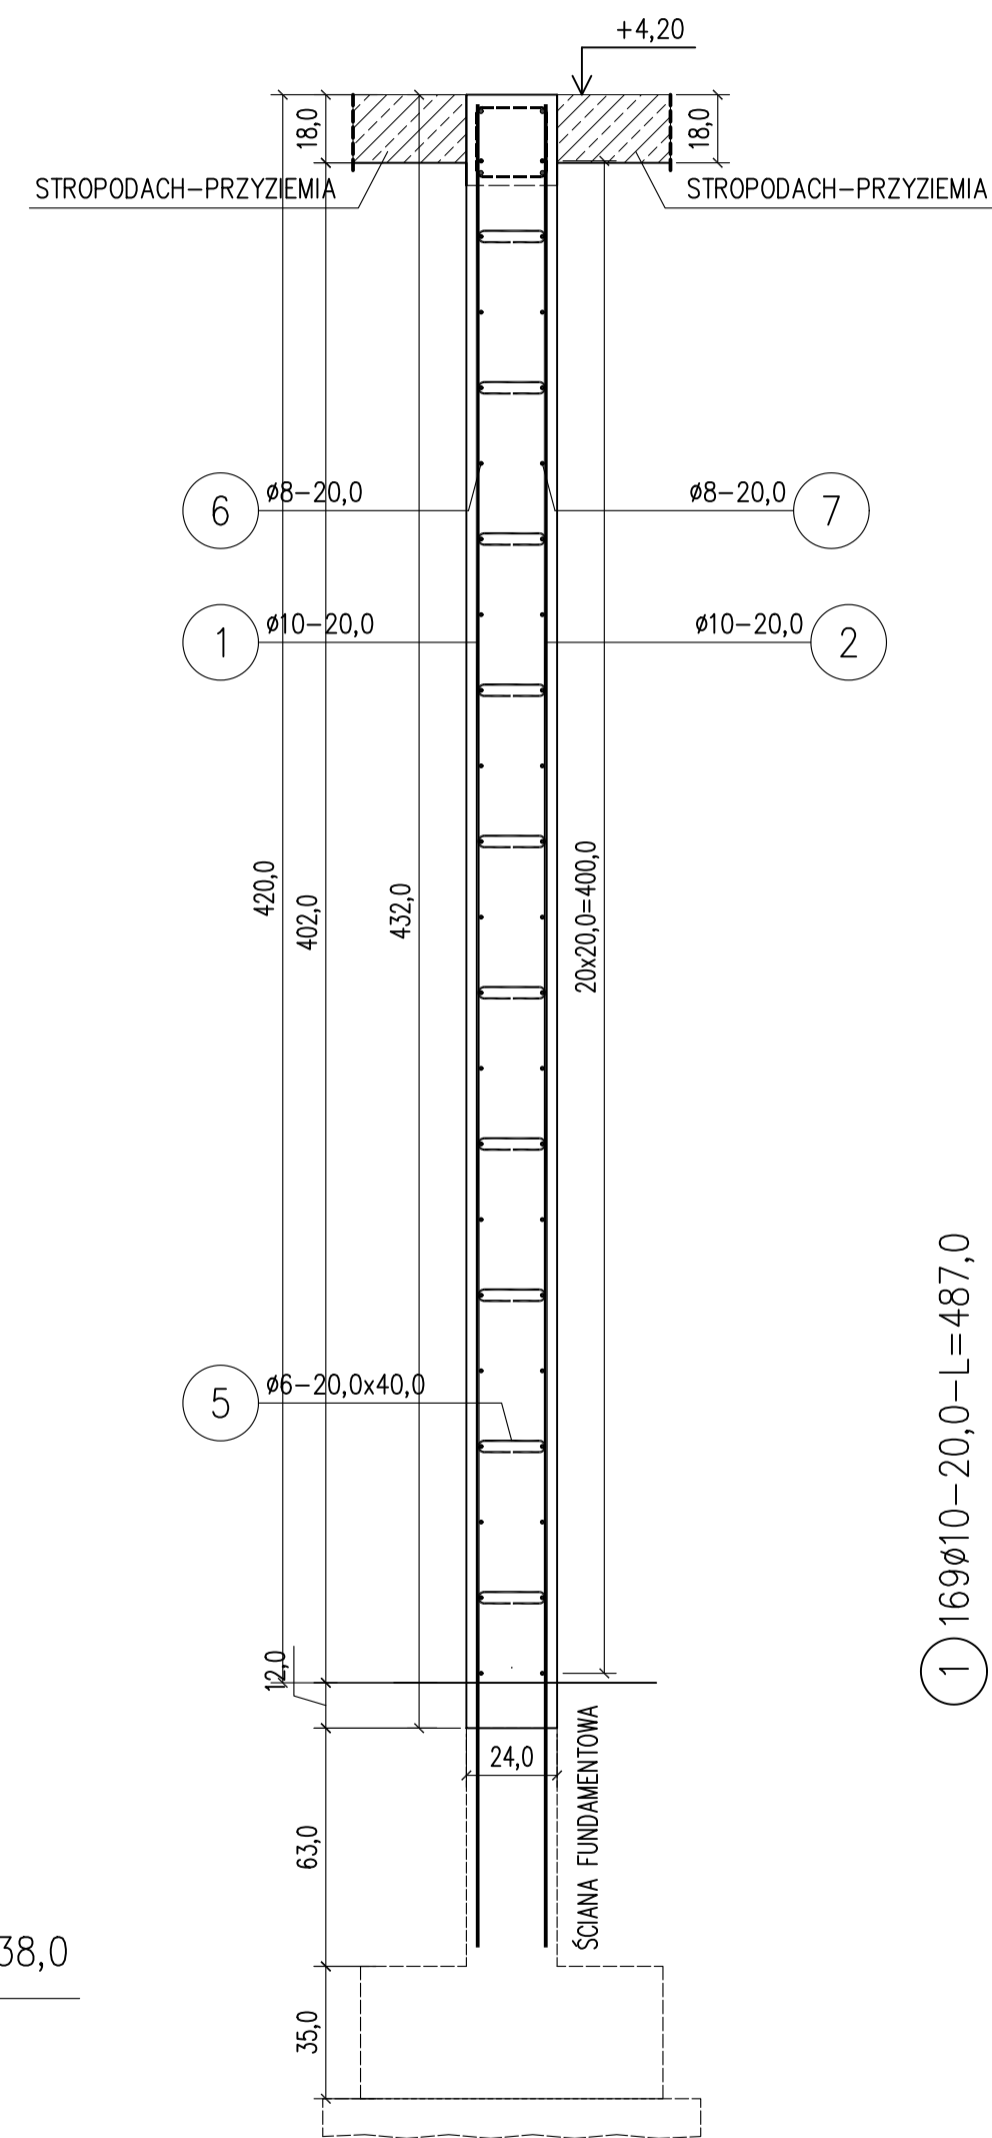

1) 169 ϕ 10-20,0-L=487,0

2) 169 ϕ 10-20,0-L=487,0


6) 21 ϕ 8-20,0-L=3365,0

7) 21 ϕ 8-20,0-L=3365,0

5) 890 ϕ 6-40,0x40,0-L=38,0

poz. SC3 – ściana żelbetowa

szt.1 l=32,86mb

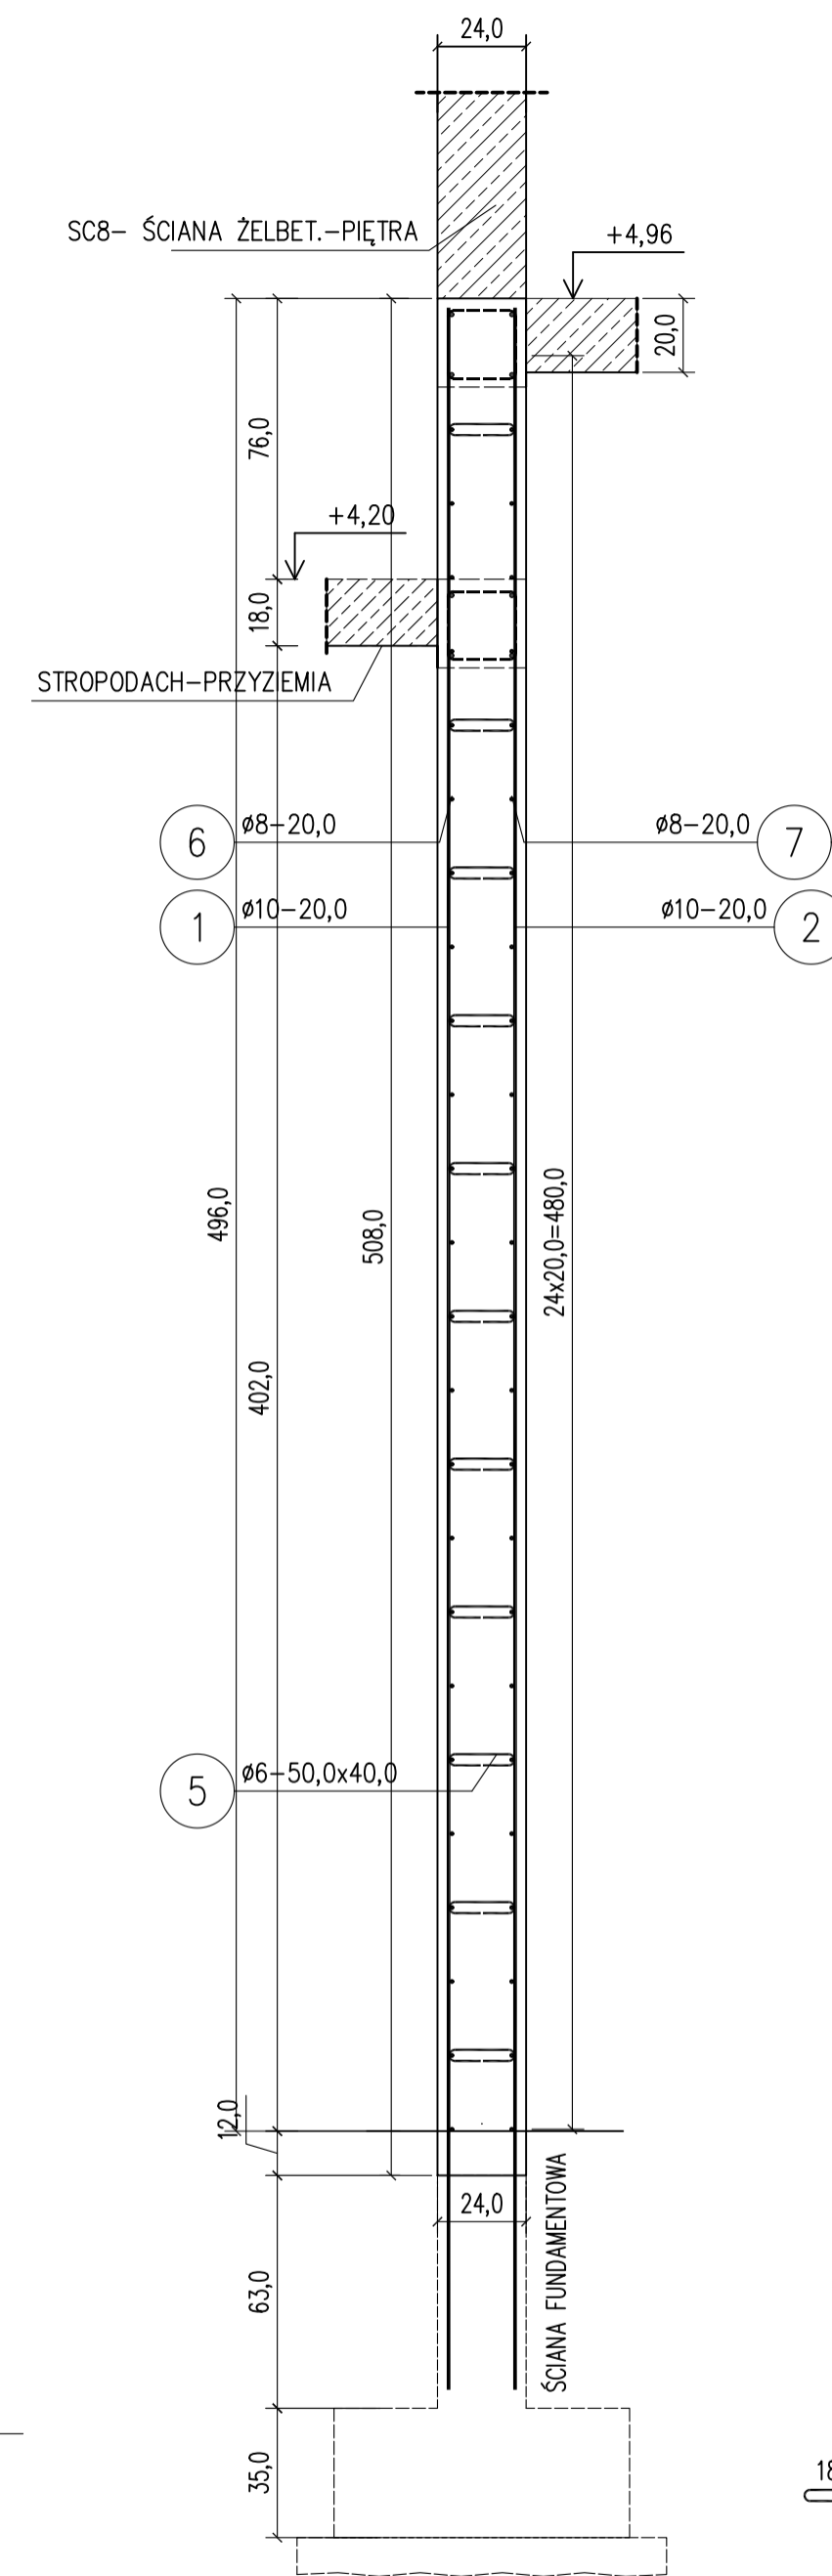

1) 181 ϕ 10-20,0-L=563,0

2) 181 ϕ 10-20,0-L=563,0

6) 25 ϕ 8-20,0-L=3615,0

7) 25 ϕ 8-20,0-L=3615,0

5) 1100 ϕ 6-40,0x40,0-L=38,0

ZESTAWIENIE STALI

Nr pręta	Ø	Stal	Długość pręta [m]	Liczba			Długość łączna			
				prętów na 1 poz.	pozycji	prętów łącznie	Ø6	Ø8	Ø10	
SC1 – ściana żelbetowa										
3	10	B500SP	4,87	238	1	238			1159,06	
4	10	B500SP	4,87	238	1	238			1159,06	
10	6	B500SP	0,38	1240	1	1240	471,20			
11	8	B500SP	47,45	21	1	21			996,45	
12	8	B500SP	47,45	21	1	21			996,45	
SC2 – ściana żelbetowa										
1	10	B500SP	4,87	169	1	169			823,03	
2	10	B500SP	4,87	169	1	169			823,03	
5	6	B500SP	0,38	890	1	890	338,20			
6	8	B500SP	33,65	21	1	21			706,65	
7	8	B500SP	33,65	21	1	21			706,65	
SC3 – ściana żelbetowa										
1	10	B500SP	5,63	181	1	181			1019,03	
2	10	B500SP	5,63	181	1	181			1019,03	
5	6	B500SP	0,38	1100	1	1100	418,00			
6	8	B500SP	36,15	25	1	25			903,75	
7	8	B500SP	36,15	25	1	25			903,75	
Razem długość prętów							[mb]	1227,40	5213,70	6002,24
Masa jednostkowa							[kg/mb]	0,222	0,395	0,617
Masa prętów dla danej średnicy							[kg]	272,5	2059,4	3703,4
Masa łącznie							[kg]		6035,3	

UWAGA : Sumaryczna długość prętów jest długością rzeczywistą w osi pręta metodą B wg PN-EN ISO 3766:2006.

Beton C20/25 (B25)
Stal RB500W
Otulina $c_{nom}=15+5=20$ mm

URBAN ARCHITECT
10-693 Olsztyn, ul. Sucharskiego 7/23, urbanarchitect@wp.pl, kom. 0604 44 72 74

PROJEKT BUDOWA SIEDZIBY POLIKLINIKI WYJAZDOWEJ DUZYCH ZWIERZĄT
WYKONAWCZY PRZY UL. OCZAPOWSKIEGO DZ. NR 34, 36 OBRĘB 152
INWESTOR UNIWERSYTET WARMIŃSKO - MAZURSKI W OLSZTYNIE
UL. OCZAPOWSKIEGO 2, 10-719 OLSZTYN

Tytuł rysunku ŚCIANY ŻELBETOWE SC1-SC3 Branża: K Skala: 1:20

Data: 11.19 Projektant: mgr inż. Mariusz Tomczuk upr. 43/02/OŁ Sprawdził: mgr inż. Sebastian Czubkowski upr. WAM/0028/POOK/12 Rysunek: K40