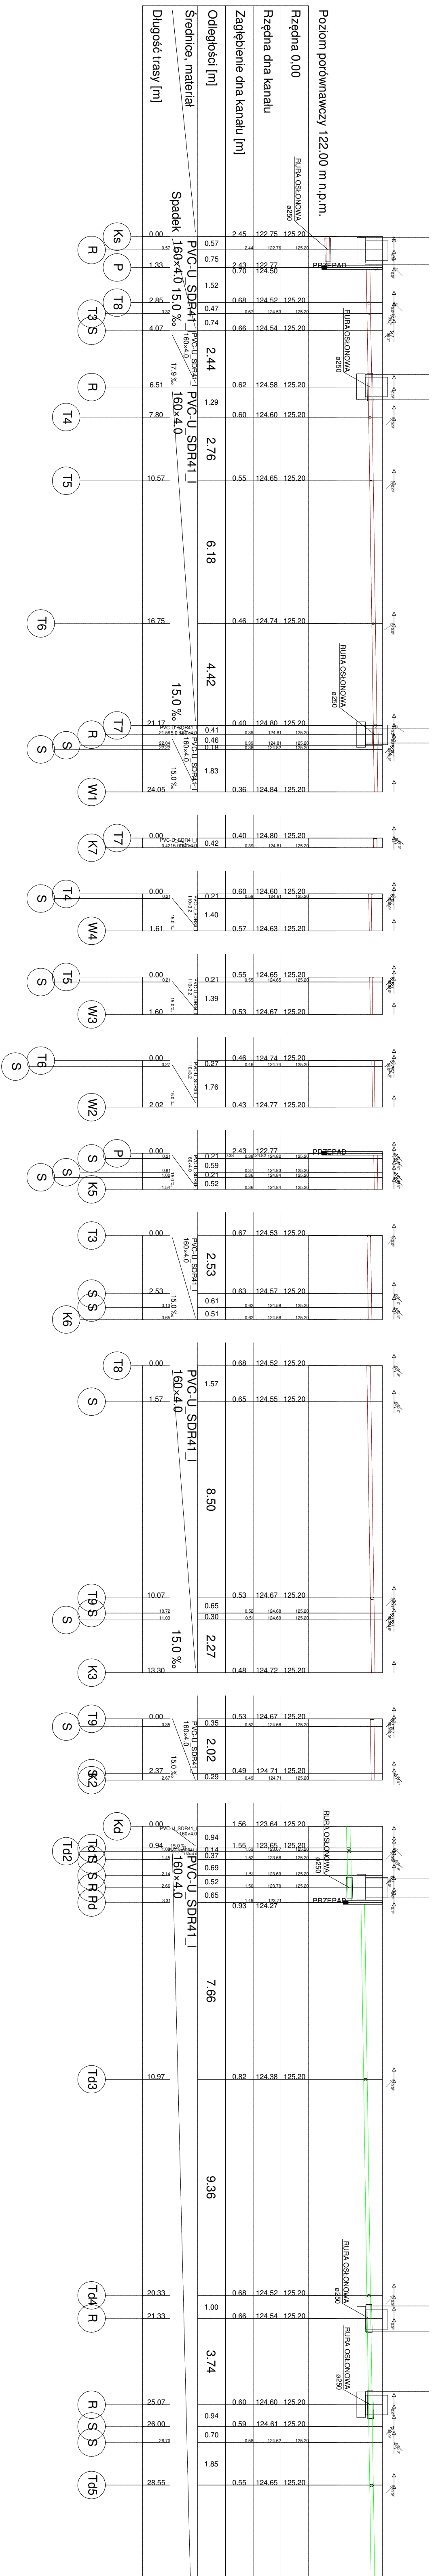
Poziom porównawczy 122.00 m n.p.m.
Rzędna 0.00
Rzędna dna kanału
Zagłębienie dna kanału [m]
Odległości [m]
Średnice, materiał
Spadek
Długość trasy [m]
RURA OSŁONOWA ø250
PRZEPAD
PVC-U_SDR41_I 160×4.0
15.0 ‰
Ks
R
P
T8
T3
S
T4
T5
T6
T7
W1
K7
W4
W3
W2
K5
K6
T9
K3
K2
Kd
Td2
Pd
Td3
Td4
Td5

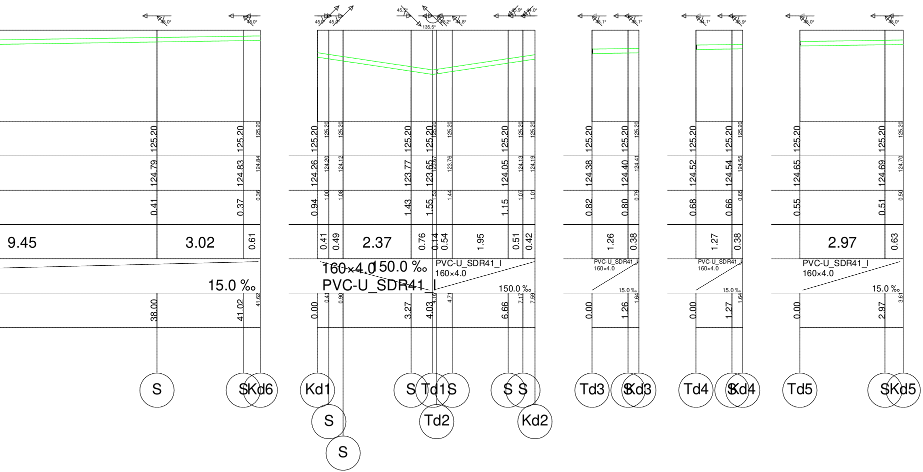
9.45
3.02
15.0 ‰
0.61
38.00
41.02
41.62
0.41
0.37
0.36
124.79
124.83
124.84
125.20
S
SKd6
Kd1
S
S
Td1
Td2
Kd2
160×4.0
150.0 ‰
PVC-U_SDR41_I
2.37
1.95
150.0 ‰
0.00
3.27
4.03
6.66
0.94
1.43
1.55
1.15
124.26
123.77
123.65
124.05
Td3
SKd3
Td4
SKd4
Td5
SKd5
1.26
1.27
2.97
0.82
0.80
0.68
0.66
0.55
0.51
124.38
124.40
124.52
124.54
124.65
124.69
0.38
0.63
45.0°
135.5°

U R B A N   A R C H I T E C T
10-693 Olsztyn, ul. Sucharskiego 7/23, urbanarchitect@wp.pl , kom. 0604 44 72 74

PROJEKT	BUDOWA SIEDZIBY POLIKLINIKI WYJAZDOWEJ DUŻYCH ZWIERZĄT PRZY UL OCZAPOWSKIEGO dz. nr 34, obręb 152 - ETAP I
INWESTOR	UNIWERSYTET WARMIŃSKO - MAZURSKI W OLSZTYNIE UL. OCZAPOWSKIEGO 2, 10-719 OLSZTYN

Tytuł rysunku PROFIL KANALIZACJI PODPOSZADZKOWEJ	Branża: S	Skala: 1:100/100
Data: 11.19	projektant: Dariusz Osika upr. nr WAM/0124/POOS/09 w specjalności instalacji sanitarnych sprawdził: Grzegorz Żebrowski upr. nr WAM/0014/POOS/07 w specjalności instalacji sanitarnych	Rysunek 8