



FASADA SZKLANA NA I PIĘTRZE
SKALA 1:50

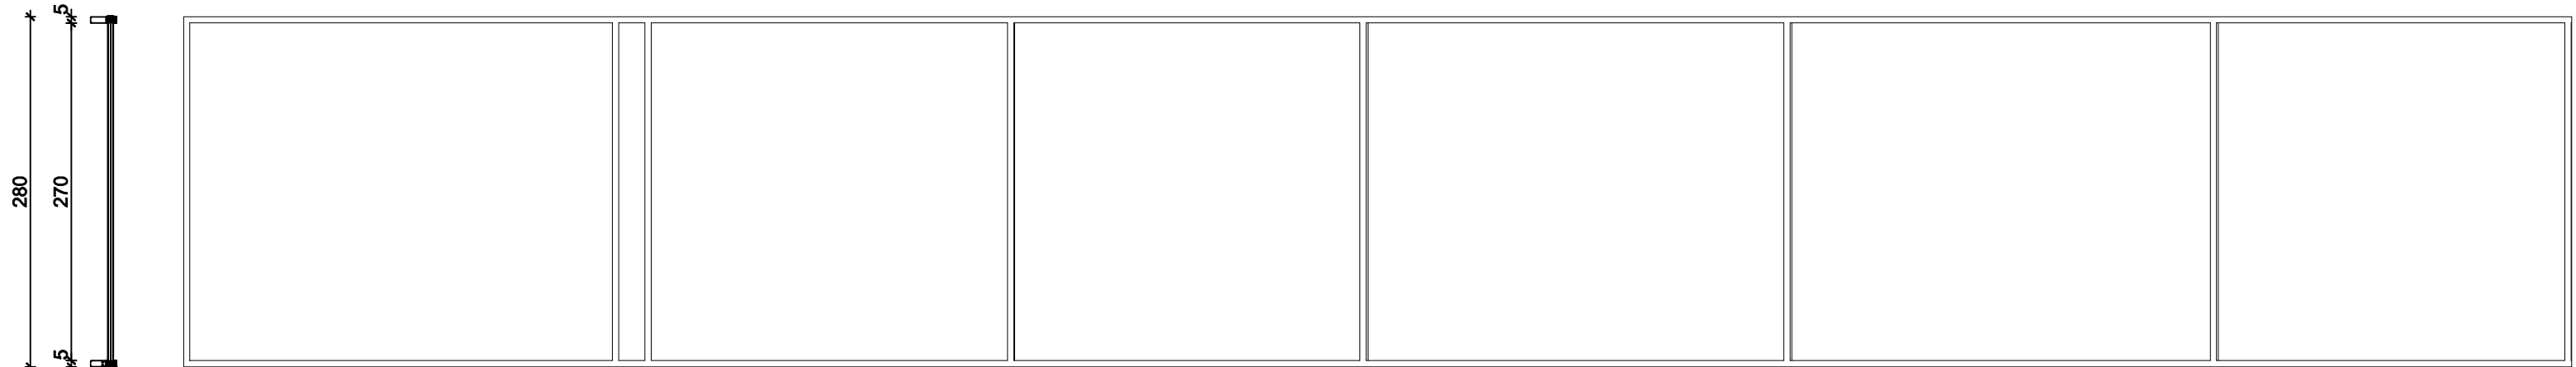

PRZEKRÓJ

WIDOK

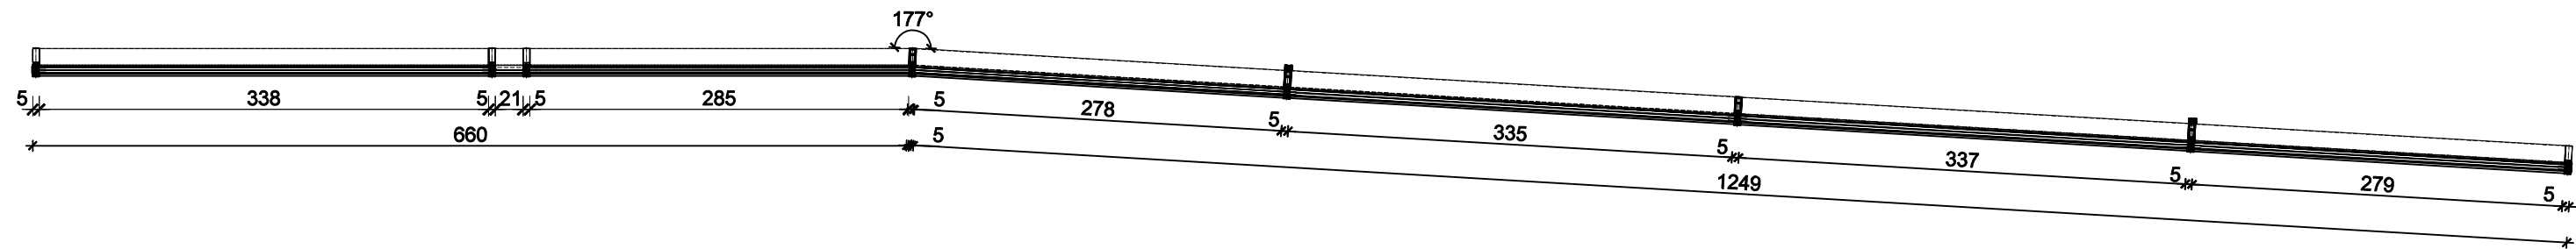

RZUT

UWAGA:

-PRZED ZAMÓWIENIEM I MONTAŻEM FASAD
SPRAWDZIĆ WYMIARY NA BUDOWIE I
SKONSULTOWAĆ SIĘ Z AUTOREM PROJEKTU

PROJEKT WYKONAWCZY
FASADA SZKLANA NA I PIĘTRZE **1:50**

U R B A N A R C H I T E C T
10-693 Olsztyn, ul. Sucharskiego 7/23, urbanarchitect@wp.pl, kom. 0604 44 72 74

PROJEKT WYKONAWCZY BUDOWA SIEDZIBY POLIKLINIKI WYJAZDOWEJ DUŻYCH ZWIERZĄT PRZY UL. OCZAPOWSKIEGO DZ. NR 34, 36 OBRĘB 152
INWESTOR UNIWERSYTET WARMIŃSKO - MAZURSKI W OLSZTYNIE UL. OCZAPOWSKIEGO 2, 10-719 OLSZTYN

Tytuł rysunku	FASADA SZKLANA NA I PIĘTRZE	Branża:	A	Skala:	1:50
---------------	-----------------------------	---------	---	--------	------

Data:	11.19	Autor: mgr inż. arch. Dorota Szymaniak-Urban upr.bud. nr9/WMOKK/2012	Rysunek	12A
		Sprawił: mgr inż. arch. Agata Katuszonek upr. bud. nr B1-Pd0KK/128/2009		