RZUT POSADOWIENIA

1:25

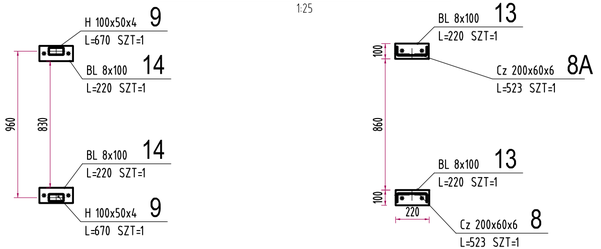

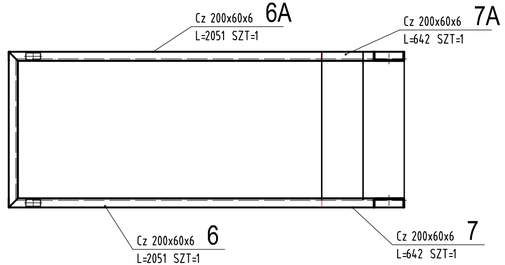

RZUT Z GÓRY

1:25

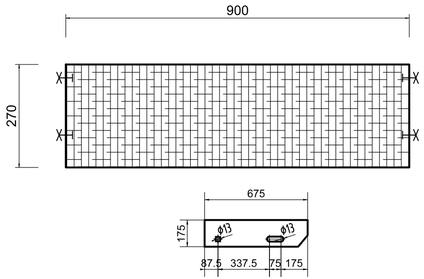

stopień schodowy 70x270x900

skala 1:10

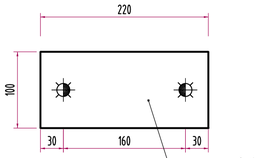

SKALA 1:5

BL 8x100 14
L=220 SZT=2

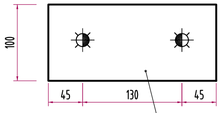

SKALA 1:5

BL 8x100 13
L=220 SZT=2

ZESTAWIENIE STALI

POZ.	NUMER ELEMENTU	NAZWA ELEMENTU	DŁUGOŚĆ [mm]	GATUNEK STALI	LICZBA SZTUK	Dł. RAZEM [m]	MASA JEDN [kg/m]	MASA 1 ELEM [kg]	MASA RAZEM [kg]
Poz.1	1	H 40x40x4	2105	S235	1	2.11	4.20	8.84	8.84
Poz.1	2	H 40x40x4	1010	S235	1	1.01	4.20	4.24	4.24
Poz.1	3	H 40x40x4	742	S235	1	0.74	4.20	3.12	3.12
Poz.1	4	H 40x40x4	1058	S235	5	5.29	4.20	4.44	22.22
Poz.1	5	H 40x40x4	1108	S235	1	1.11	4.20	4.65	4.65
Poz.1	6	Cz 200x60x6	2051	S235	1	2.05	13.89	28.49	28.49
Poz.1	6A	Cz 200x60x6	2051	S235	1	2.05	13.89	28.49	28.49
Poz.1	7	Cz 200x60x6	642	S235J	1	0.64	13.89	8.92	8.92
Poz.1	7A	Cz 200x60x6	642	S235J	1	0.64	13.89	8.92	8.92
Poz.1	8	Cz 200x60x6	523	S235	1	0.52	13.89	7.26	7.26
Poz.1	8A	Cz 200x60x6	523	S235	1	0.52	13.89	7.26	7.26
Poz.1	9	H 100x50x4	670	S235	2	1.34	8.59	5.76	11.51
Poz.1	10	H 30x30x3	915	S235	2	1.83	2.36	2.16	4.32
Poz.1	11	H 30x30x3	858	S235	2	1.72	2.36	2.02	4.05
Poz.1	12	H 30x30x3	608	S235	2	1.22	2.36	1.43	2.87
Poz.1	13	BL 8x100	220	S1ЗSX	2	0.44	6.28	1.38	2.76
Poz.1	13	H 30x30x3	780	S235	2	1.56	2.36	1.84	3.68
Poz.1	14	Cz 200x60x6	1020	S235	1	1.02	13.89	14.17	14.17
OGÓŁEM									175.77
NADDATEK NA SPOINY: 1.8%									3.16
NADDATEK NA ELEM. DODATK.: 1.5%									2.64
RAZEM:									181.57
WYKONAĆ: x 1									181.57

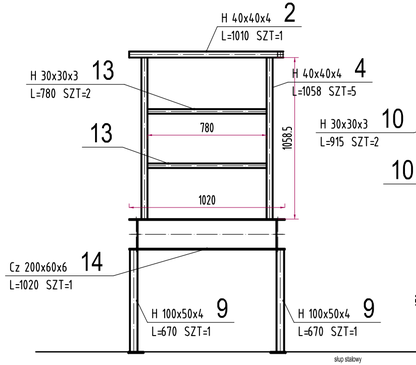

WIDOK Z BOKU

1:25

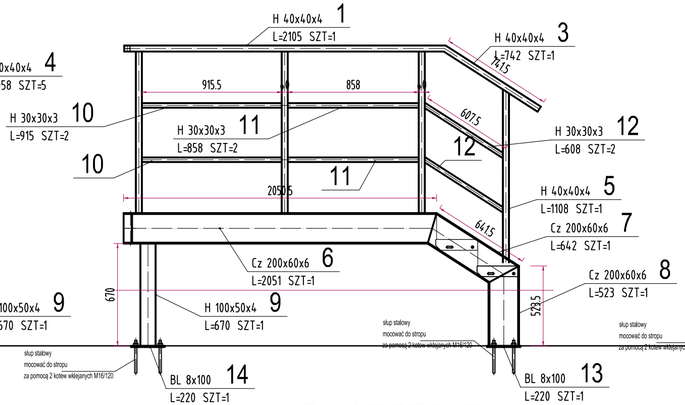

WIDOK Z PRZODU

1:25

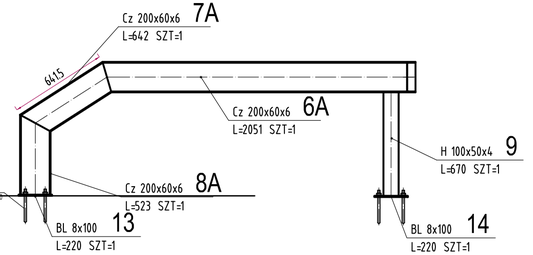

Klasa korozyjności C2 -
Zabezpieczenie antykorozyjne - Farba epoksydowa SB - całkowita GWS- 120 µm
Okres trwałości - 5-15 lat
Stopnie przygotowania powierzchni według normy PN-EN ISO 8501-1 - Sa 2 ½
KOLOR - RAL 7016

1) Wszystkie spoiny spawać spoiną ciągłą

a) spoiny pachwinowe spawać na 0,7 gr. cieńszego materiału

b) spoiny doczołowe i V spawać na pełen przekrój

c) połączenia na śruby M10 (5.8) z dwiema nakrętkami

Przed wykonaniem wymiary sprawdzić w naturze.

Stal kształtowa	S235J
Elektroda	ER.1.50

RYSUNEK UZUPEŁNIAJĄCY

URBAN ARCHITECT
10-693 Olsztyn, ul. Sucharskiego 7/23, urbanarchitect@wp.pl , kom. 0604 44 72 74

PROJEKT WYKONAWCZY BUDOWA SIEDZIBY POLIKLINIKI WYJAZDOWEJ DUŻYCH ZWIERZĄT PRZY UL. OCZAPOWSKIEGO DZ. NR 34, 36 OBRĘB 152

INWESTOR UNIWERSYTET WARMIŃSKO - MAZURSKI W OLSZTYNIE
UL. OCZAPOWSKIEGO 2, 10-719 OLSZTYN

Tytuł rysunku	Branża:	Skala:
SCHODY AŻUROWE	K	1:25/10/5

Data:		Rysunek
05.20	Projektant: mgr inż. Mariusz Tomczuk upr. 43/02/OL Sprawdził :mgr inż. Sebastian Czubkowski upr. WAM/0028/POOK/12	k74

MPLOT
MCAD