

RZUT AULI WYKŁADOWEJ skala 1:50

WYDZIAŁ MEDYCZYNY WETERYNARYJNEJ UWM
OLSZTYN, UL. OCZAPOWSKIEGO 14 - BLOK 106

PROJEKT REMONTU SALI
im. prof. Stefana Markiewicza

PROJEKT
BUDOWLANY
WYKONAWCZY

RZUT AULI WYKŁADOWEJ

Rys.: 1

03/06 2008r.


SKALA: 1:50

Zakład Usług Technicznych
W-M Rada Federacji FSNT
NOT w Olsztynie



10-532 OLSZTYN
Plac Konsulatu Polskiego 1
tel./fax 089 5274732,
5236830
e-mail: not@not.olsztyn.pl

projektant :	nr. uprawnień	podpis
mgr inż. arch. Franciszek Chabrowski	18172/OI	
opracował:		podpis
Alina Kwasińska		
asystent projektanta		
sprawdzający :	nr. uprawnień	podpis
inż. Zdzisław Burgut	23777/OI	

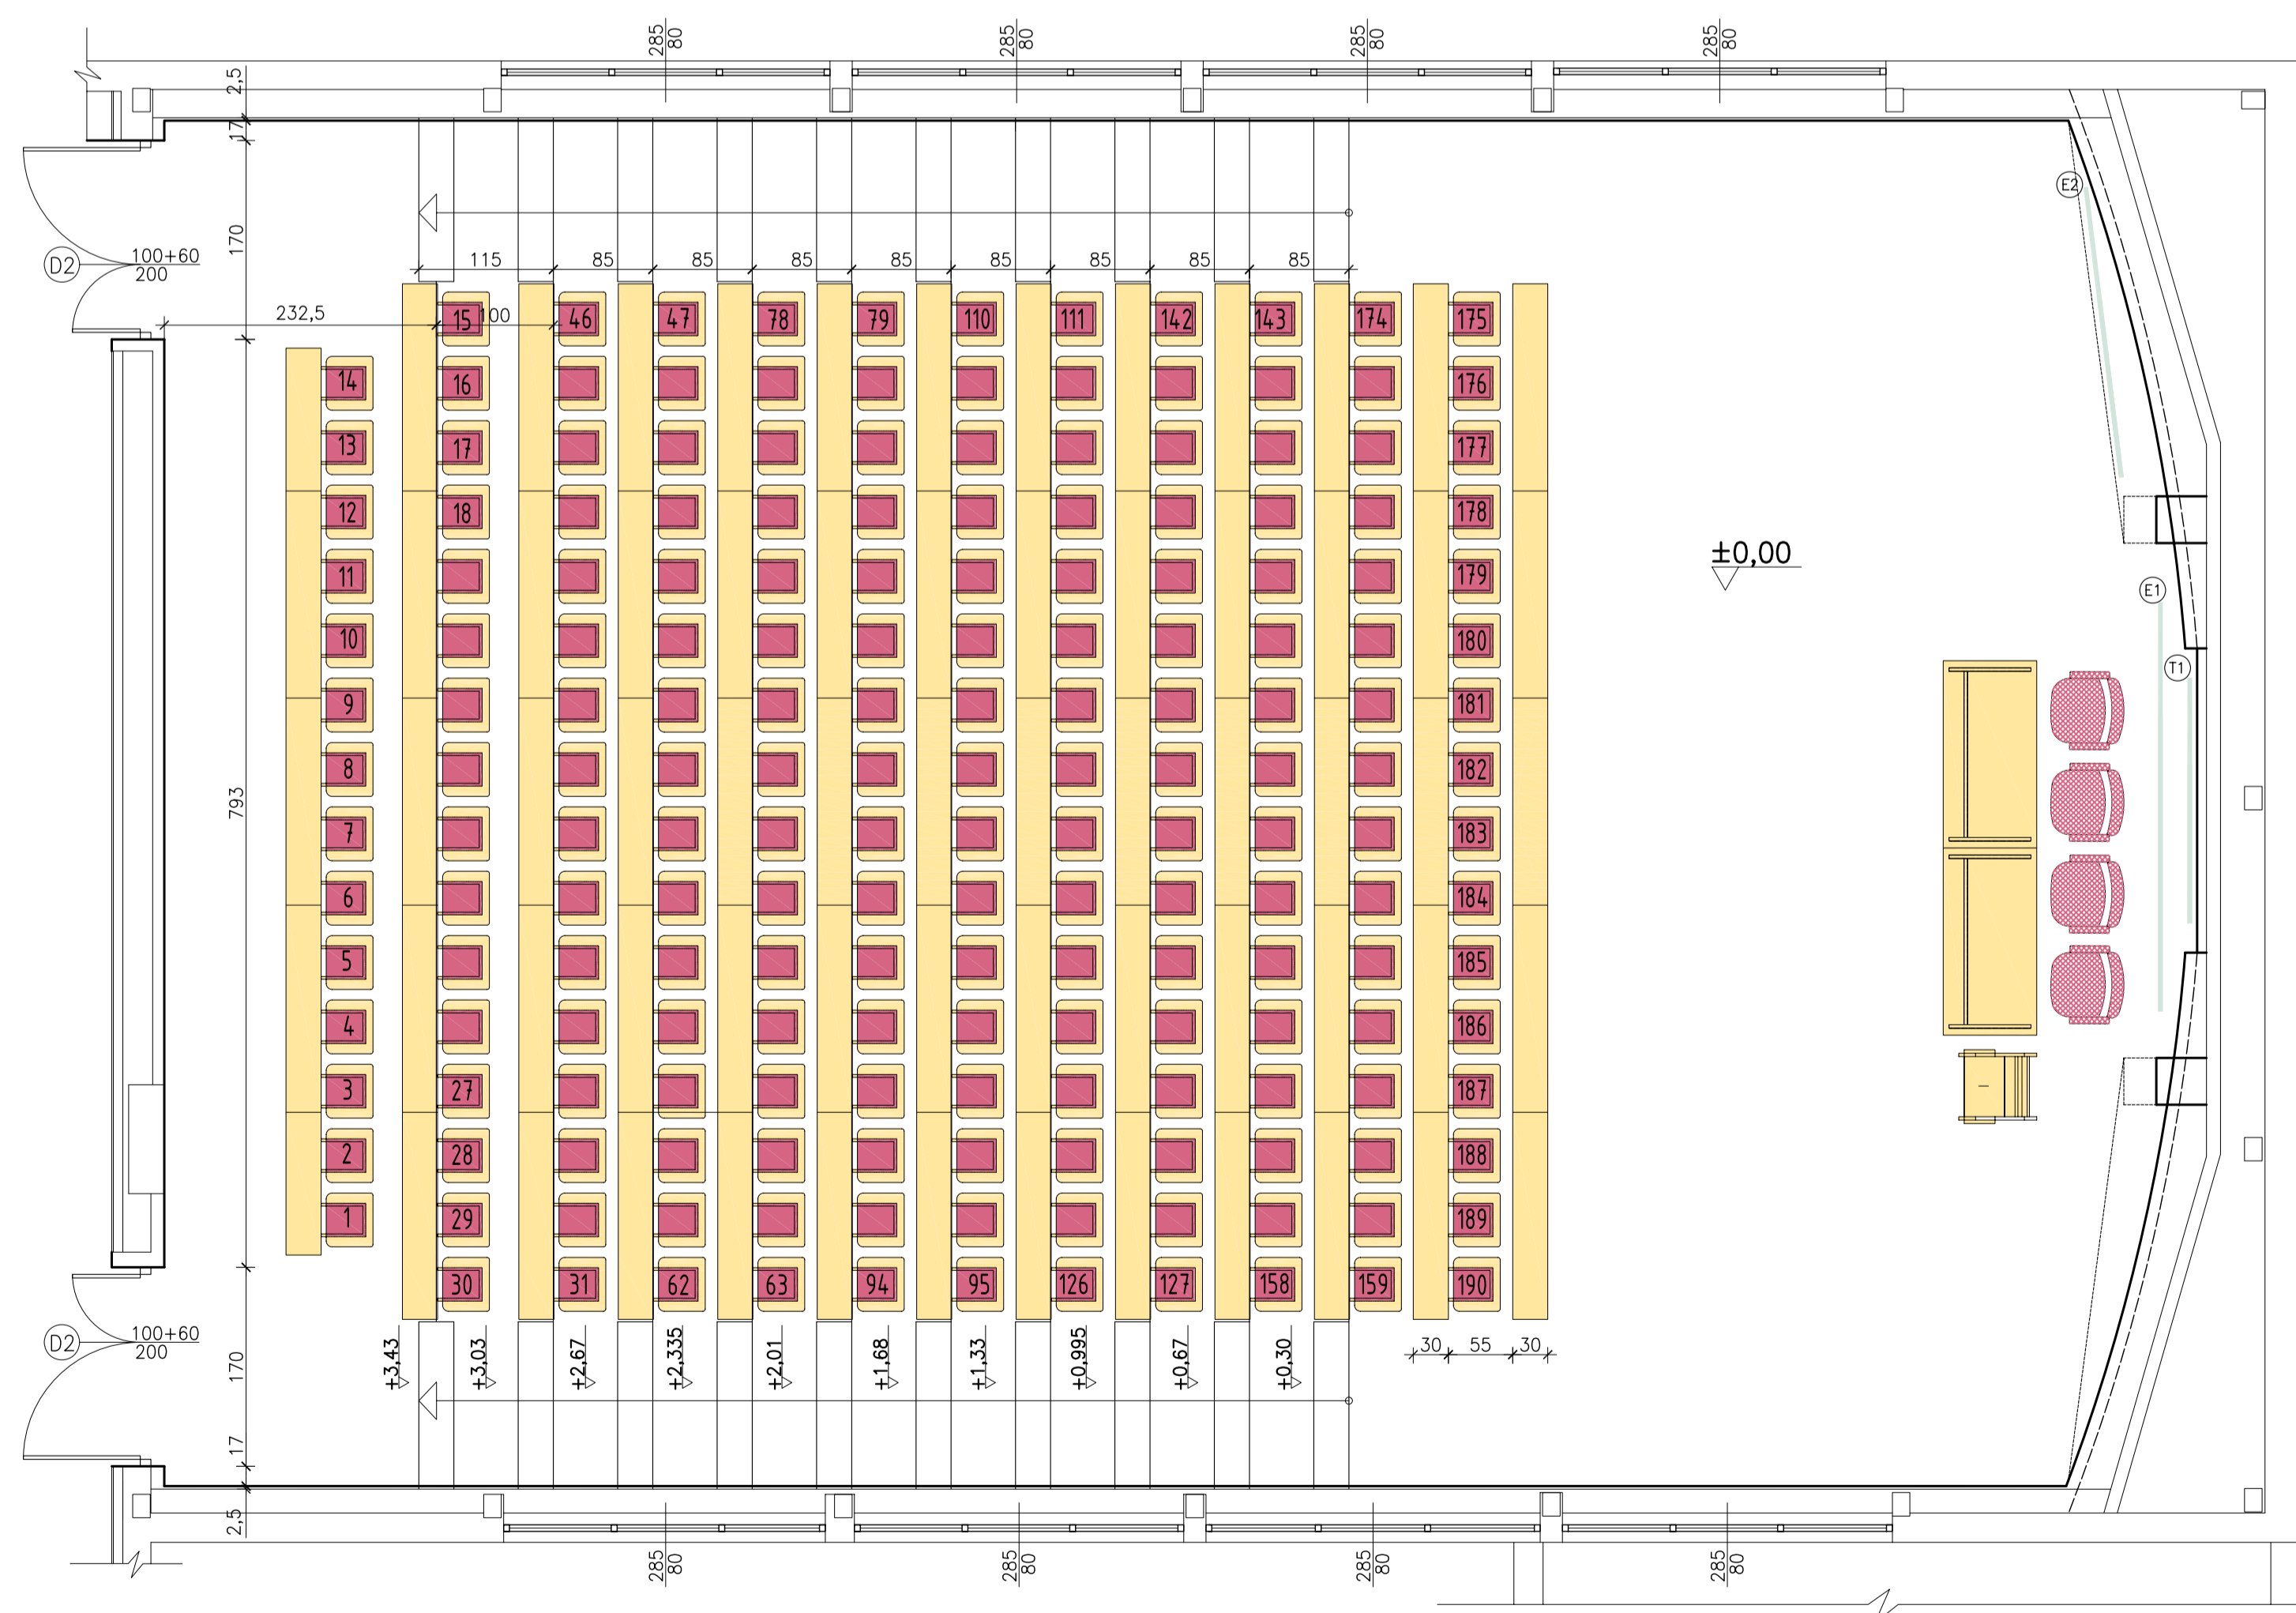

mównica

stół katedralny 160/80/72
na profilach stalowych w kol. szarym
blat - buk, przód oszklony rastrem
z blachy perforowanej w kolorze szarym
oczko kwadratowe w układzie prostym 9g 15-25

krzesło na płozkach
z podkładnikami - 4 szt.
tapicerowane w kol. szarym NCS S 2005-R80B

krzesło audytoryjne na prof. stalowym
siedzisko i oparcie z systemem "cichego zamykania"
ze sklejki profilowanej bukowej
+ tapicerka w kolorze wrzozowym/ NCS2827-R20B/

(E) ekran projekcyjny 3,5x2,75

(E2) ekran projekcyjny 2,5x2,0

(T) tablica suchocierna 210x120
o pow. czarnej magnetycznej

WYPOSAŻENIE AULI W KRZESŁA AUDYTORYJNE
CAŁKOWITA ILOŚĆ MIEJSC: 190(audytorium schodkowe) + 4 (katedra)
11 RZĘDÓW X 16 KRZESEŁ / = 190 MIEJSC SIEDZĄCYCH
1 RZĄD X 14 KRZESEŁ

RZUT AULI WYKŁADOWEJ -
meble skala 1:50

WYDZIAŁ MEDYCZYNY WETERYNARYJNEJ UWM
OLSZTYN, UL. OCZAPOWSKIEGO 14 - BLOK 106

PROJEKT REMONTU SALI
im. prof. Stefana Markiewicza

PROJEKT
BUDOWLANY
WYKONAWCZY


RZUT AULI WYKŁADOWEJ - meble

Rys.: 2

03/06 2008r.

SKALA: 1:50

Zakład Usług Technicznych
W-M Rada Federacji FSNT
NOT w Olsztynie

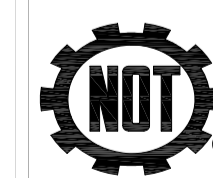

10-532 OLSZTYN
Plac Konsulatu Polskiego 1
tel./fax 089 5274732,
5236830
e-mail: not@not.olsztyn.pl

projektant :	nr. uprawnień	podpis
mgr inż. arch. Franciszek Chabrowski	18172/OI	
opracował:		podpis
Alina Kwasińska		
asystent projektanta		
sprawdzający :	nr. uprawnień	podpis
inż. Zdzisław Burgut	23777/OI	