



Załącznik nr 9

Plan pomieszczenia fitotronowego

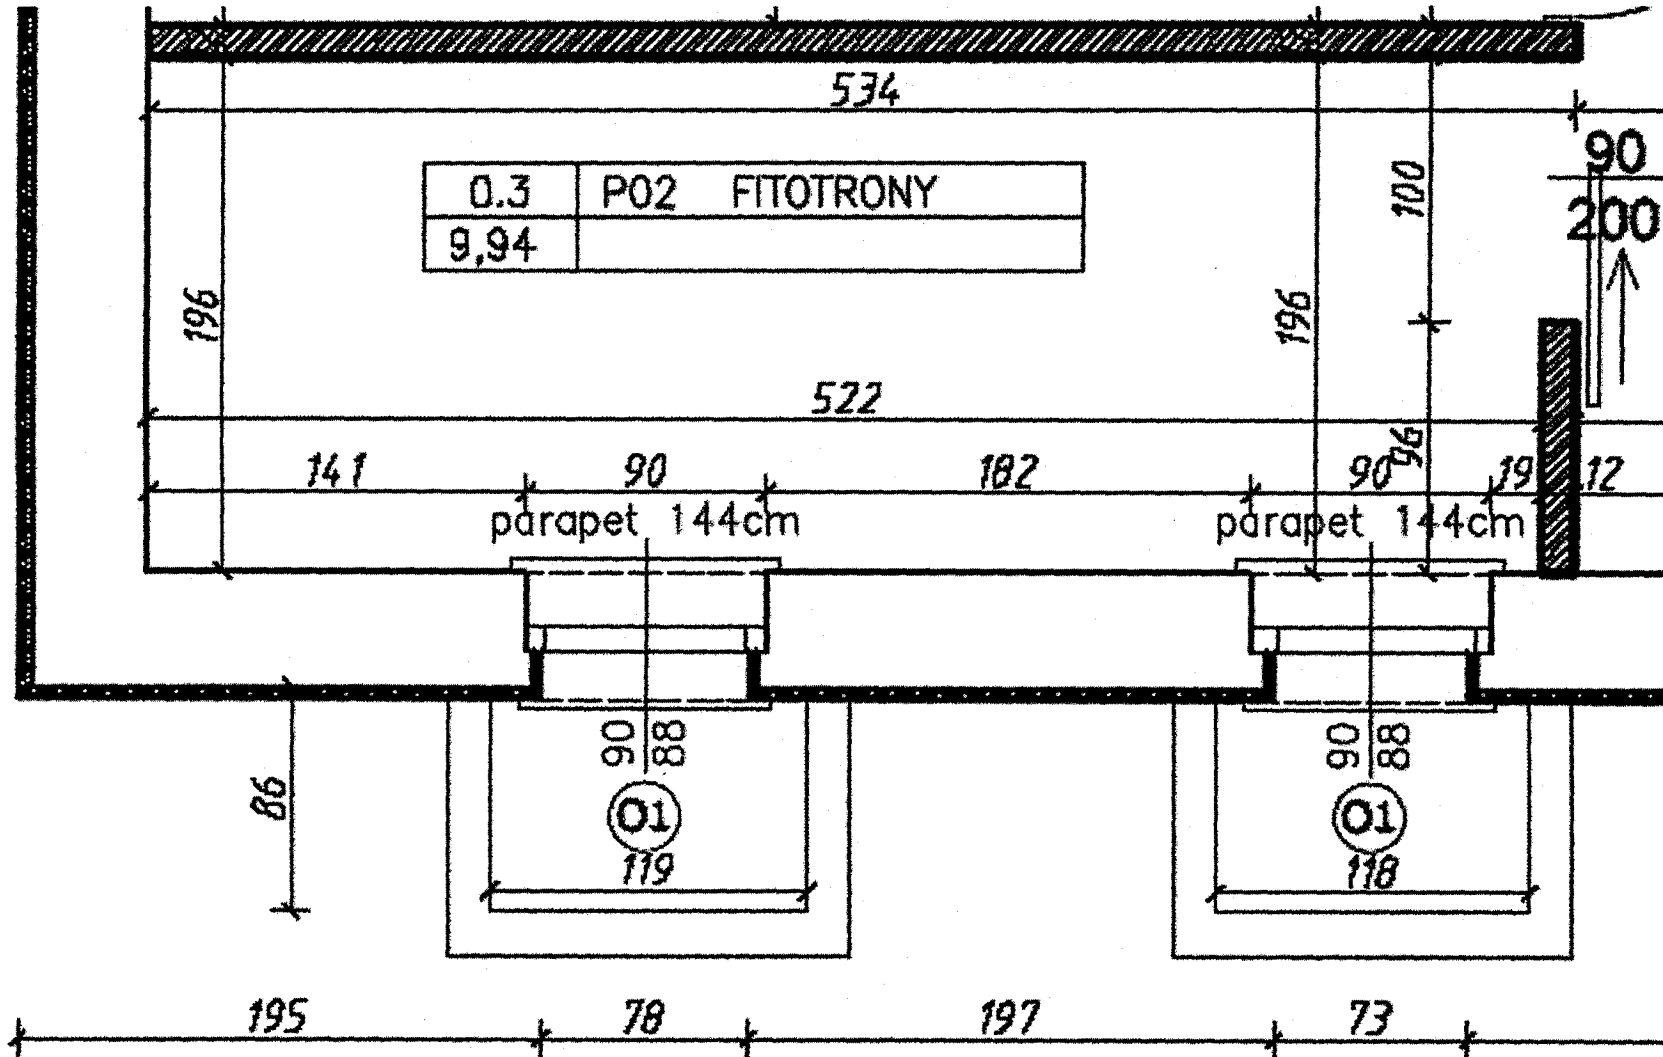


Wysokość pomieszczeń 2.5 m; kolor ścian: jasny łosoś

Układ stołów na których hodowane będą rośliny w pomieszczeniu fitotronowym

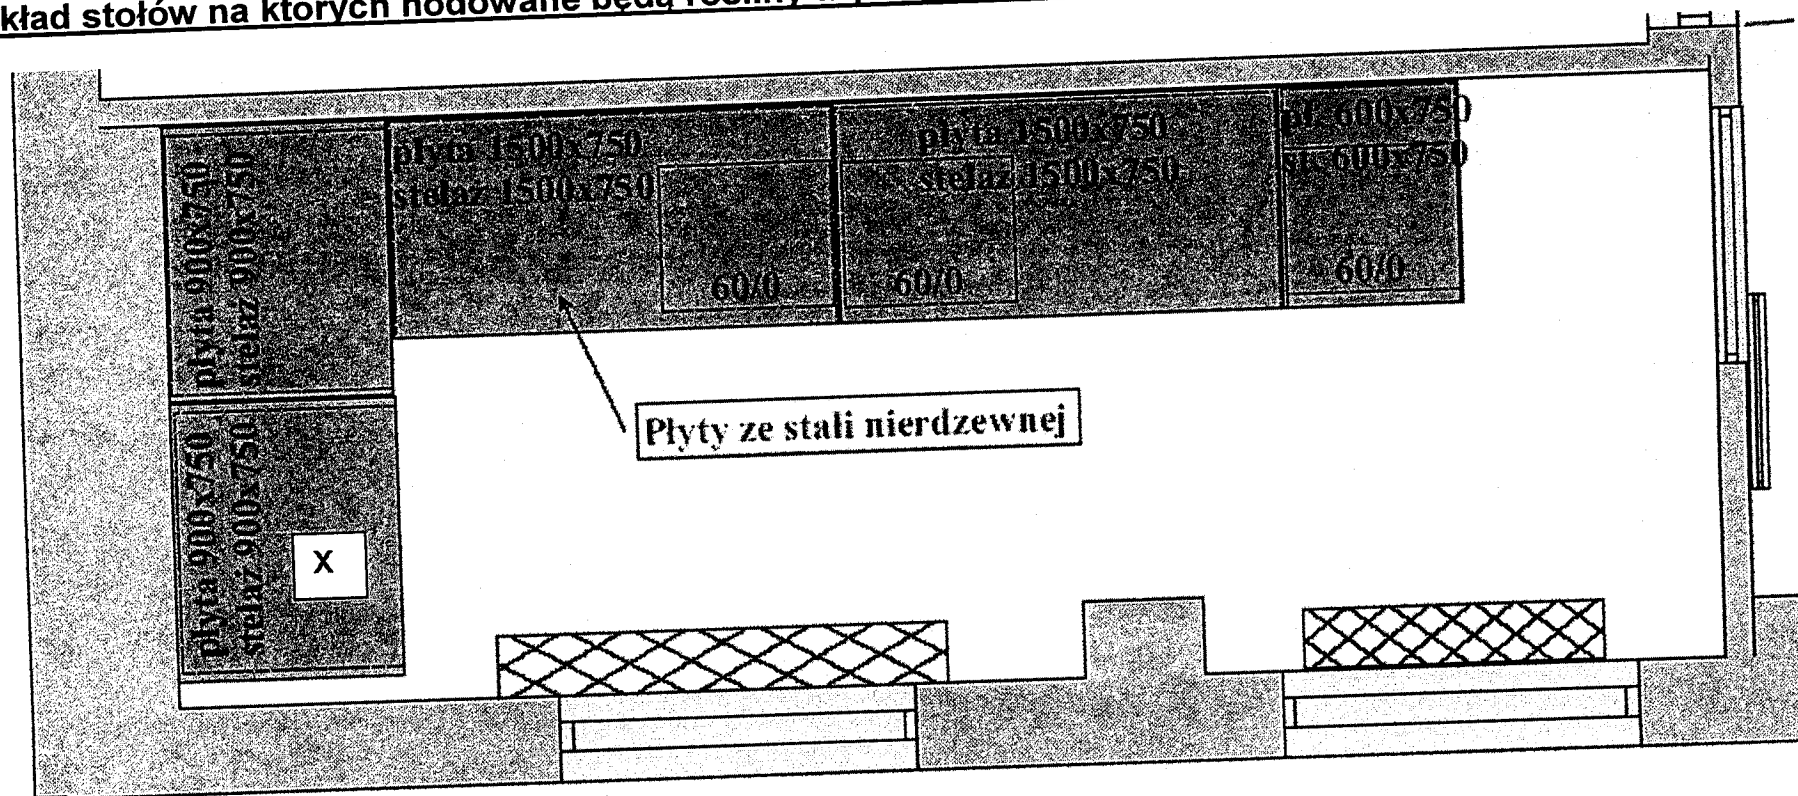

Nad jednym stołem – oznaczonym X – będzie stała konstrukcja stalowa z (wymiennymi) świetlówkami o różnym zakresie fal (zdjęcia podobnego urządzenia na stronie 3 i 4).

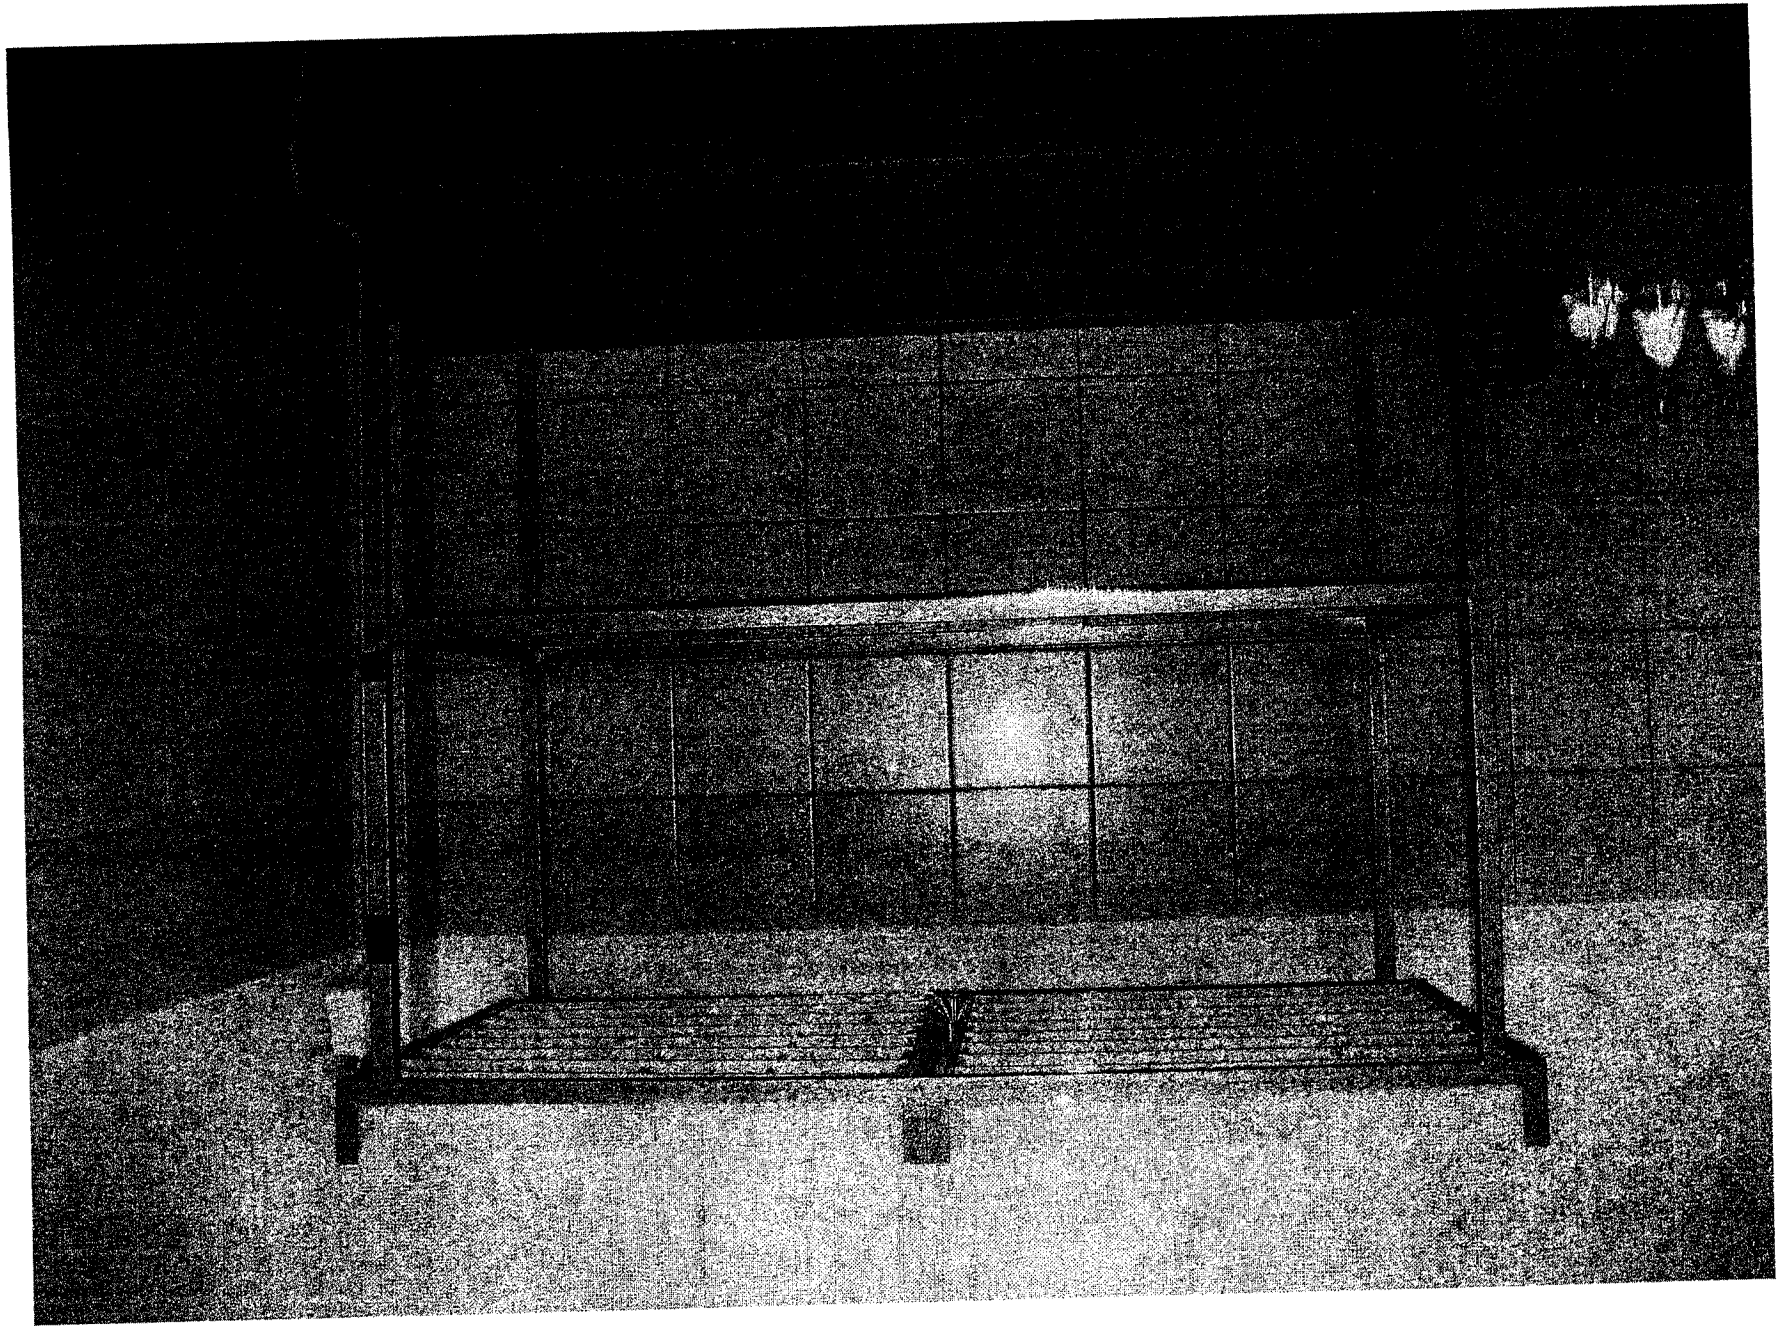

Widok „wnętrza” od dołu

