


# PARTER SKALA 1:100

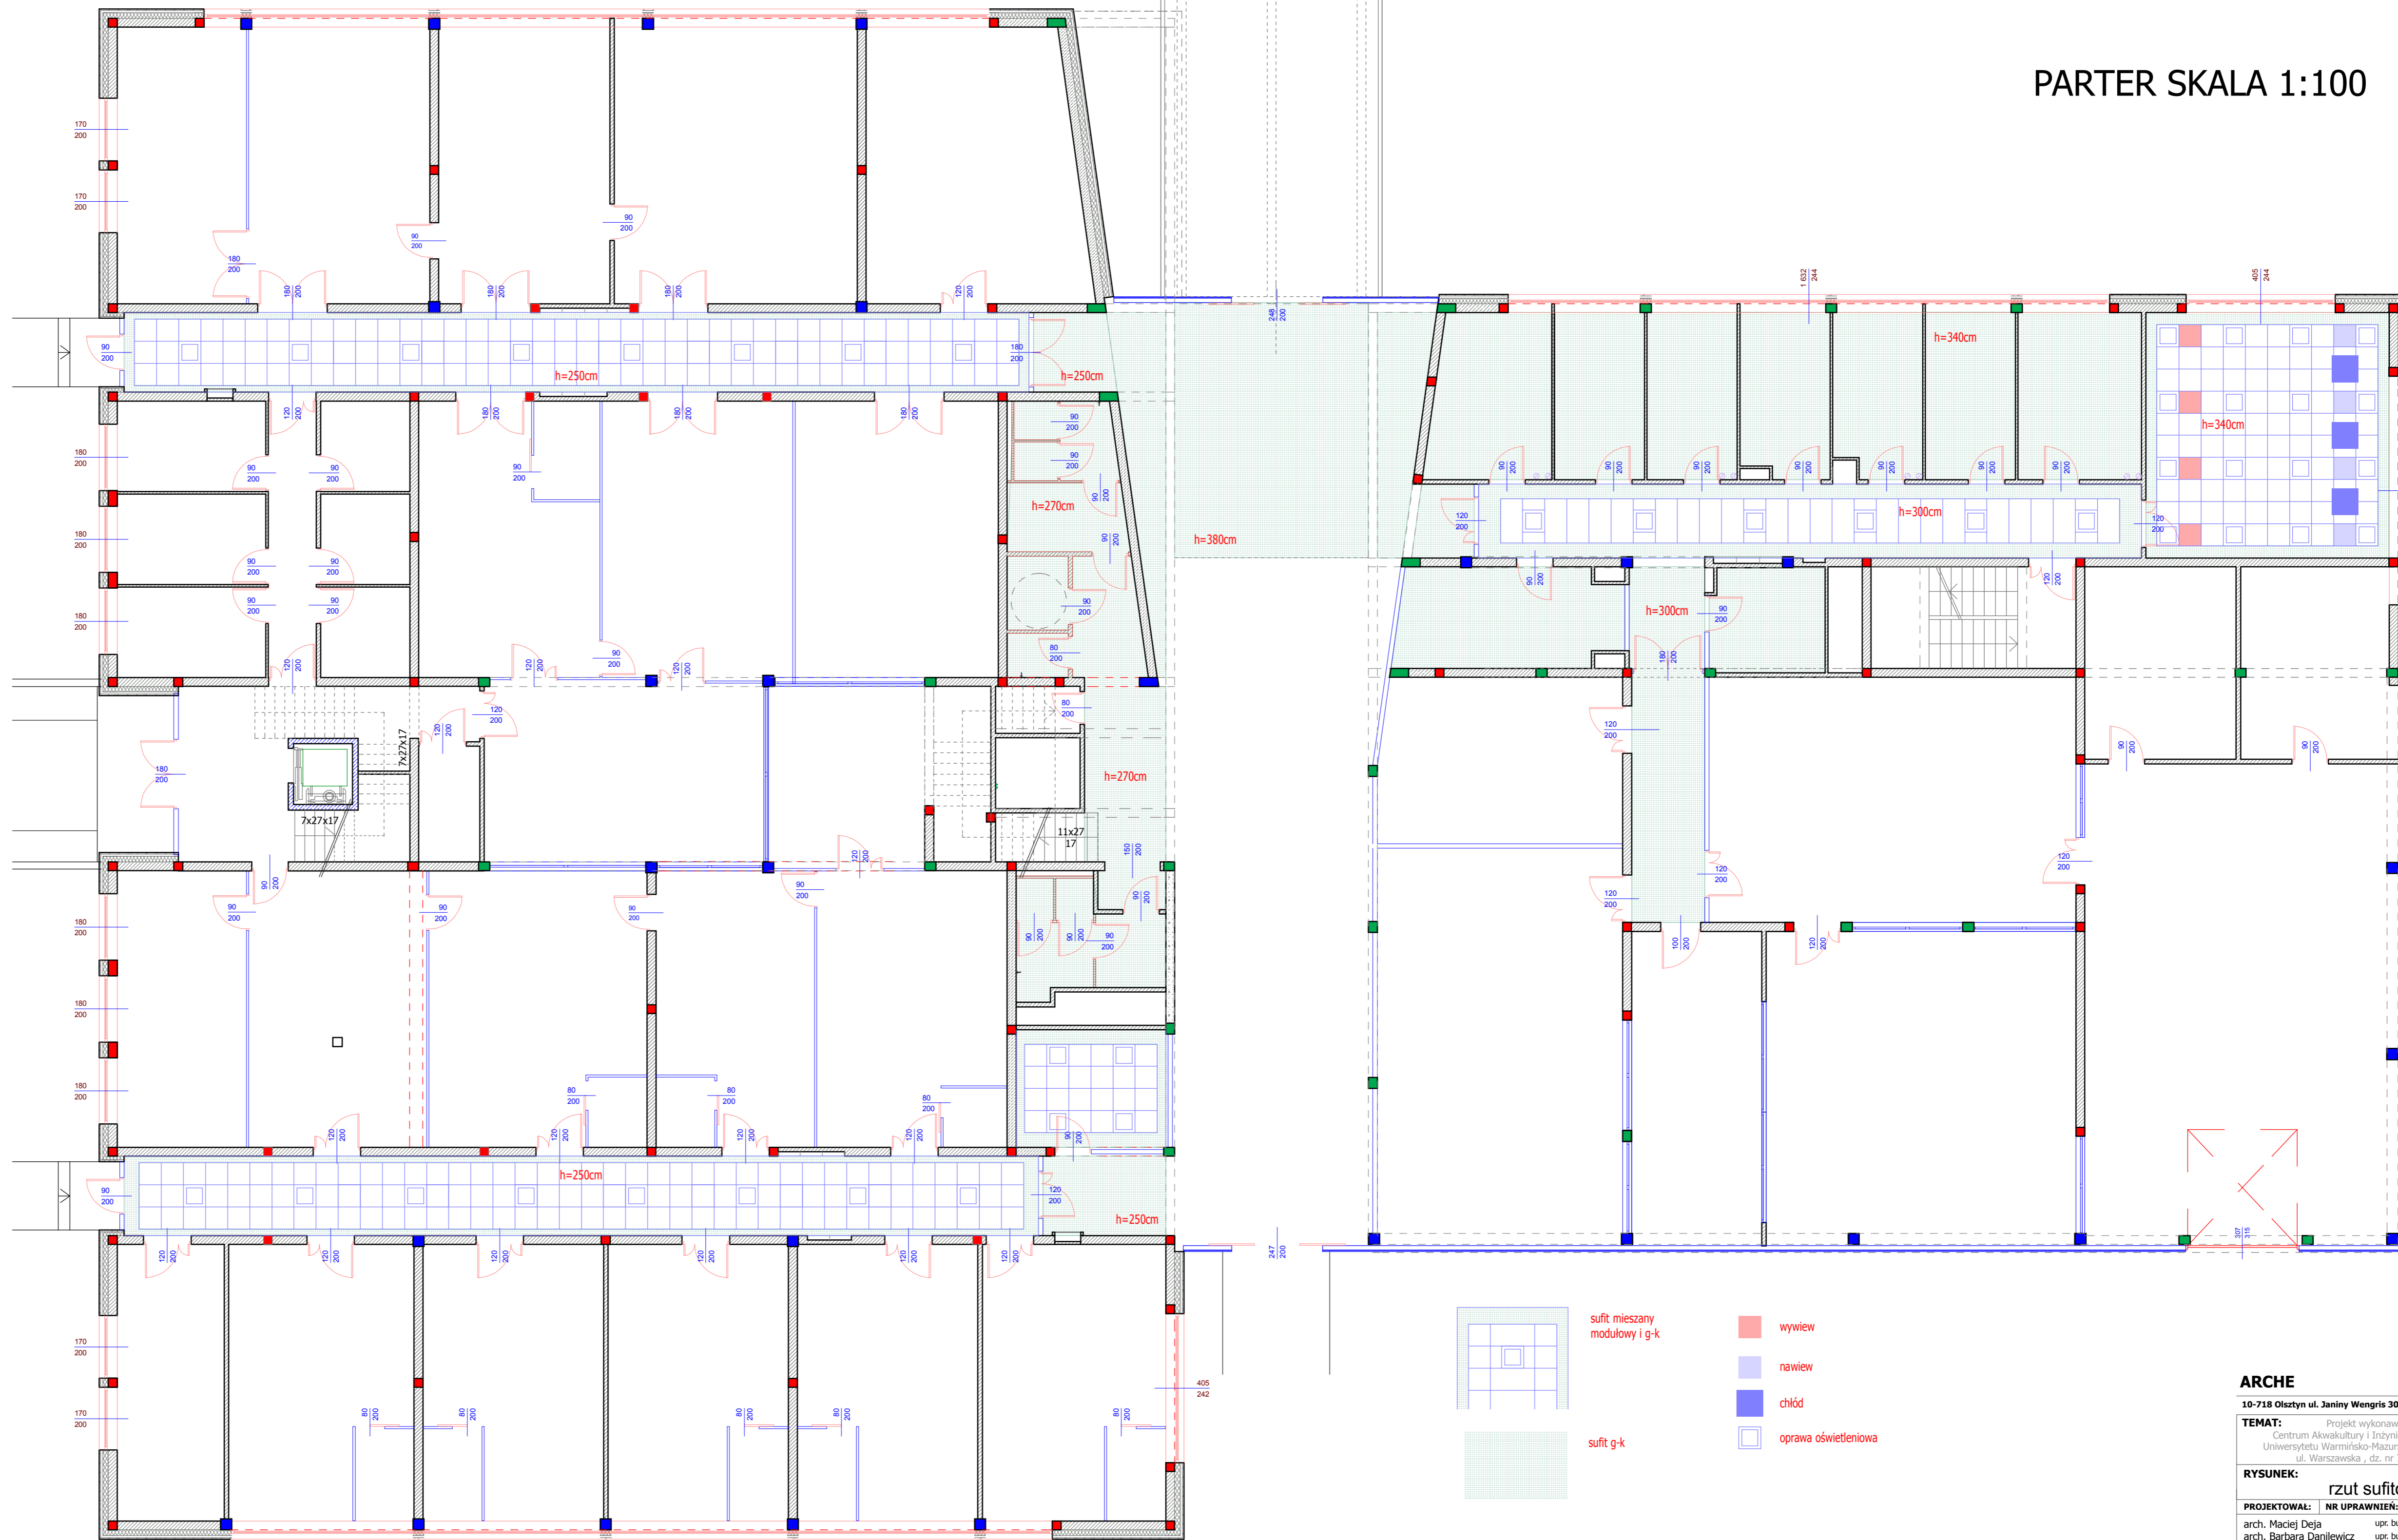

sufit mieszany modułowy i g-k  
 sufit g-k  
 wywiew  
 nawiew  
 chłód  
 oprawa oświetleniowa

<b>ARCHE</b>		<b>ARCHE</b>
10-718 Olsztyn ul. Janiny Wengris 30, tel. (0-89) 522 66 62, 0 604 560 516		
<b>TEMAT:</b> Projekt wykonawczy Centrum Akowakultury i Inżynierii Ekologicznej Uniwersytetu Warmińsko-Mazurskiego w Olsztynie ul. Warszawska, dz. nr 75 obr.110.		<b>DATA:</b> <b>VIII 2008</b>
<b>RYSUNEK:</b> rzut sufitów parteru		<b>SKALA:</b> 1:100
<b>PROJEKTOWAŁ:</b> arch. Maciej Deja	<b>NR UPRAWNIENI:</b> upr. bud. nr 74/81/OL	<b>PODPIS:</b> upr. bud. nr 1/02/OL
<b>SPRAWDZIŁ:</b> arch. Tomasz Gryglicki	<b>NR UPRAWNIENI:</b> upr. bud. nr 50/01/OL	<b>PODPIS:</b>
		<b>10</b>