
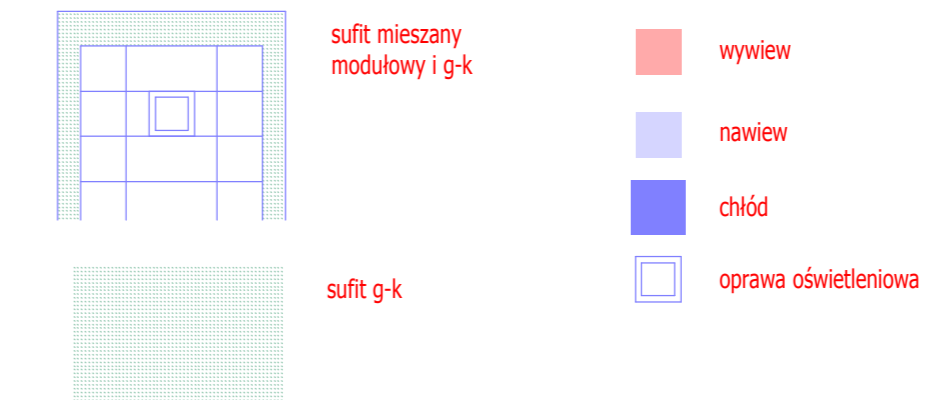


# I PIĘTRO SKALA 1:100

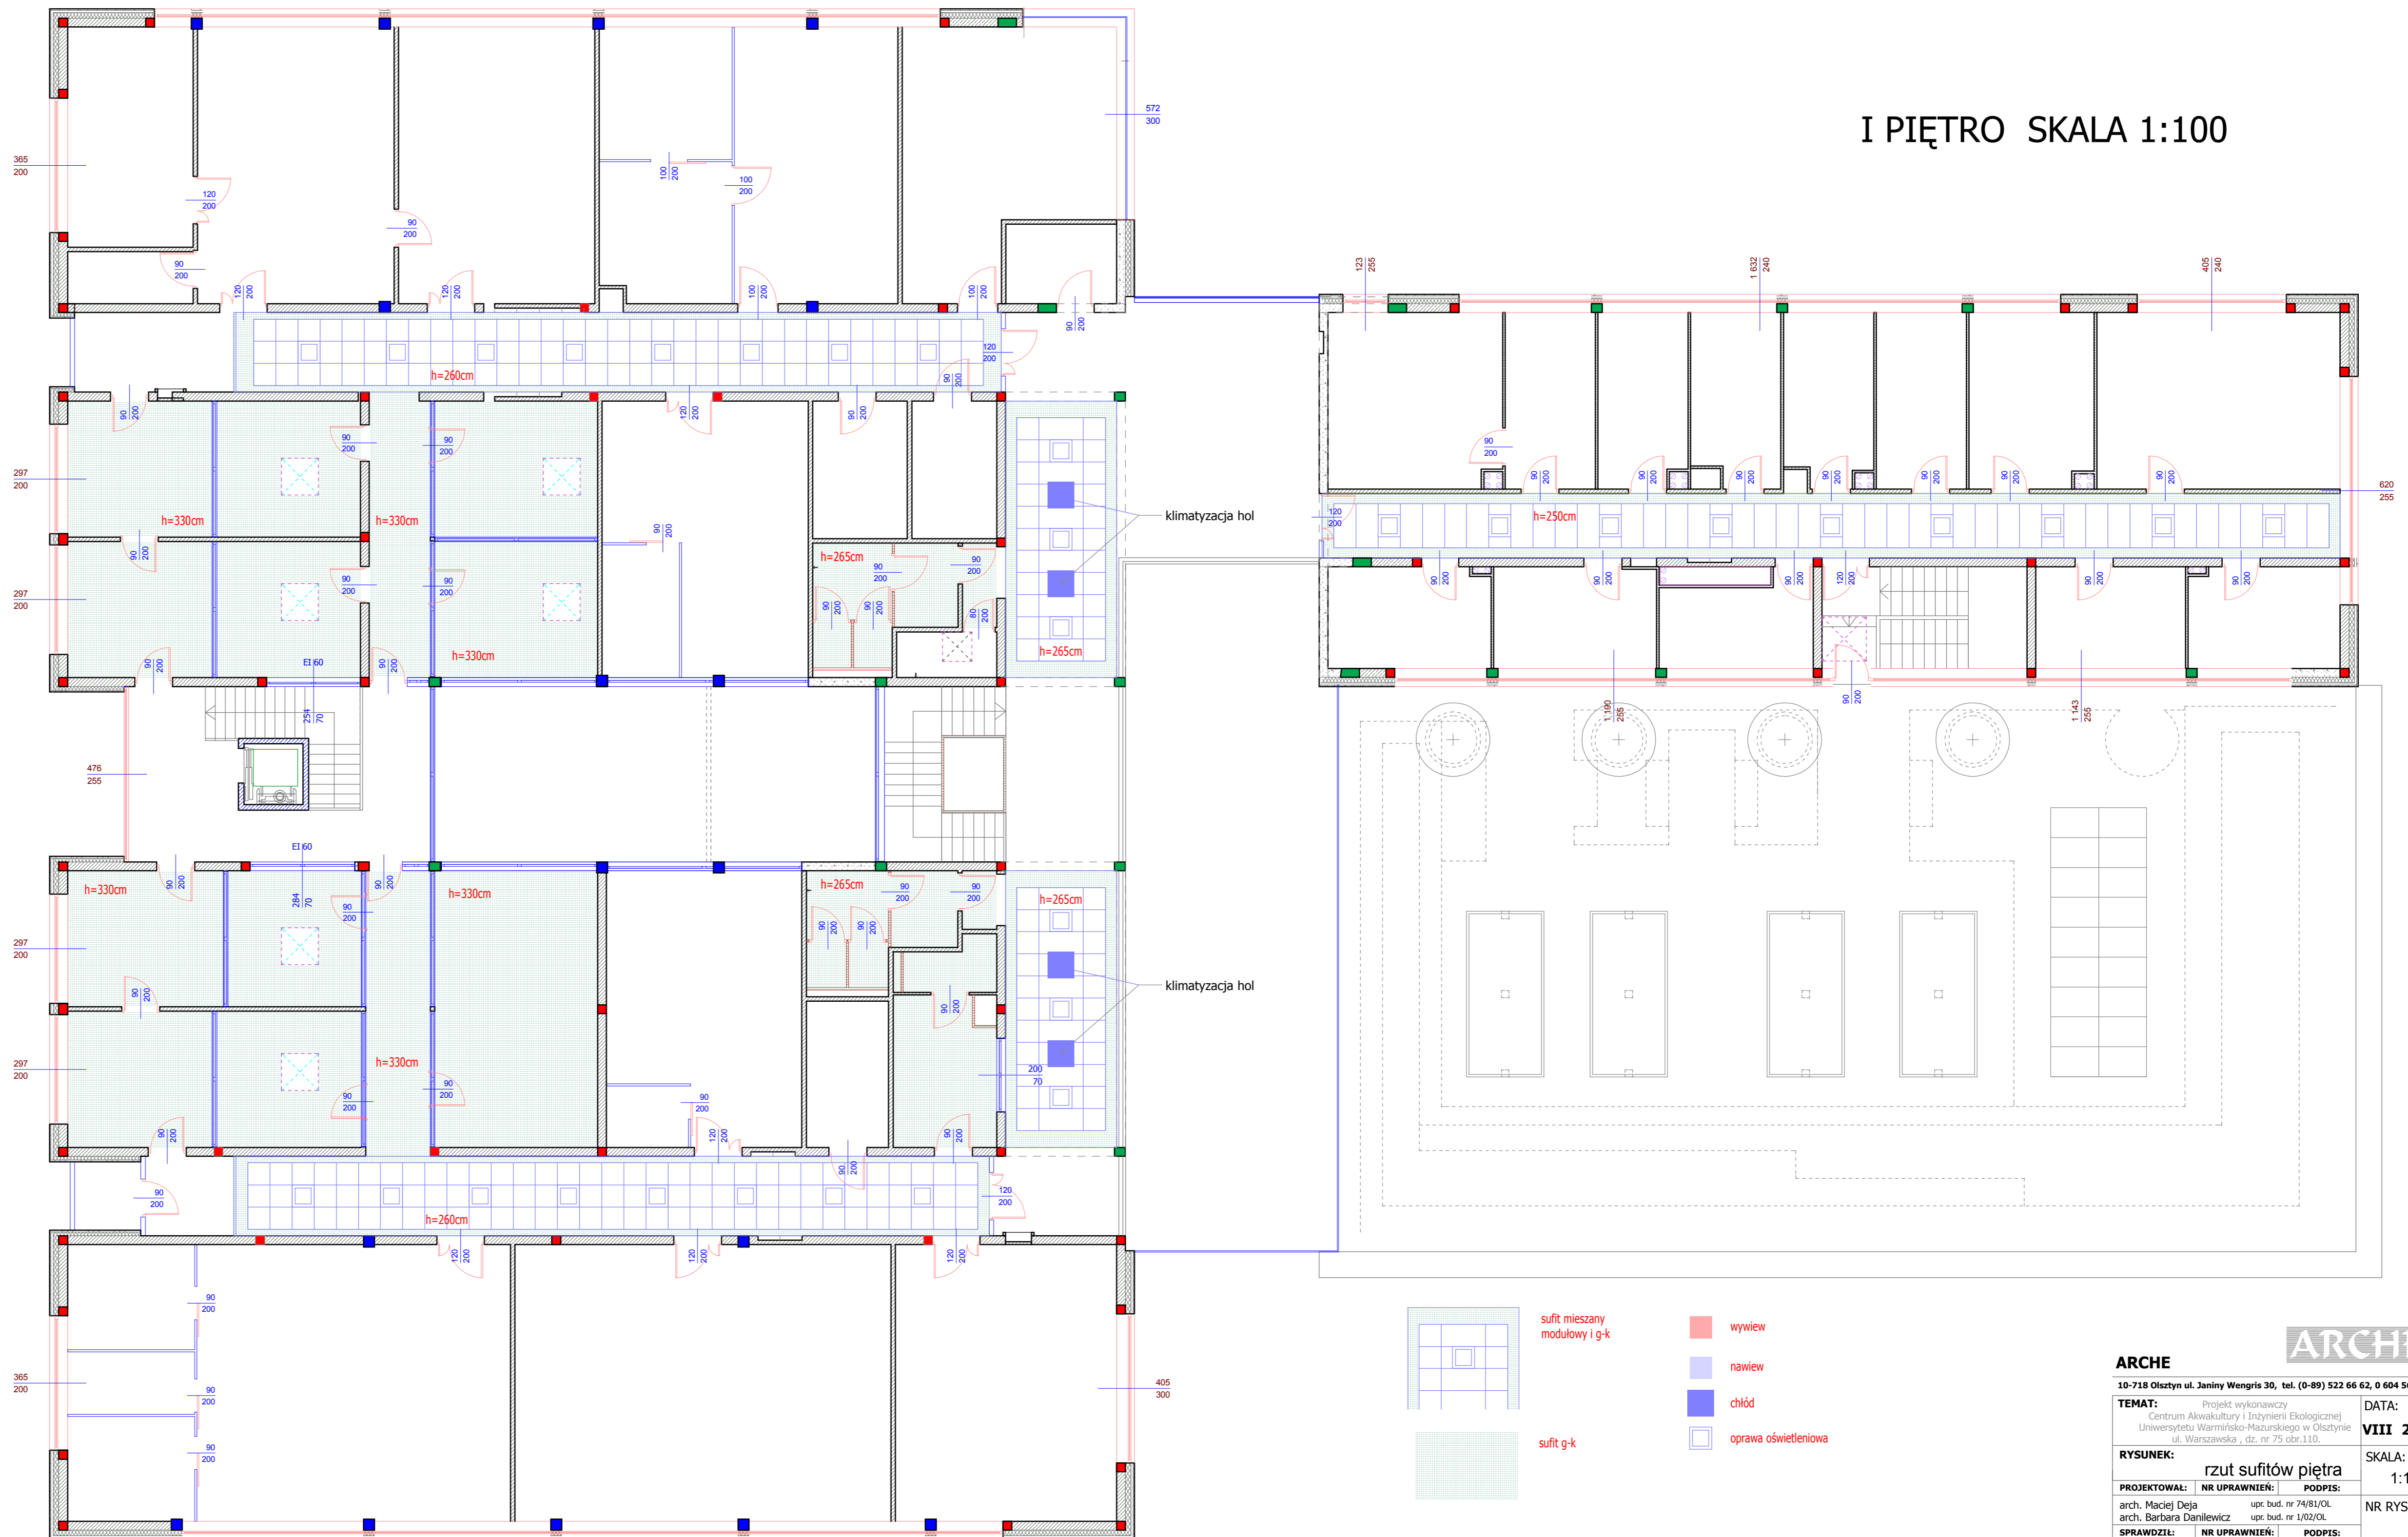

<b>ARCHE</b>		<b>ARCHE</b>	
10-718 Olsztyn ul. Janiny Wengris 30, tel. (0-89) 522 66 62, 0 604 560 516			
<b>TEMAT:</b>	Projekt wykonawczy Centrum Akowakultury i Inżynierii Ekologicznej Uniwersytetu Warmińsko-Mazurskiego w Olsztynie ul. Warszawska, dz. nr 75 obr.110.	<b>DATA:</b>	<b>VIII 2008</b>
<b>RYSunEK:</b>	rzut sufitów piętra	<b>SKALA:</b>	1:100
<b>PROJEKTOWAŁ:</b>	arch. Maciej Deja	<b>NR UPRAWNIENI:</b>	upr. bud. nr 74/81/OL
<b>SPRAWDZIŁ:</b>	arch. Barbara Danilewicz	<b>NR UPRAWNIENI:</b>	upr. bud. nr 1/02/OL
<b>SPRAWDZIŁ:</b>	arch. Tomasz Gryglicki	<b>NR UPRAWNIENI:</b>	upr. bud. nr 50/01/OL
			<b>11</b>