

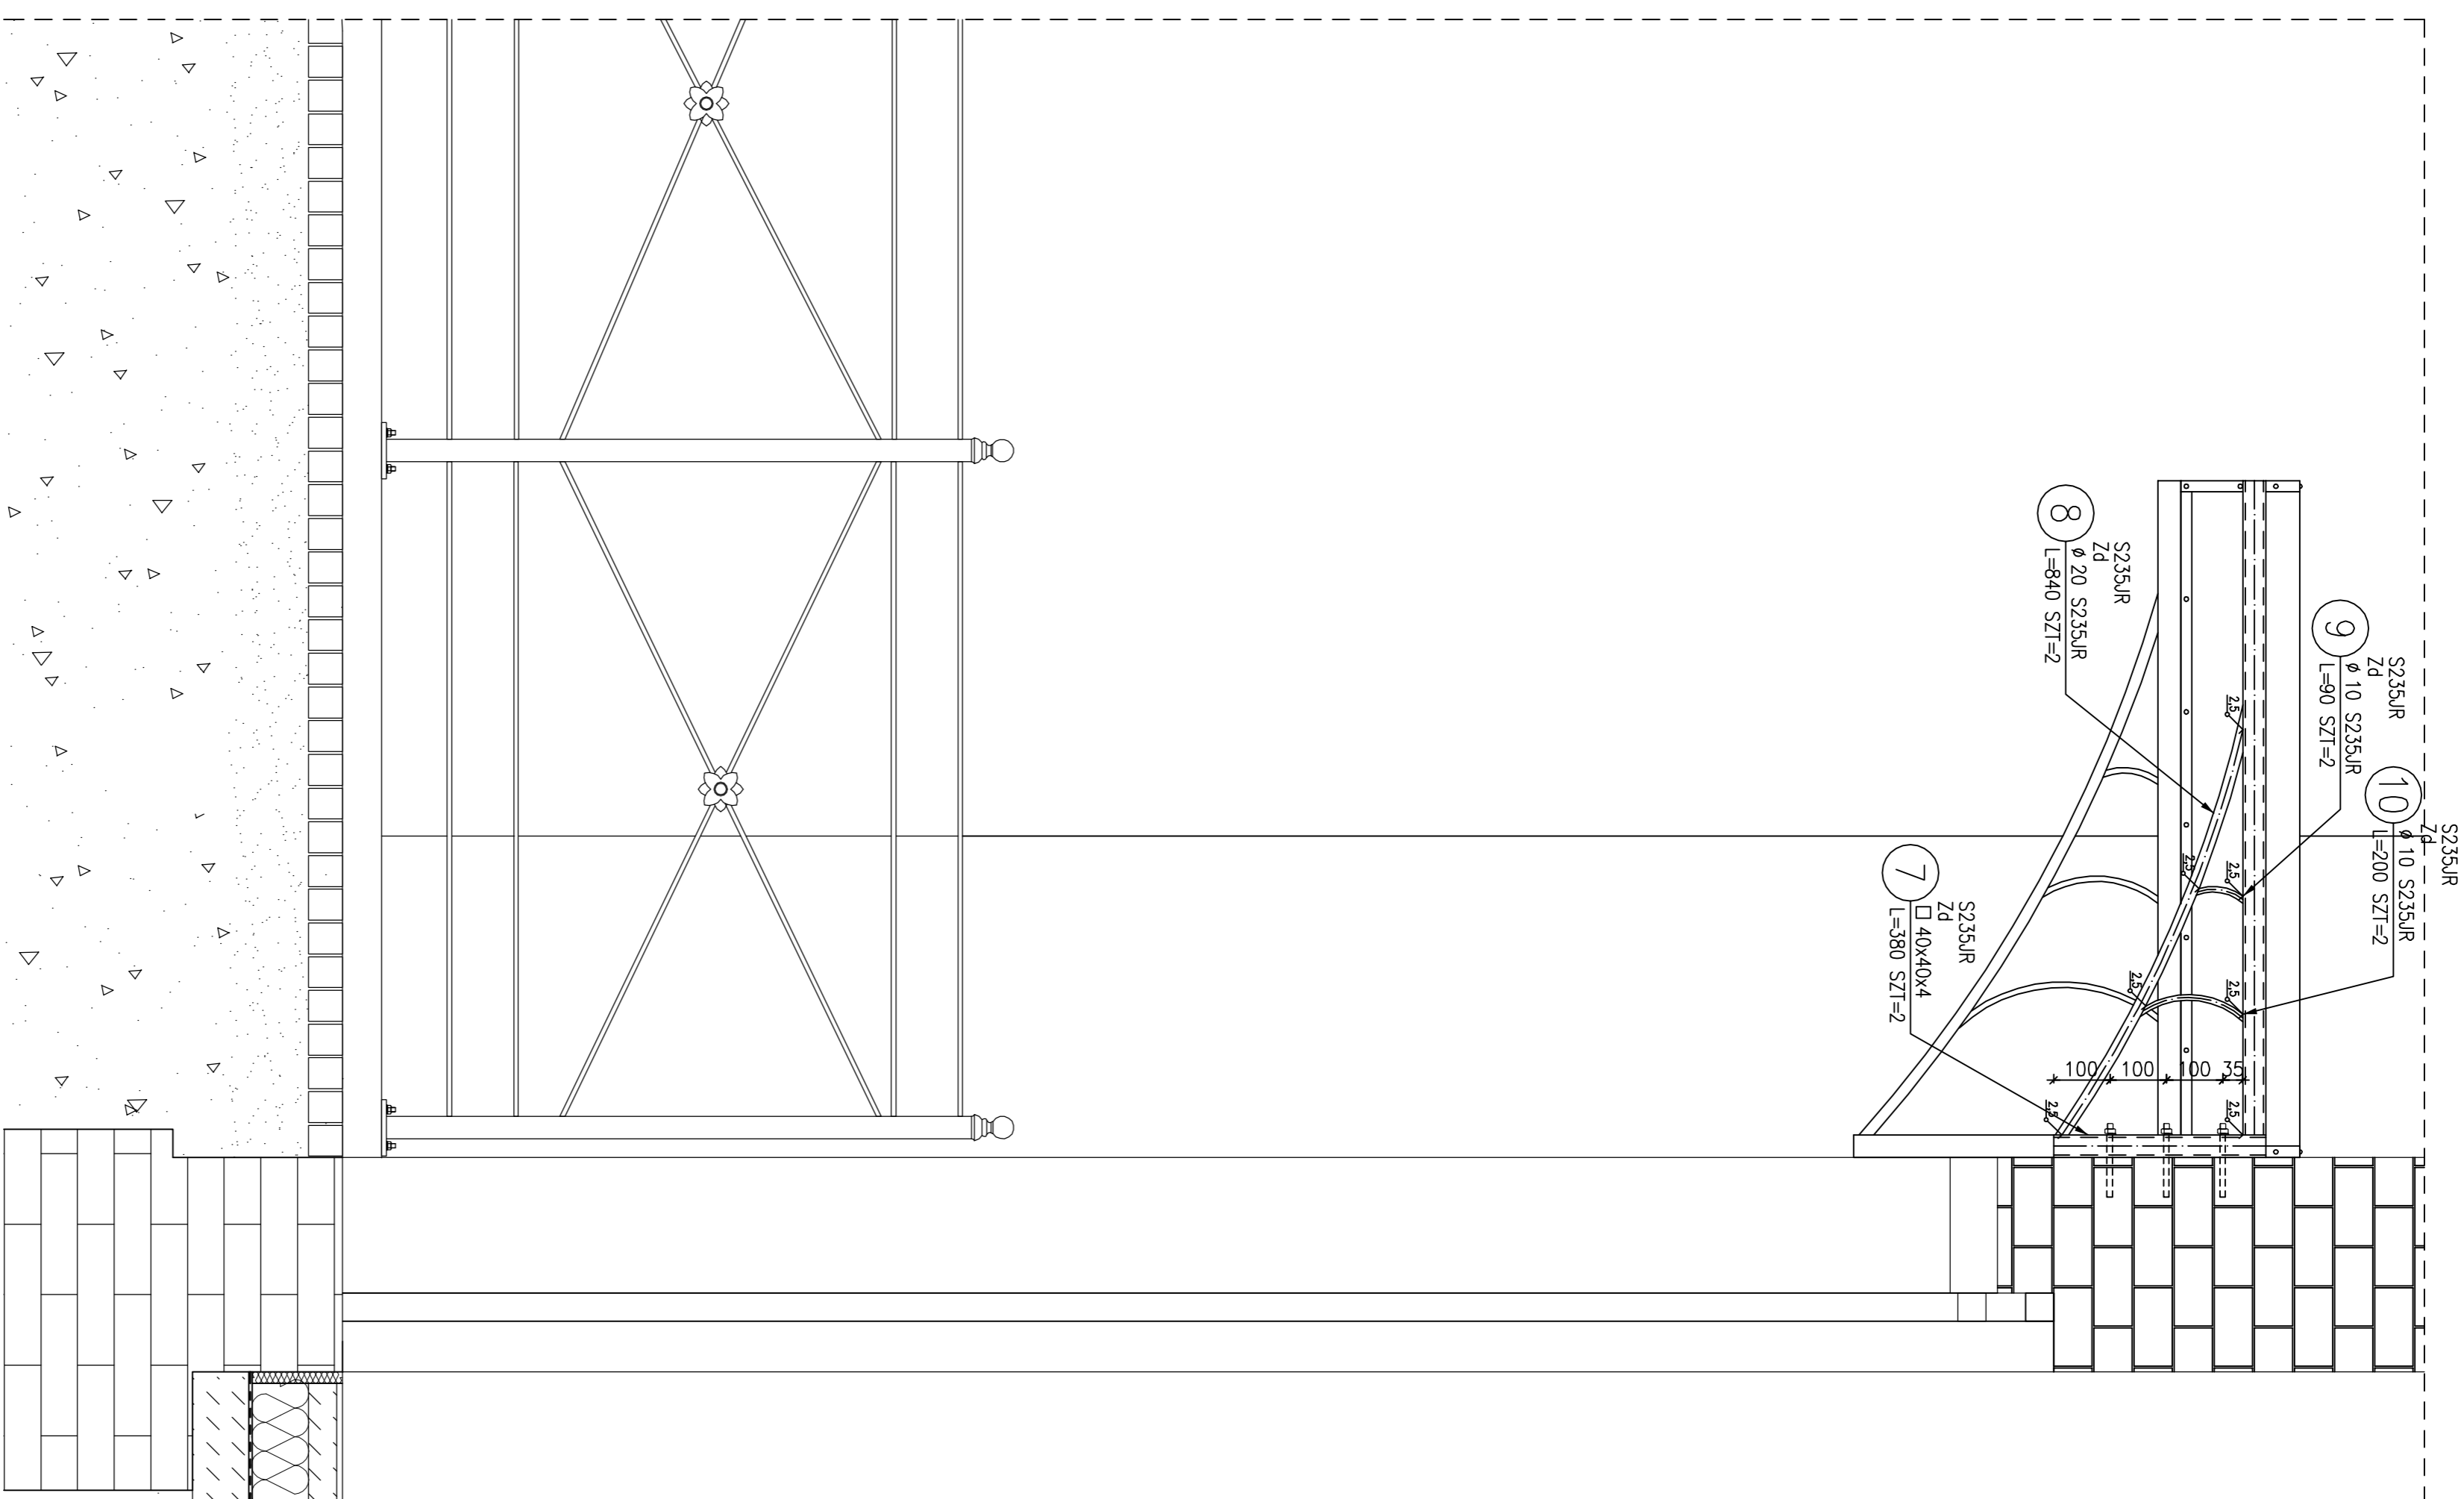


Przekrój B-B

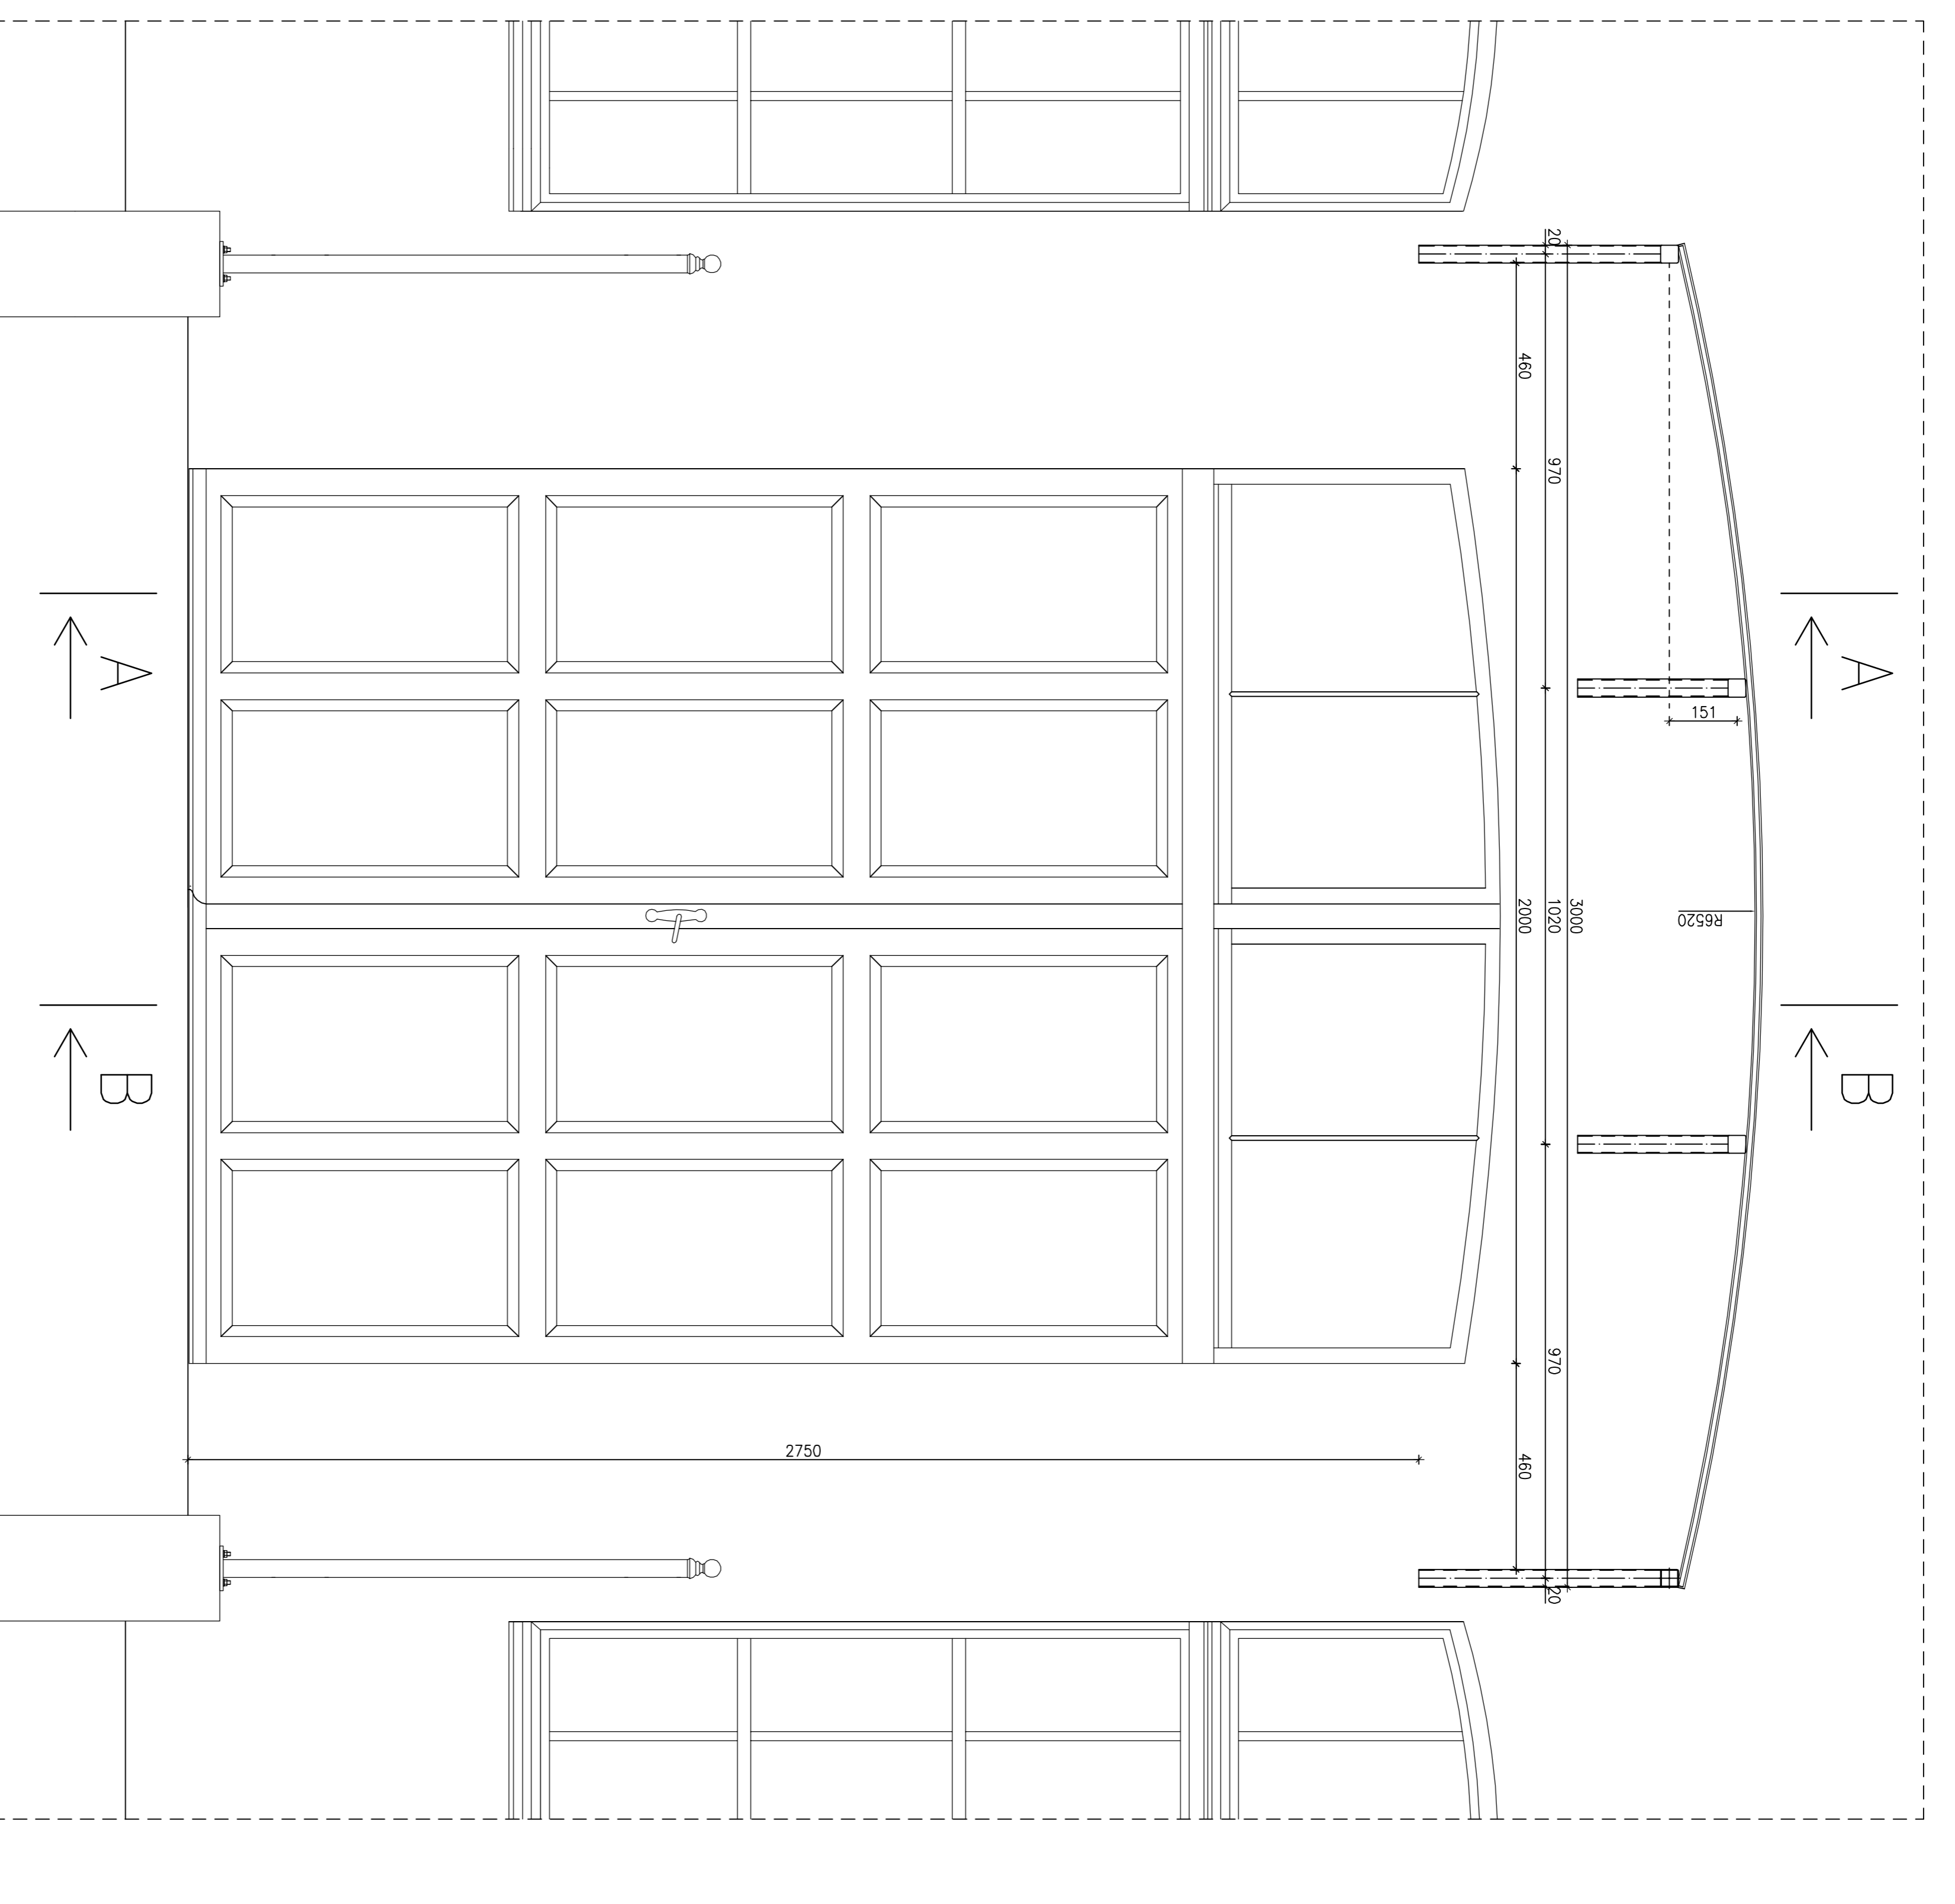

Przekrój A-A

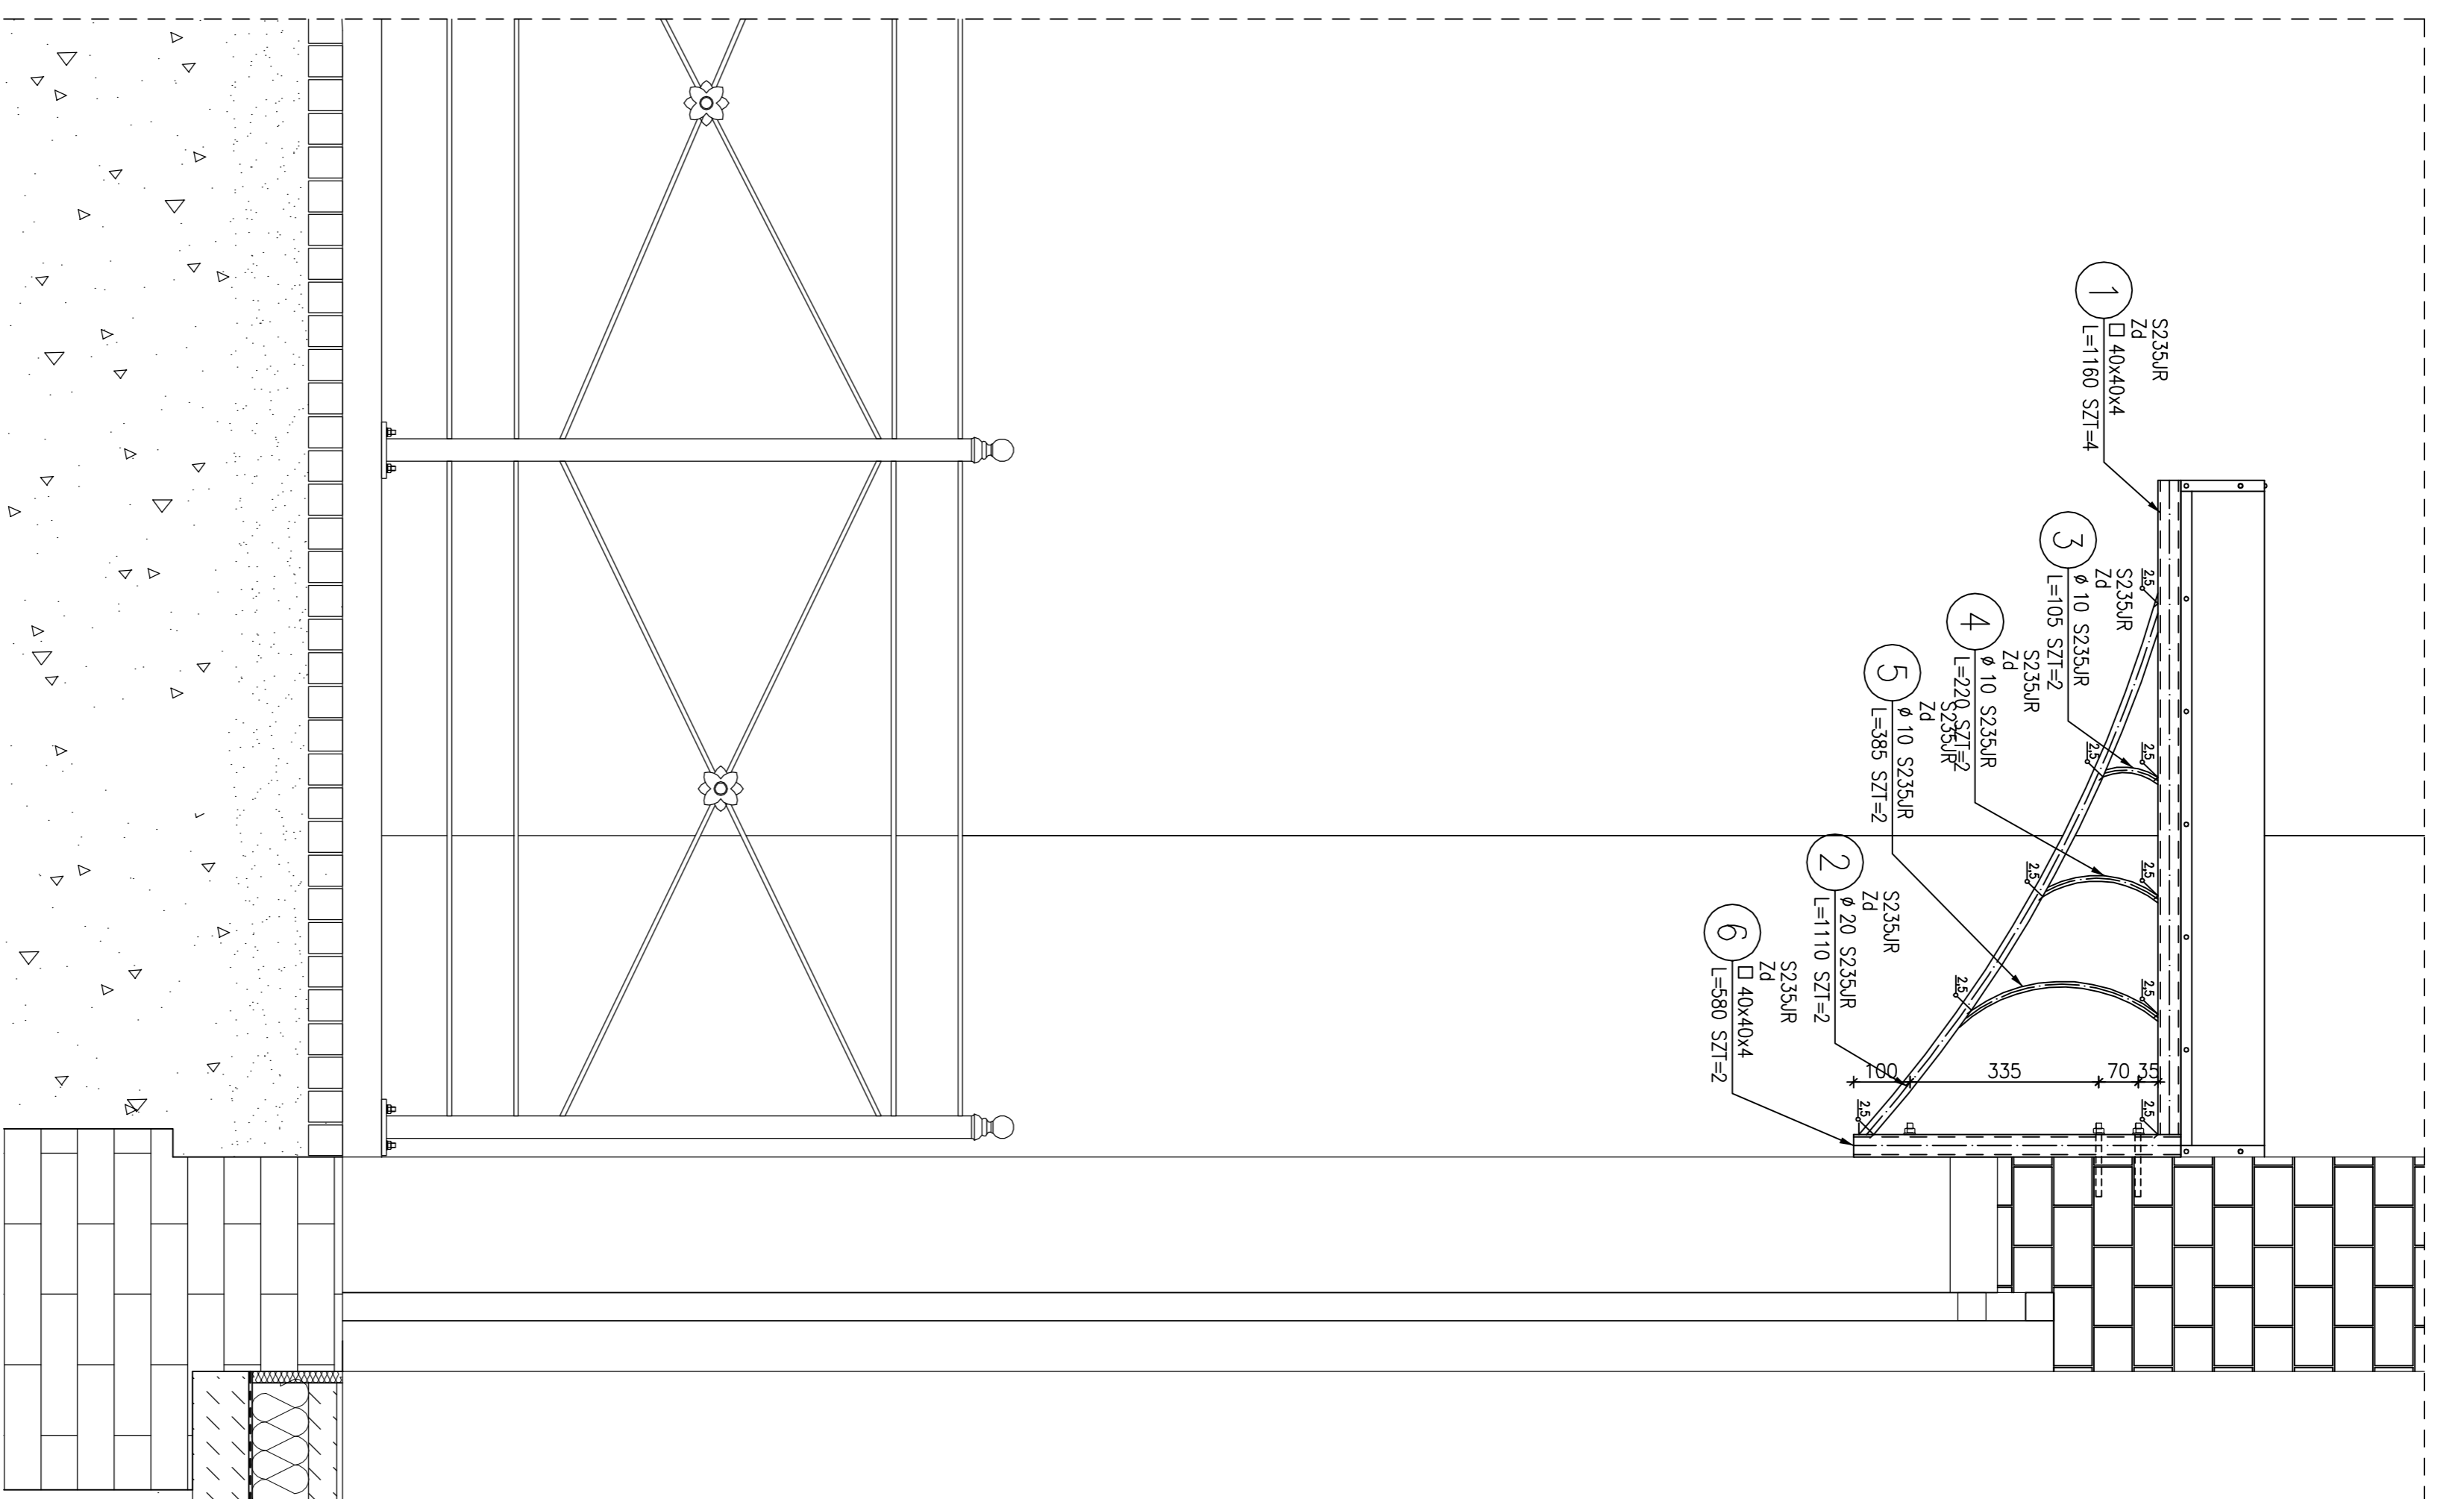

POZ.	NUMER ELEMENTU	NAZWA ELEMENTU	DŁUGOŚĆ [mm]	CIĄGIENIE SIŁKI	UCZTA SZTUK	Dł. RAZEM [m]	WAGA CIENI [kg/m]	WAGA 1 ELEM. WAGA RAZEM [kg]	POC. CIENI [m ² /m]	POC. 1 ELEM. POC. RAZEM [m ²]	
Zd	1	□ 40x40x4	1160	S235JR	4	4,64	3,97	4,61	18,43	0,16	0,19
Zd	2	∅ 20 S235JR	1110	S235JR	2	2,22	2,47	2,74	5,47	0,06	0,07
Zd	3	∅ 10 S235JR	105	S235JR	2	0,21	0,62	0,06	0,13	0,03	0,01
Zd	4	∅ 10 S235JR	220	S235JR	2	0,44	0,62	0,14	0,27	0,03	0,01
Zd	5	∅ 10 S235JR	385	S235JR	2	0,77	0,62	0,24	0,47	0,03	0,01
Zd	6	□ 40x40x4	580	S235JR	2	1,16	3,97	2,30	4,61	0,16	0,09
Zd	7	∅ 20 S235JR	380	S235JR	2	0,76	2,47	3,02	1,99	0,06	0,12
Zd	8	∅ 10 S235JR	840	S235JR	2	1,68	0,62	2,07	4,14	0,03	0,11
Zd	9	∅ 10 S235JR	90	S235JR	2	0,18	0,62	0,06	0,11	0,03	0,01
Zd	10	∅ 10 S235JR	200	S235JR	2	0,40	0,62	0,12	0,25	0,03	0,01
OGÓLEM											
MADOKTĘ NA SPOJNY: 1,5%								36,9		0,36	0,02
MADOKTĘ NA NIERÓWNOŚCI: 2%										0,74	0,03
MADOKTĘ NA ELEM. DOKŁIKI: 1,5%										0,55	0,02
RAZEM:								38,85		1,43	0,07
WYKONANIE: x 1								38,85		1,43	0,07

ZESTAWIENIE STALI

Zadaszenie wykonane z profili stalowych malowanych w kolorze mlecznym, w kolorze ceglastym, pokryte płytami poliwęglanowymi litymi w kolorze mlecznym. UWAGA: przedstawione na rysunku wymiary mogą charakteryzować orientacyjnie. Istnieje możliwość wykonania przedmiotowych zadaszeń o wymiarach różniących się nieznacznie od powyższych. W przypadku rozbieżności większej niż +/- 5 cm wymaga się uzyskania akceptacji projektanta opracowania. Wszelkie detale połączeń, uszczelnień i z mocowań konstrukcji zadaszenia wykonano zgodnie z wytycznymi systemowymi producenta zadaszenia.

INSTRUKCJA: Wykonanie zadaszenia w technologii...
ZAP. I.LUB.
BRANŻOWY
WYKONAWCA
PROJEKTANT
DATA 03.2010r.
PROJEKT B25
SKALA 1:10
WYKONANIE 03.2010r.
PROJEKTANT B25
WYKONAWCA B25