
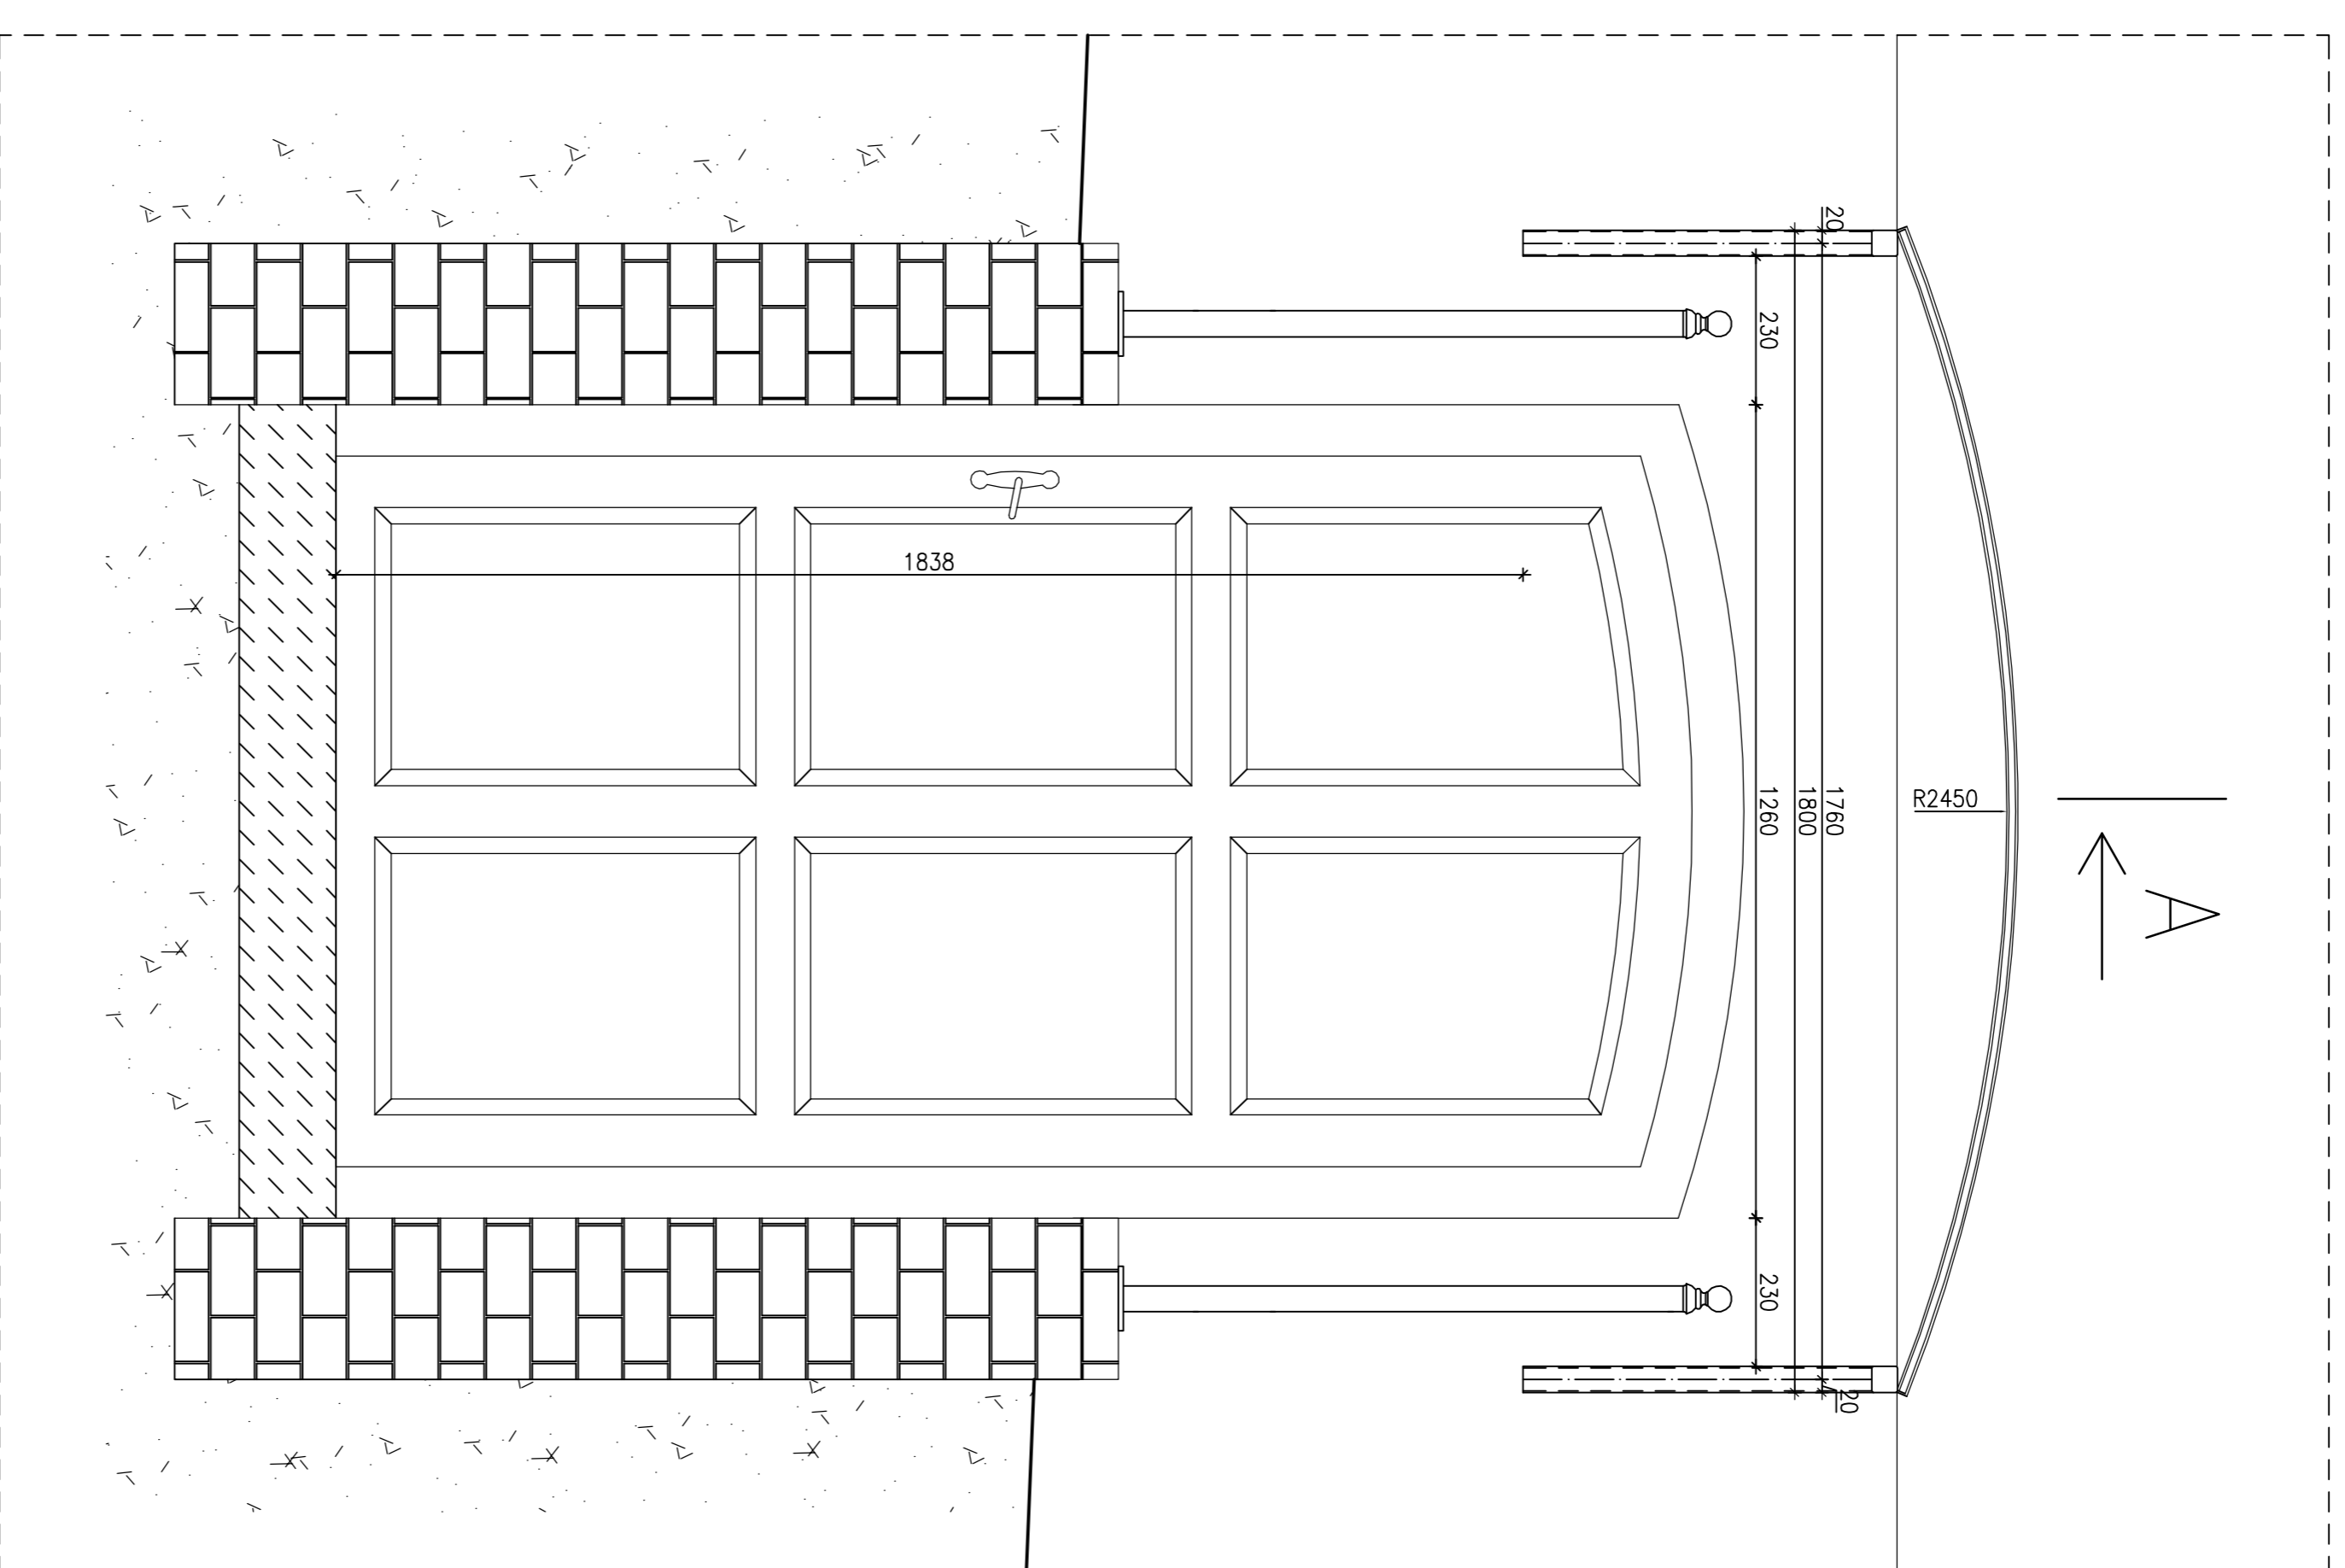


Przekrój A-A

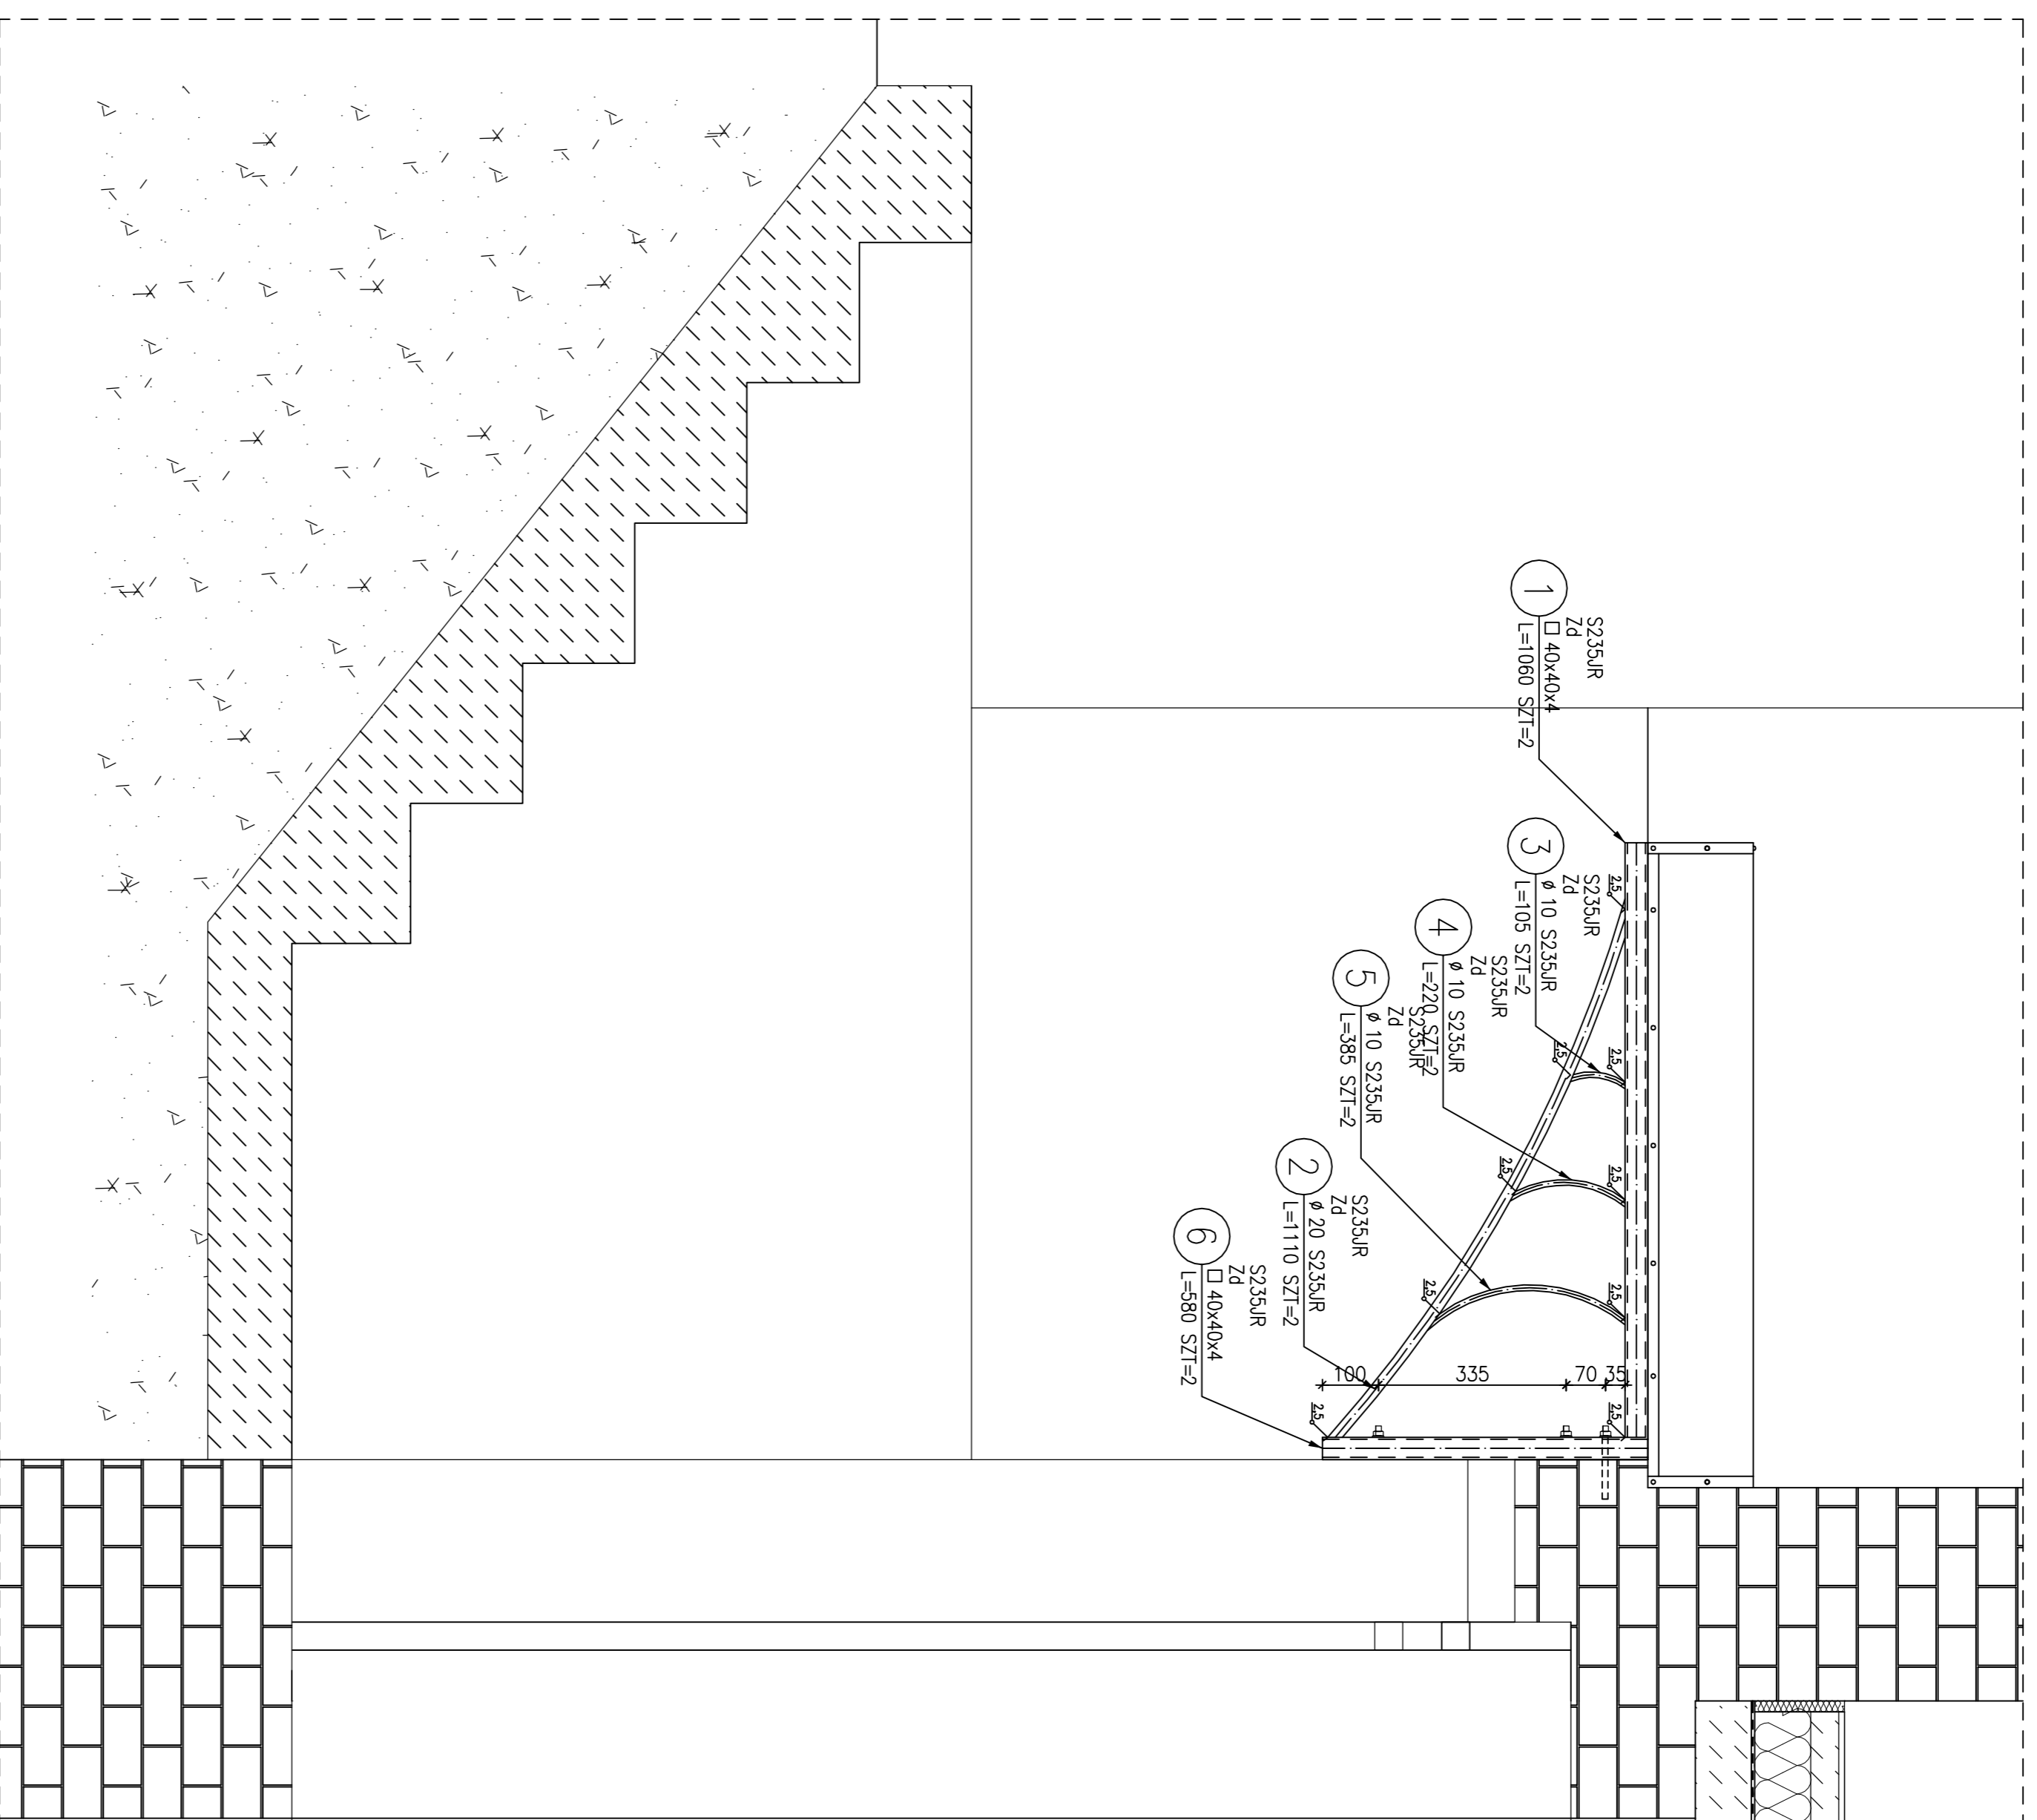

ZESTAWIENIE STALI

POZ.	NUMER ELEMENTU	NAZWA ELEMENTU	DŁUGOŚĆ [mm]	GAŁUNEK STALI	LICZBA SZTUK	Dł. RAZEM [m]	MASA JEJEN [kg/m]	MASA 1 ELEMENTU [kg]	MASA RAZEM [kg]	POLE JEJEN [m ² /m]	POLE 1 ELEMENTU [m ²]	POLE RAZEM [m ²]
Zd	1	□ 40x40x4	1060	S235JR	2	2.12	3.97	4.21	8.42	0.16	0.17	0.34
Zd	2	♯ 20 S235JR	1110	S235JR	2	2.22	2.47	2.74	5.47	0.06	0.07	0.14
Zd	3	♯ 10 S235JR	105	S235JR	2	0.21	0.62	0.06	0.13	0.03	0.00	0.01
Zd	4	♯ 10 S235JR	220	S235JR	2	0.44	0.62	0.14	0.27	0.03	0.01	0.02
Zd	5	♯ 10 S235JR	385	S235JR	2	0.77	0.62	0.24	0.47	0.03	0.01	0.02
Zd	6	□ 40x40x4	580	S235JR	2	1.16	3.97	2.30	4.61	0.16	0.09	0.19
OGÓLNE												
NADDATEK NA SPONW: 1.8%												
NADDATEK NA NIEROWNOŚCI: 2%												
NADDATEK NA ELEM. DODATK.: 1.5%												
RAZEM:												
WYKONANIE: x 1												

Zadaszenia wykonane z profili stalowych malowanych w kolorze ceglanym, pokryte płytami poliwęglanowymi litymi w kolorze mlecznym. UWAGA: przedstawione na rysunku wymiary mają charakter orientacyjny. Istnieje możliwość wykonania przedmiotowych zadaszeń o wymiarach różniących się nieznacznie od przyjętych. W przypadku rozbieżności większej niż +/- 5 cm wymaga się uzyskania akceptacji projektanta opracowania. Wszystkie detale połączeń, uszczelnień i zamocowań konstrukcji zadaszenia wykonac należy zgodnie z wytycznymi systemowymi producenta zadaszenia.

TYTUŁ		ZADASZENIE WIEŚCIA DO BUDYNKU OD STRONY POŁUDNIOWO-ZACHODNIEJ	
DATA		03.2010r.	
SPECJAŁ		B27	
