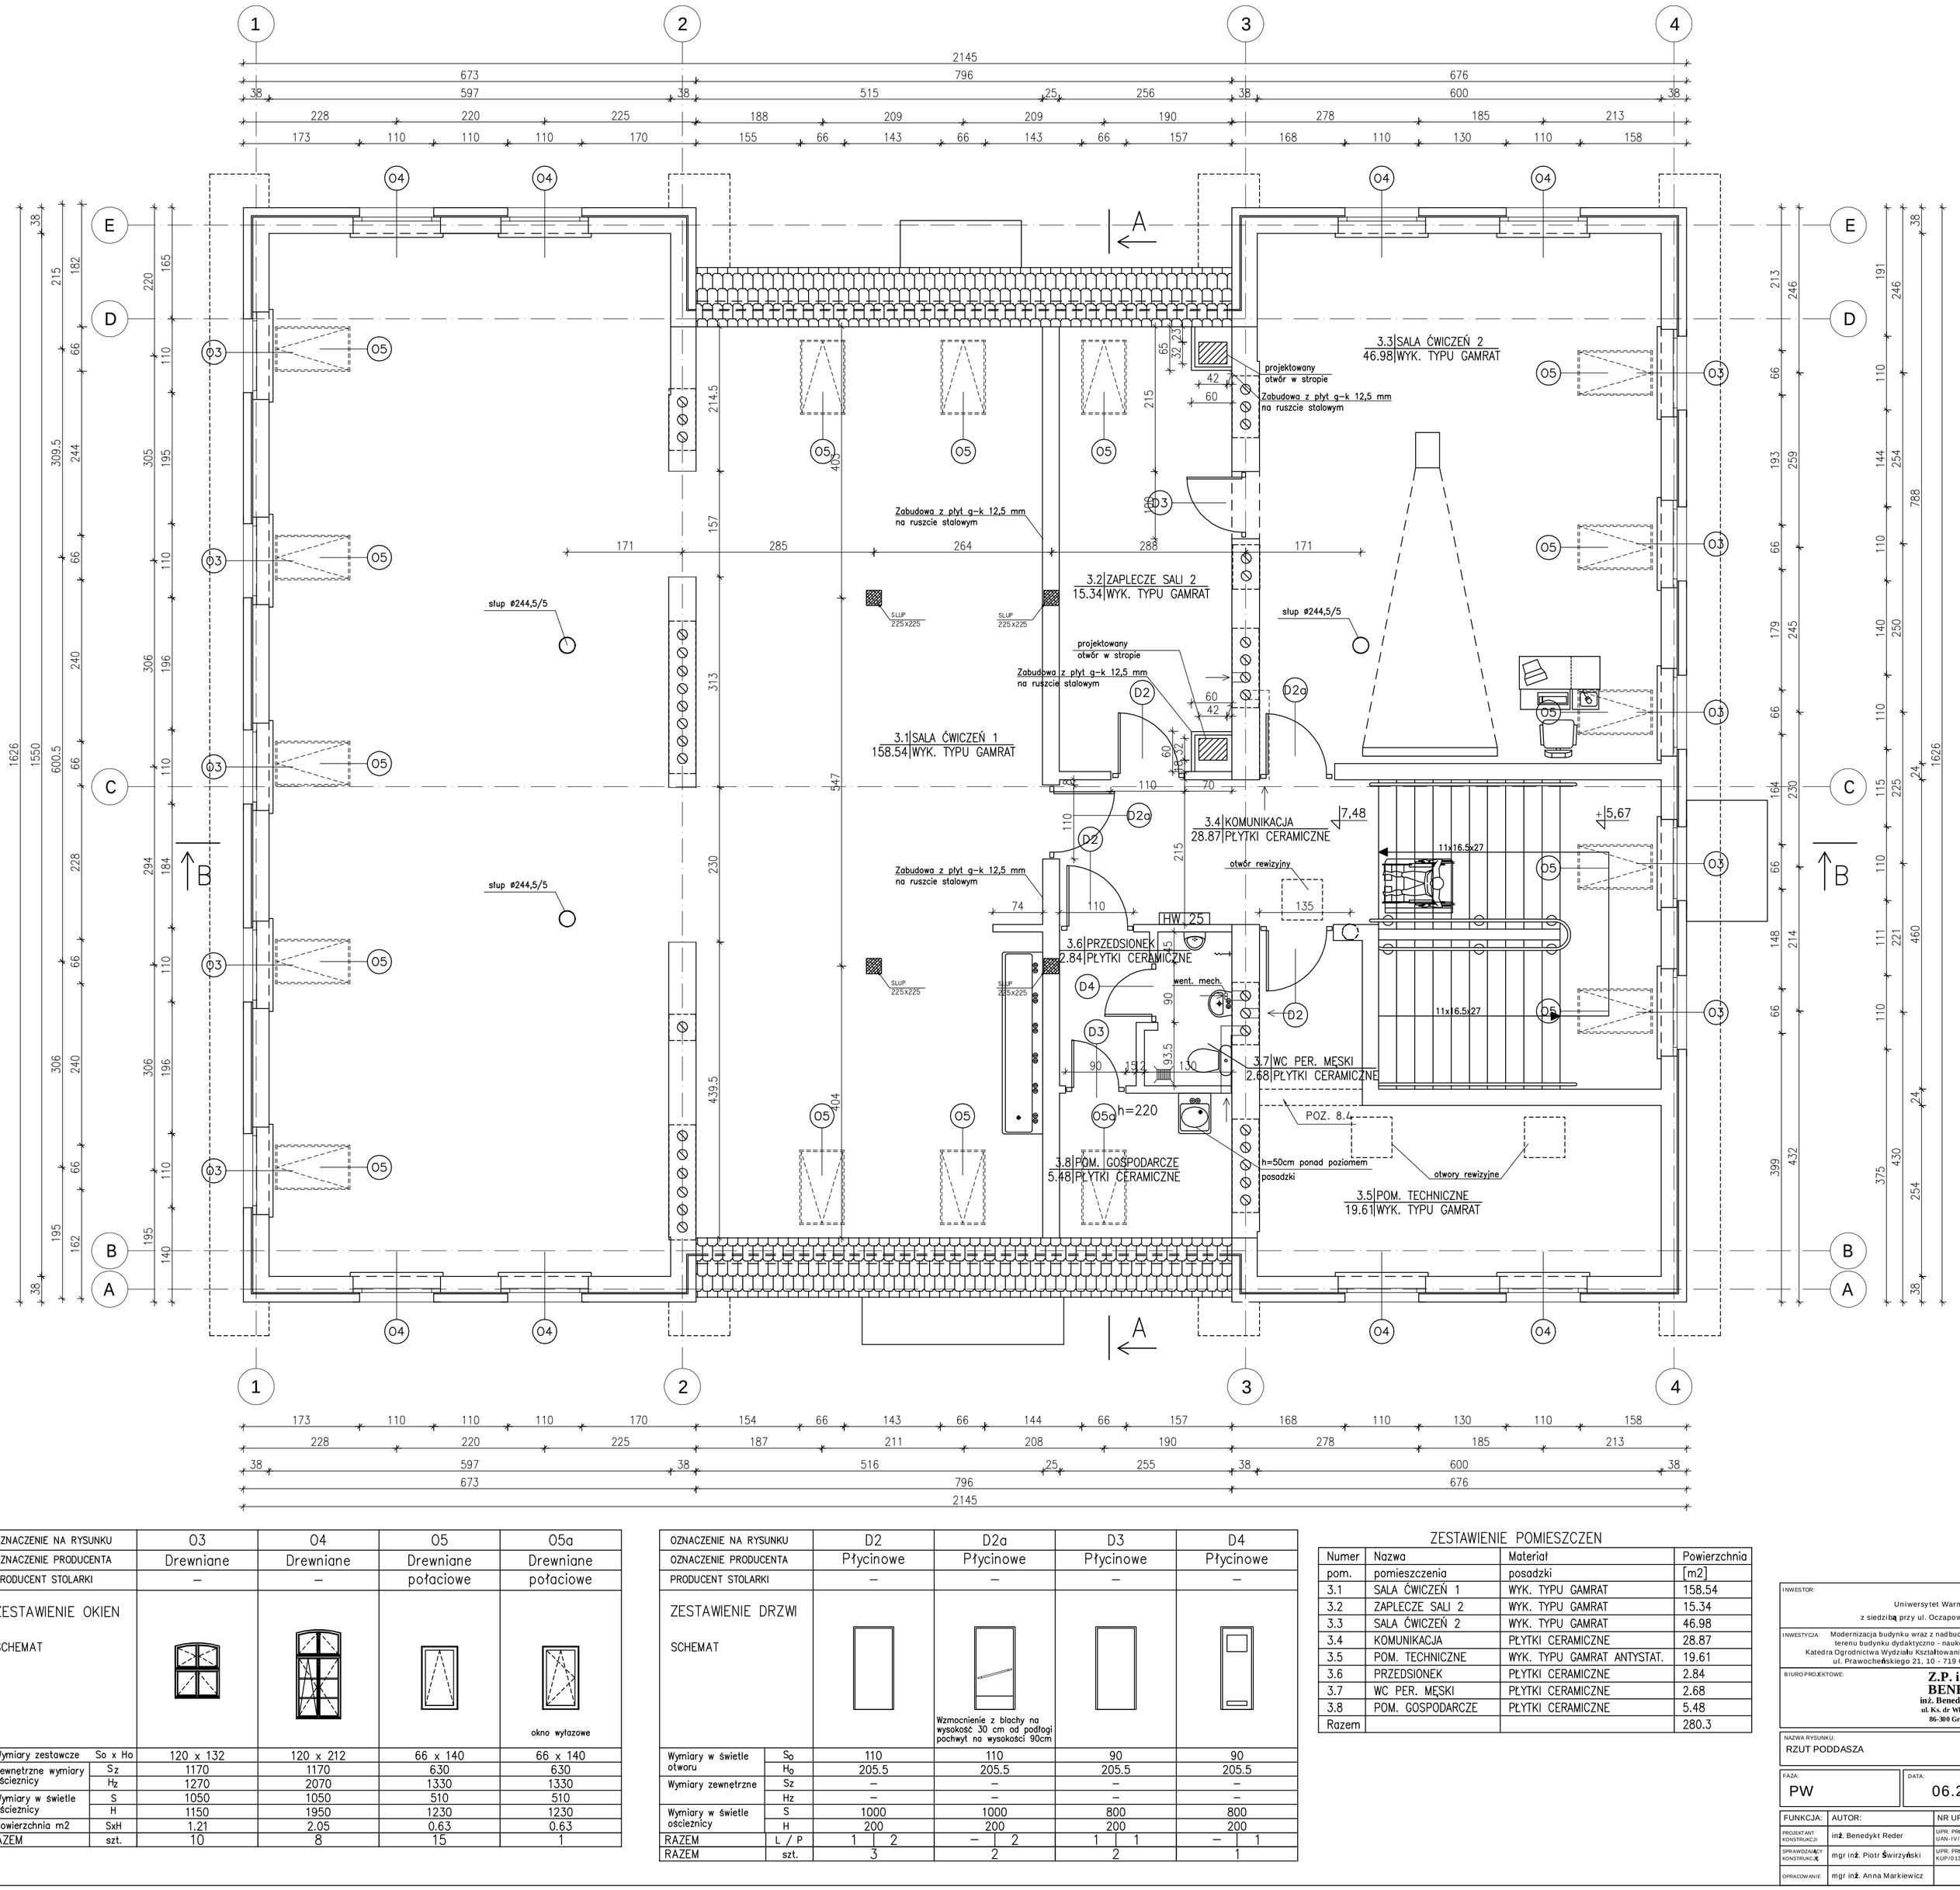

OZNACZENIE NA RYSUNKU		03	04	05	05a
OZNACZENIE PRODUCENTA		Drewniane	Drewniane	Drewniane	Drewniane
PRODUCENT STOLARKI		–	–	połaciowe	połaciowe
ZESTAWIENIE OKIEN SCHEMAT					okno wyłazowe
Wymiary zestawcze	So x Ho	120 x 132	120 x 212	66 x 140	66 x 140
Zewnętrzne wymiary ościeznicy	Sz	1170	1170	630	630
	Hz	1270	2070	1330	1330
Wymiary w świetle ościeznicy	S	1050	1050	510	510
	H	1150	1950	1230	1230
Powierzchnia m2	SxH	1.21	2.05	0.63	0.63
RAZEM	szt.	10	8	15	1

OZNACZENIE NA RYSUNKU		D2	D2a	D3	D4
OZNACZENIE PRODUCENTA		Płycinowe	Płycinowe	Płycinowe	Płycinowe
PRODUCENT STOLARKI		–	–	–	–
ZESTAWIENIE DRZWI SCHEMAT			Wzmocnienie z blachy na wysokość 30 cm od podłogi pochwyt na wysokości 90cm		
Wymiary w świetle otworu	S_o	110	110	90	90
	H_o	205.5	205.5	205.5	205.5
Wymiary zewnętrzne	Sz	–	–	–	–
	Hz	–	–	–	–
Wymiary w świetle ościeznicy	S	1000	1000	800	800
	H	200	200	200	200
RAZEM	L / P	1 | 2	– | 2	1 | 1	– | 1
RAZEM	szt.	3	2	2	1

ZESTAWIENIE POMIESZCZEN

Numer	Nazwa	Materiał	Powierzchnia
pom.	pomieszczenia	posadzki	[m2]
3.1	SALA ĆWICZEŃ 1	WYK. TYPU GAMRAT	158.54
3.2	ZAPLECZE SALI 2	WYK. TYPU GAMRAT	15.34
3.3	SALA ĆWICZEŃ 2	WYK. TYPU GAMRAT	46.98
3.4	KOMUNIKACJA	PŁYTKI CERAMICZNE	28.87
3.5	POM. TECHNICZNE	WYK. TYPU GAMRAT ANTYSTAT.	19.61
3.6	PRZEDSIONEK	PŁYTKI CERAMICZNE	2.84
3.7	WC PER. MĘSKI	PŁYTKI CERAMICZNE	2.68
3.8	POM. GOSPODARCZE	PŁYTKI CERAMICZNE	5.48
Razem			280.3

INWESTOR:
Uniwersytet Warmińsko - Mazurski
z siedzibą przy ul. Oczapowskiego 2, 10 - 957 Olsztyn

INWESTYCJA: Modernizacja budynku wraz z nadbudową piętra oraz zagospodarowaniem terenu budynku dydaktyczno - naukowego przy ul. Prawocheńskiego 21
Katedra Ogrodnictwa Wydziału Kształtowania Środowiska i Rolnictwa UWM w Olsztynie.
ul. Prawocheńskiego 21, 10 - 719 Olsztyn - Kortowo, działka nr 54-1/5

BIURO PROJEKTOWE:
Z.P. i U.B.
BENBUD
inż. Benedykt Reder
ul. K.s. dr Wł. Legi 1/27
86-300 Grudziądz

NAZWA RYSUNKU: RZUT PODDASZA
SKALA: 1:50
BRANŻA: ARCHITEKTONICZN.
FAZA: PW
DATA: 06.2010r.
NR RYSUNKU: B5

FUNKCJA:	AUTOR:	NR UPRAWNIEŃ	SPECJAL.	PODPIS
PROJEKTANT KONSTRUKCJI	inż. Benedykt Reder	UPR. PROJ. UAN-IV/8346/113/TO/88	konst.-budow.	
SPRAWDZAJĄCY KONSTRUKCJĘ	mgr inż. Piotr Świrzyński	UPR. PROJ. KUP/0130/PWOK/09	konst.-budow.	
OPRACOWANIE	mgr inż. Anna Markiewicz			