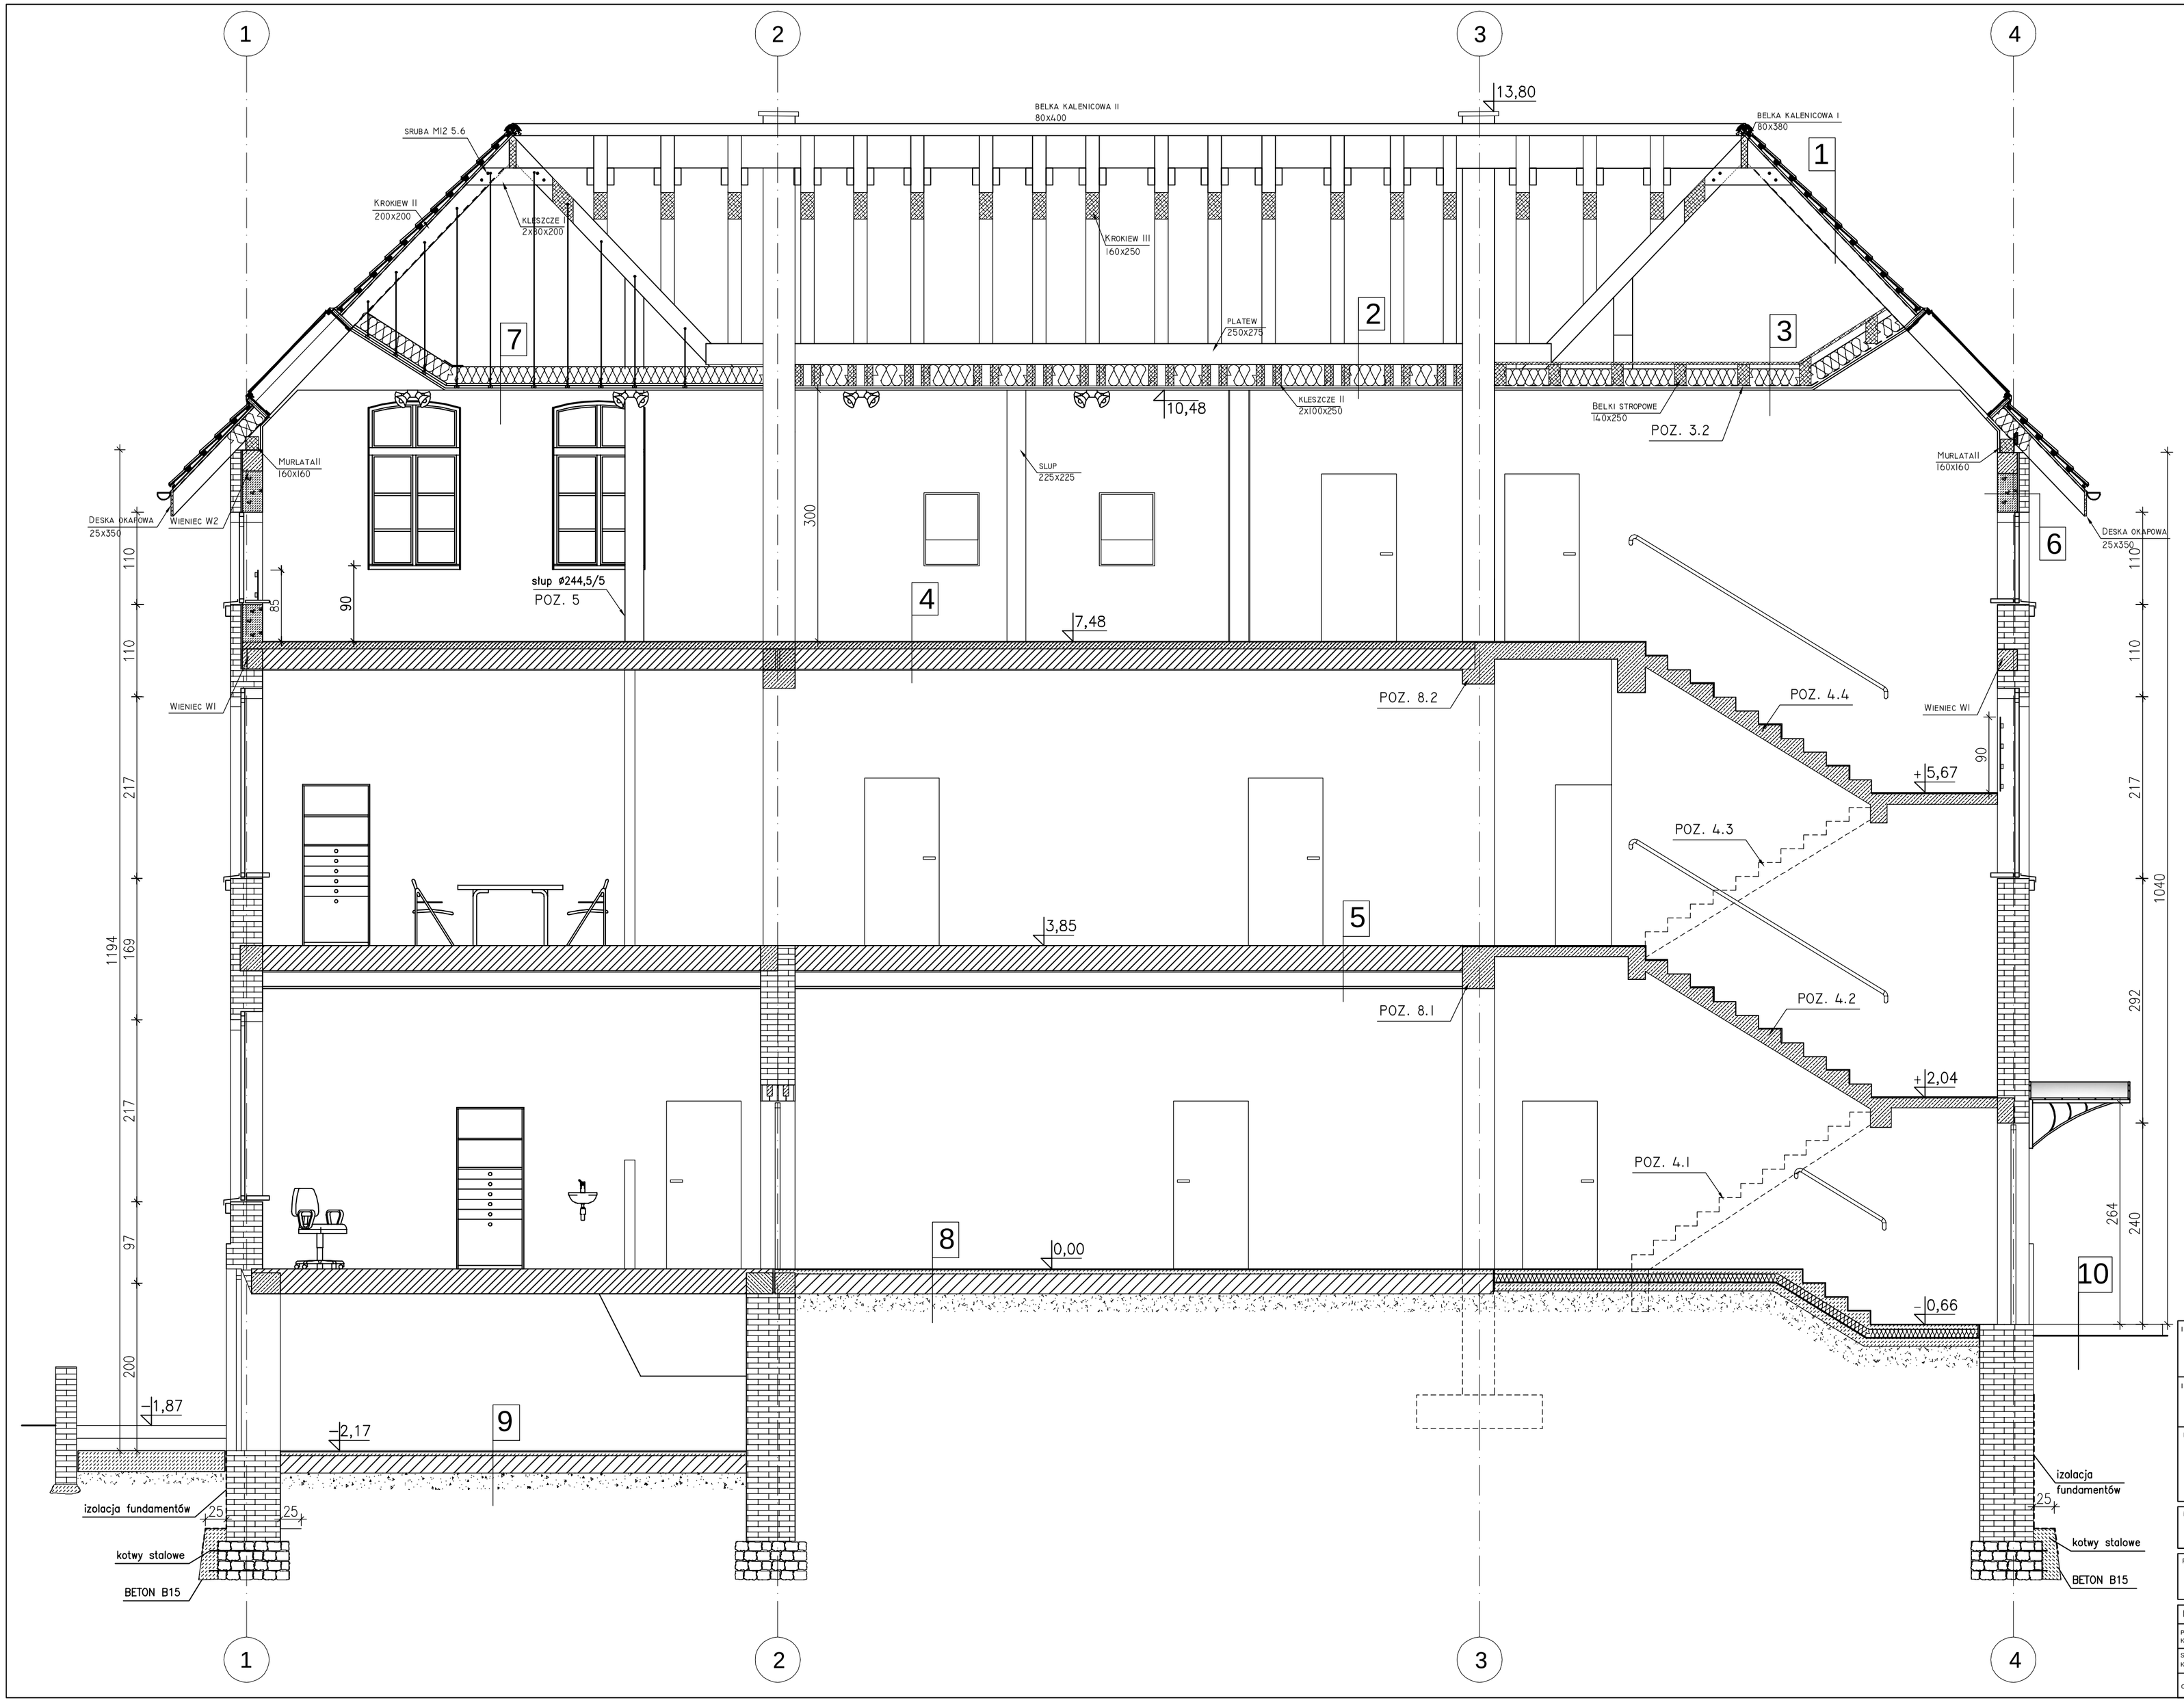

Dachówka ceramiczna esówka	1
Łaty i kontrłaty	
Folia paroprzepuszczalna	
Krokwie	

Wełna mineralana gr. 20 cm	2
Folia paroizolacyjna	
Kleszcze	
Płyty kartonowo-gipsowe na stelażu stalowym	

Deskowanie gr. 3,2 cm	3
Wełna mineralana gr. 20 cm	
Folia paroizolacyjna	
Belki stropowe(tylko nad klatką schodową)	
Płyty kartonowo-gipsowe na stelażu stalowym	

Wykładzina typu GAMRAT	4
Posadzka cementowa gr. 50 mm	
Folia polietylenowa 2x	
Styropian EPS 200-036 gr.150 mm	
Płyta żelbetowa gr. 120 mm	
Tynk cem.-wap. gr. 15 mm	
Dwuwarstowa gładź gipsowa	

Płytki ceramiczne typu gress	5
Posadzka cementowa gr.50 mm	
Folia polietylenowa 2x	
Styropian EPS 200-036 gr.120 mm	
Istniejący strop	
Płyty kartonowo-gipsowe ogniioodporne gr.2x1.25 cm na stelażu stalowym	

Cegła ceramiczna gr. 12 cm	6
Szczelina powietrzna 2 cm	
Kotwy ze stali nierdzewnej	
Ściana konstrukcyjna z betonu komórkowego gr. 24 cm kl. gęstości 600	
Trzpienie żelbetowe 24x24 cm	
Tynk cem.-wap. gr. 1.5 cm	
Dwuwarstowa gładź gipsowa	

wełna mineralana gr. 20 cm	7
folia paroizolacyjna	
płyty kartonowo-gipsowe na stelażu stalowym podwieszanym do krokwi	

Płytki ceramiczne typu gress	8
Posadzka cementowa gr.50 mm	
Folia polietylenowa 2x	
Styropian EPS 200-036 gr.100 mm	
Warstwa wyrównawcza gr.150 mm z betonu B15	
Warstwy istniejące podłoża	

Warstwa wyrównawcza	9
Warstwy istniejące podłoża	

Kostka granitowa czarna drobna 4-6 cm	10
Piasek stabilizowany cementem w ilosci 25 kg/m3 gr. 10 cm	
Podsypka z tłucznia gr. 20 cm	

INWESTOR:
Uniwersytet Warmińsko - Mazurski
z siedzibą przy ul. Oczapowskiego 2, 10 - 957 Olsztyn

INWESTYCJA: Modernizacja budynku wraz z nadbudową piętra oraz zagospodarowaniem terenu budynku dydaktyczno - naukowego przy ul. Prawocheńskiego 21
Katedra Ogrodnictwa Wydziału Kształtowania Środowiska i Rolnictwa UWM w Olsztynie.
ul. Prawocheńskiego 21, 10 - 719 Olsztyn - Kortowo, działka nr 54-1/5

BIURO PROJEKTOWE:
Z.P. i U.B.
BENBUD
inż. Benedykt Reder
ul. Ks. dr Wł. Łęgi 1/27
86-300 Grudziądz

NAZWA RYSUNKU:	SKALA:	BRANŻA:
PRZEKRÓJ B-B	1:50	ARCHITEKTONICZN.

FAZA:	DATA:	NR RYSUNKU
PW	06.2010r.	B9

FUNKCJA:	AUTOR:	NR UPRAWNIEŃ	SPECJAL.	PODPIS
PROJEKTANT KONSTRUKCJI	inż. Benedykt Reder	UPR. PROJ. UAN-IV/8346113/TO/88	konst.-budow.	
SPRAWDZAJĄCY KONSTRUKCJĘ	mgr inż. Piotr Świrzyński	UPR. PROJ. KUP/0130/PWOK/09	konst.-budow.	
OPRACOWANIE	mgr inż. Anna Markiewicz			