




ZESTAWIENIE STALI

POZ.	NUMER ELEMENTU	NAZWA ELEMENTU	DŁUGOŚĆ [mm]	GAŁONIEK STALI	LICZBA SZTUK	DŁ. RAZEM [m]	WAŻA JEDN. [kg/m]	WAŻA 1 ELEM. [kg]	WAŻA RAZEM [kg]	POLE JEDN. [m ² /m]	POLE 1 ELEM. [m ²]	POLE RAZEM [m ²]
F	1	ø 12 S235JR	690.0	S235JR	378	260.82	0.89	0.61	231.56	0.04	0.03	9.83
F	2	ø 12 S235JR	690.0	S235JR	2702	1756.30	0.89	0.58	1559.27	0.04	0.02	66.21
F	3	ø 6 S235JR	1600.0	S235JR	54	86.40	0.22	0.36	19.18	0.02	0.03	1.63
F	4	ø 6 S235JR	1500.0	S235JR	386	579.00	0.22	0.33	128.51	0.02	0.03	10.91
OGRAŁEM										1938.52		88.58
NADDATEK NA SPĄNKI: 1.8%										34.89		1.59
NADDATEK NA NIERÓWNOŚCI: 2%										36.77		1.77
NADDATEK NA ELEM. DODATK.: 1.5%										29.08		1.33
RAZEM:										2041.26		93.27
WYKONC.: x 1												93.27

PRZĘKROJ C-C
skala 1:20

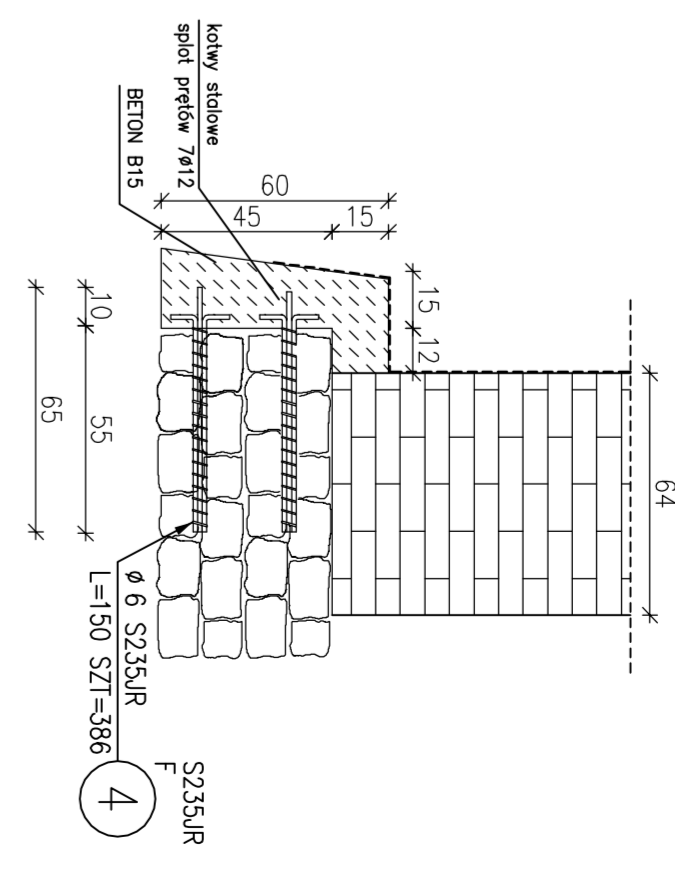

PRZĘKROJ D-D
skala 1:20

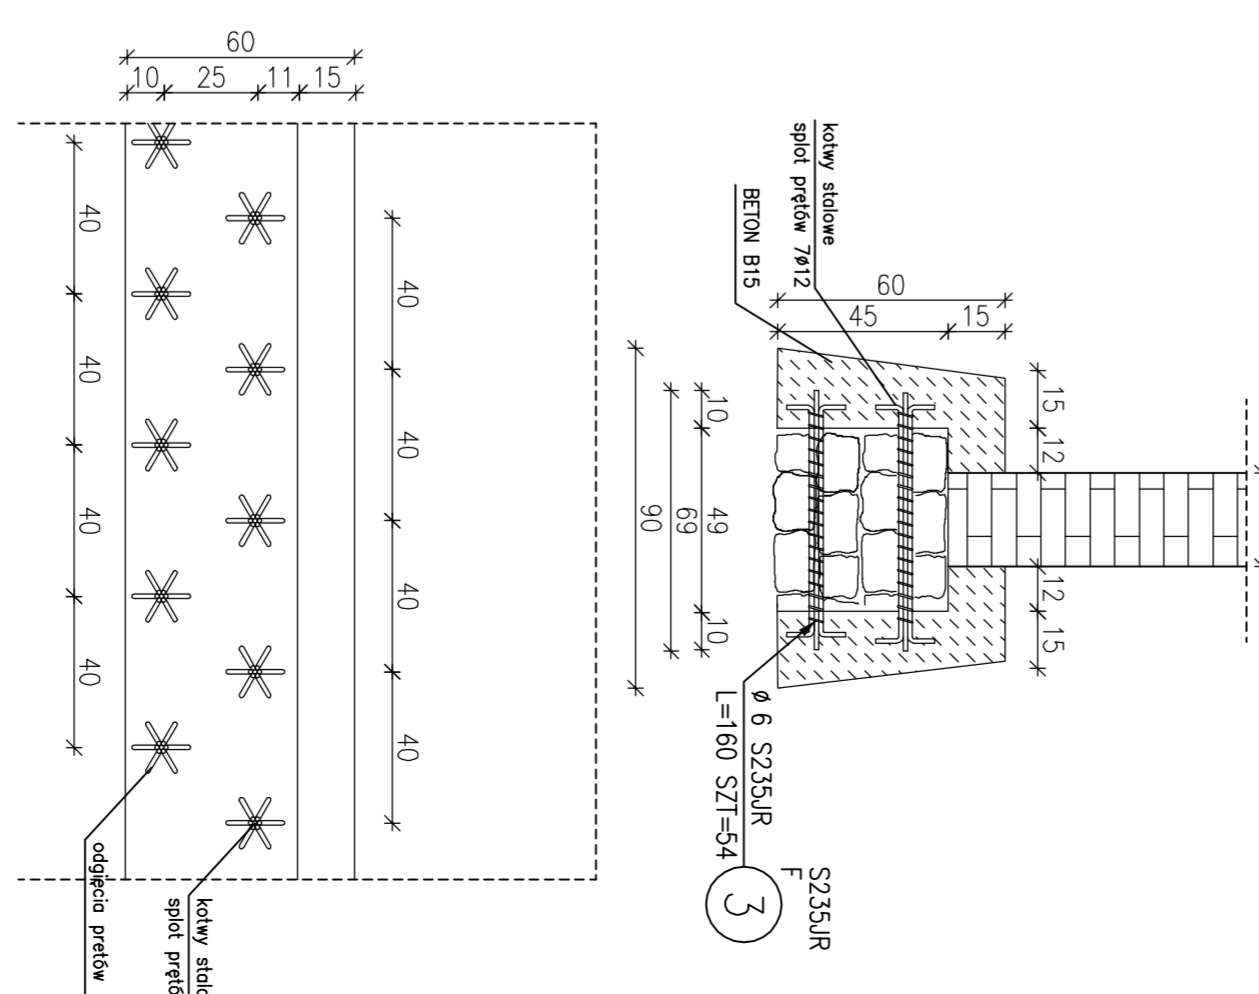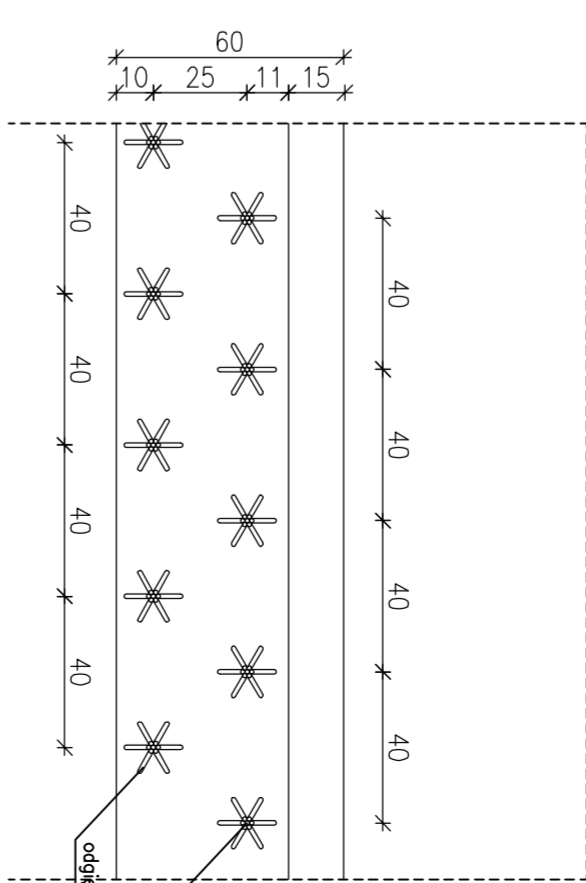

