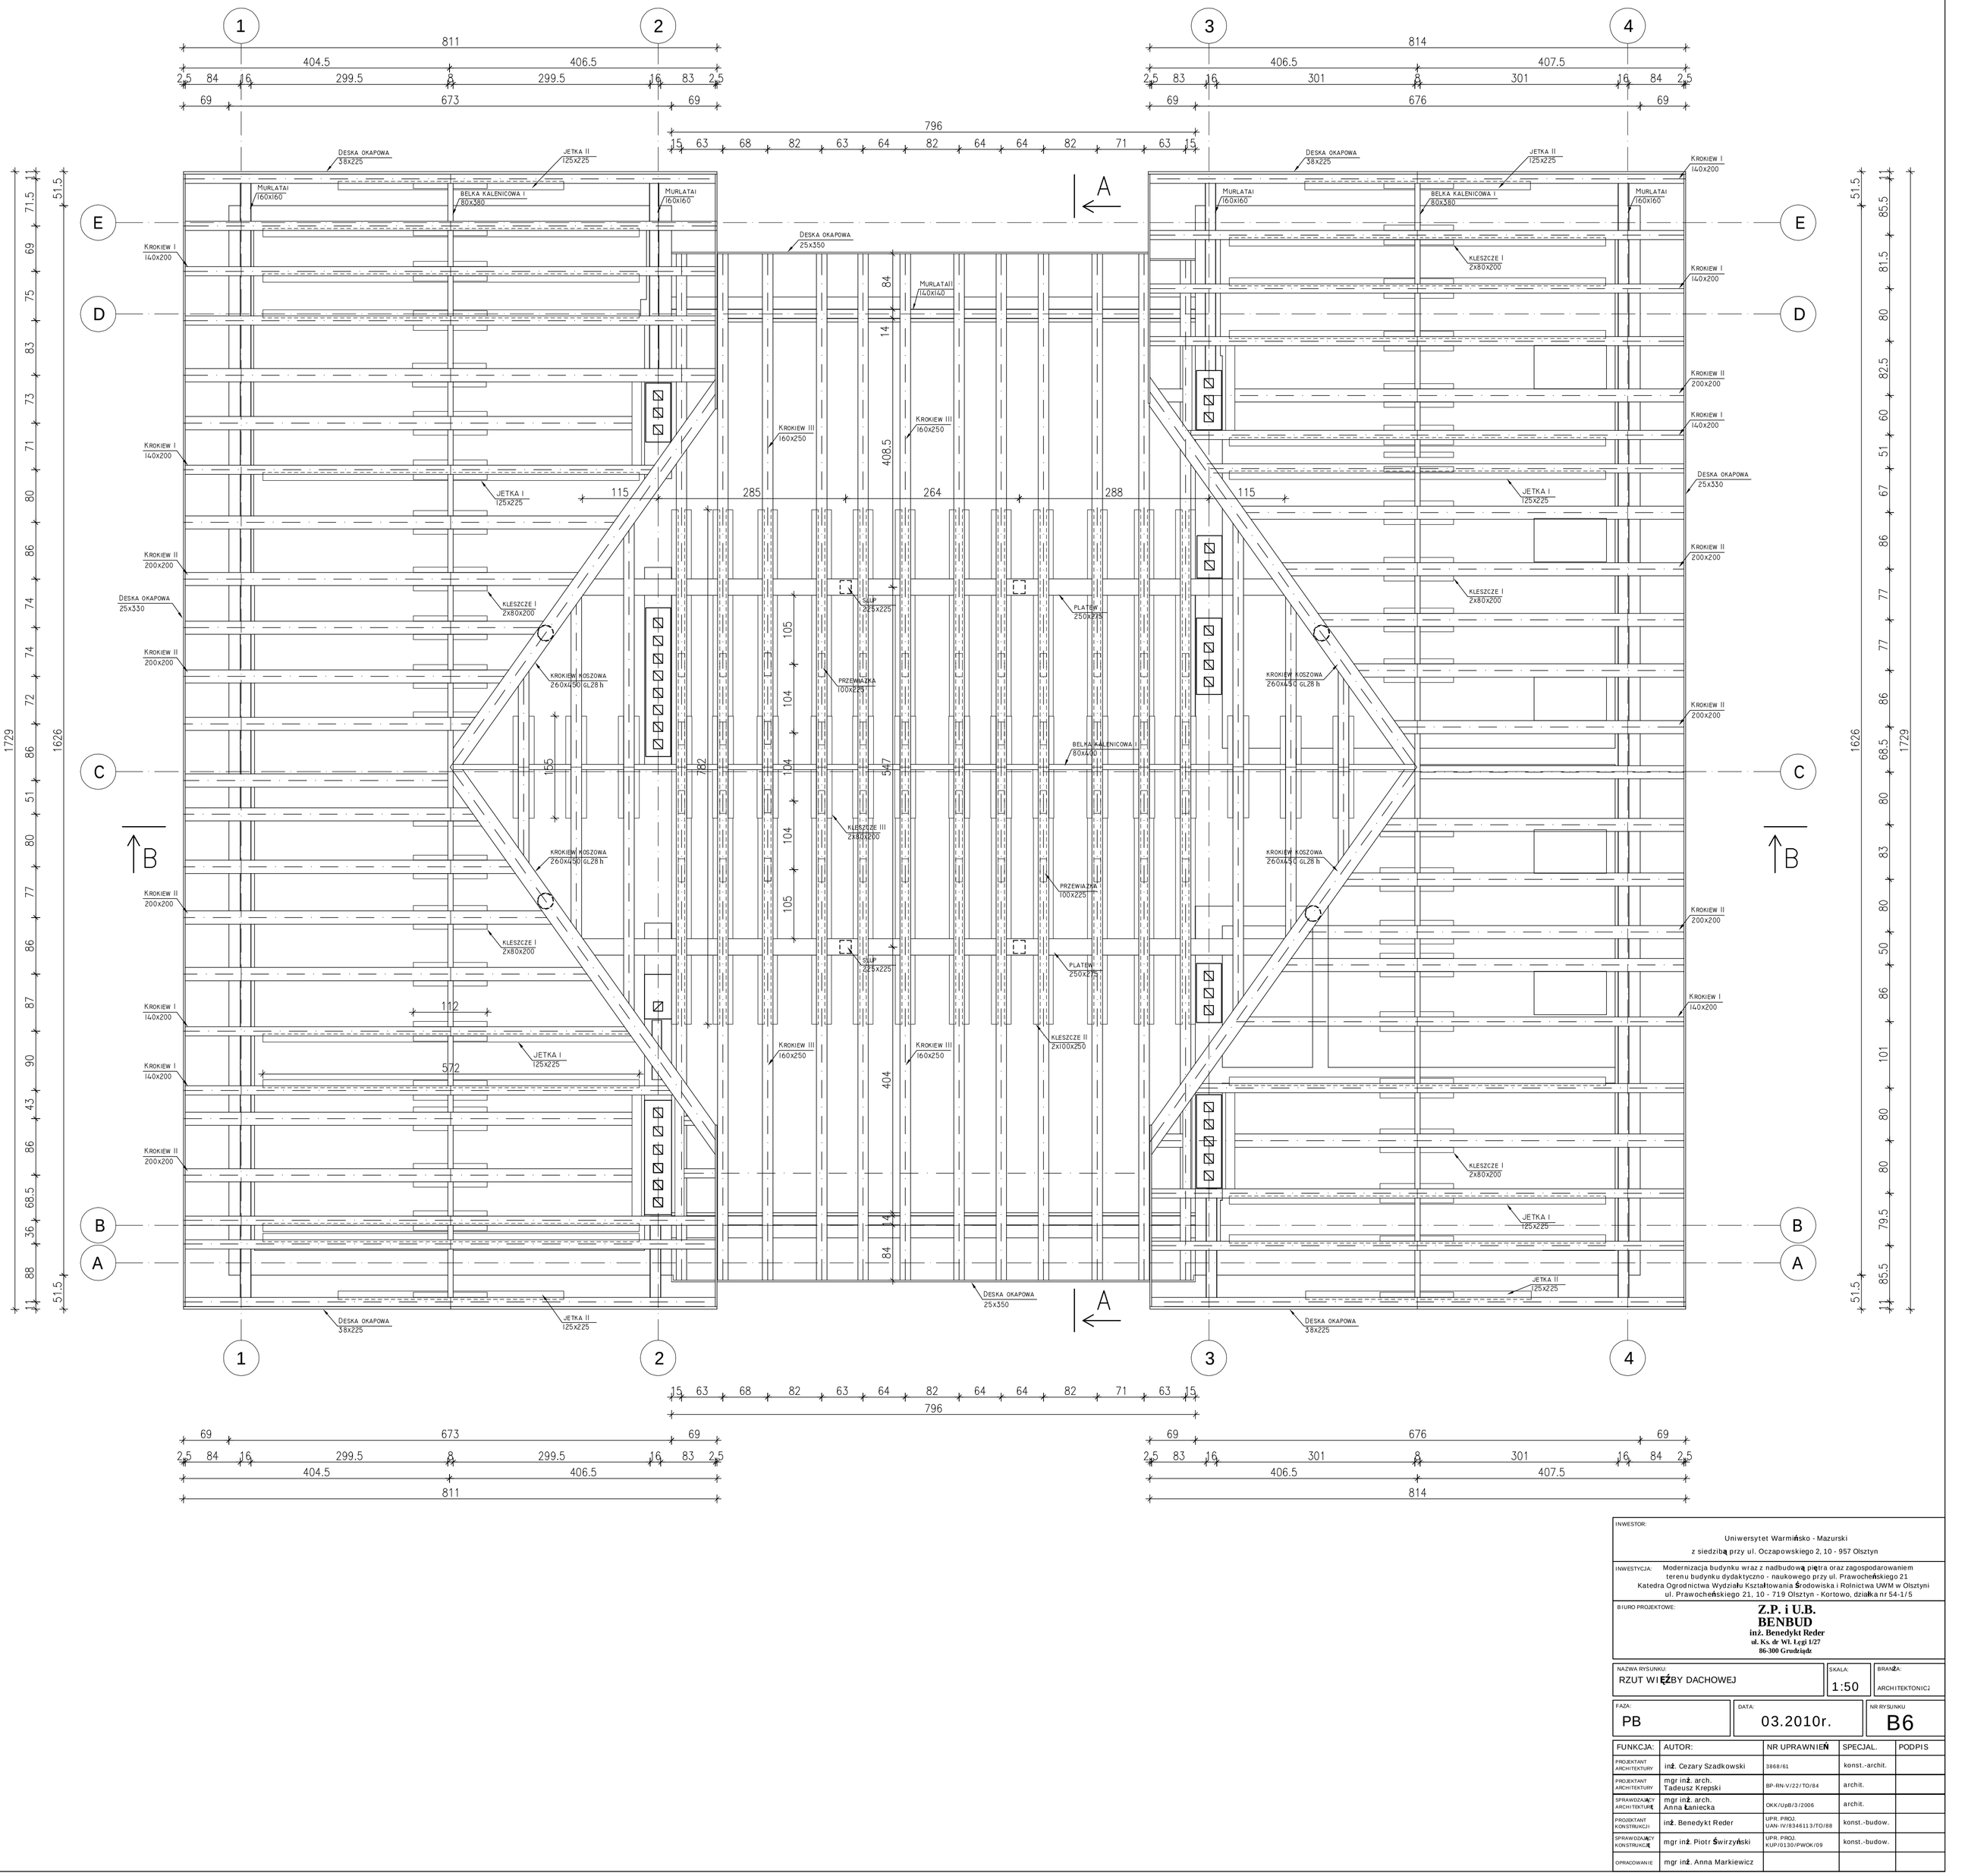

INWESTOR:	Uniwersytet Warmińsko - Mazurski z siedzibą przy ul. Oczapowskiego 2, 10 - 957 Olsztyn
INWESTYCJA:	Modernizacja budynku wraz z nadbudową piętra oraz zagospodarowaniem terenu budynku dydaktyczno - naukowego przy ul. Prawocheńskiego 21 Katedra Ogrodnictwa Wydziału Kształtowania Środowiska i Rolnictwa UWM w Olsztyni ul. Prawocheńskiego 21, 10 - 719 Olsztyn - Kortowo, działka nr 54-1/5
BIURO PROJEKTOWE:	**Z.P. i U.B. BENBUD** **inż. Benedykt Reder** **ul. Ks. dr Wł. Legi 1/27** **86-300 Grudziądz**
NAZWA RYSUNKU:	RZUT WIĘŹBY DACHOWEJ
SKALA:	1:50
BRANŻA:	ARCHITEKTONICZ
FAZA:	PB
DATA:	03.2010r.
NR RYSUNKU	B6

FUNKCJA:	AUTOR:	NR UPRAWNIEŃ	SPECJAL.	PODPIS
PROJEKTANT ARCHITEKTURY	inż. Cezary Szadkowski	3868/61	konst.-archit.	
PROJEKTANT ARCHITEKTURY	mgr inż. arch. Tadeusz Krępski	BP-RN-V/22/TO/84	archit.	
SPRAWDZAJĄCY ARCHITEKTURĘ	mgr inż. arch. Anna Łaniecka	OKK/UpB/3/2006	archit.	
PROJEKTANT KONSTRUKCJI	inż. Benedykt Reder	UPR. PROJ. UAN-IV/8346113/TO/88	konst.-budow.	
SPRAWDZAJĄCY KONSTRUKCJĘ	mgr inż. Piotr Świrzyński	UPR. PROJ. KUP/0130/PWOK/09	konst.-budow.	
OPRACOWANIE	mgr inż. Anna Markiewicz			