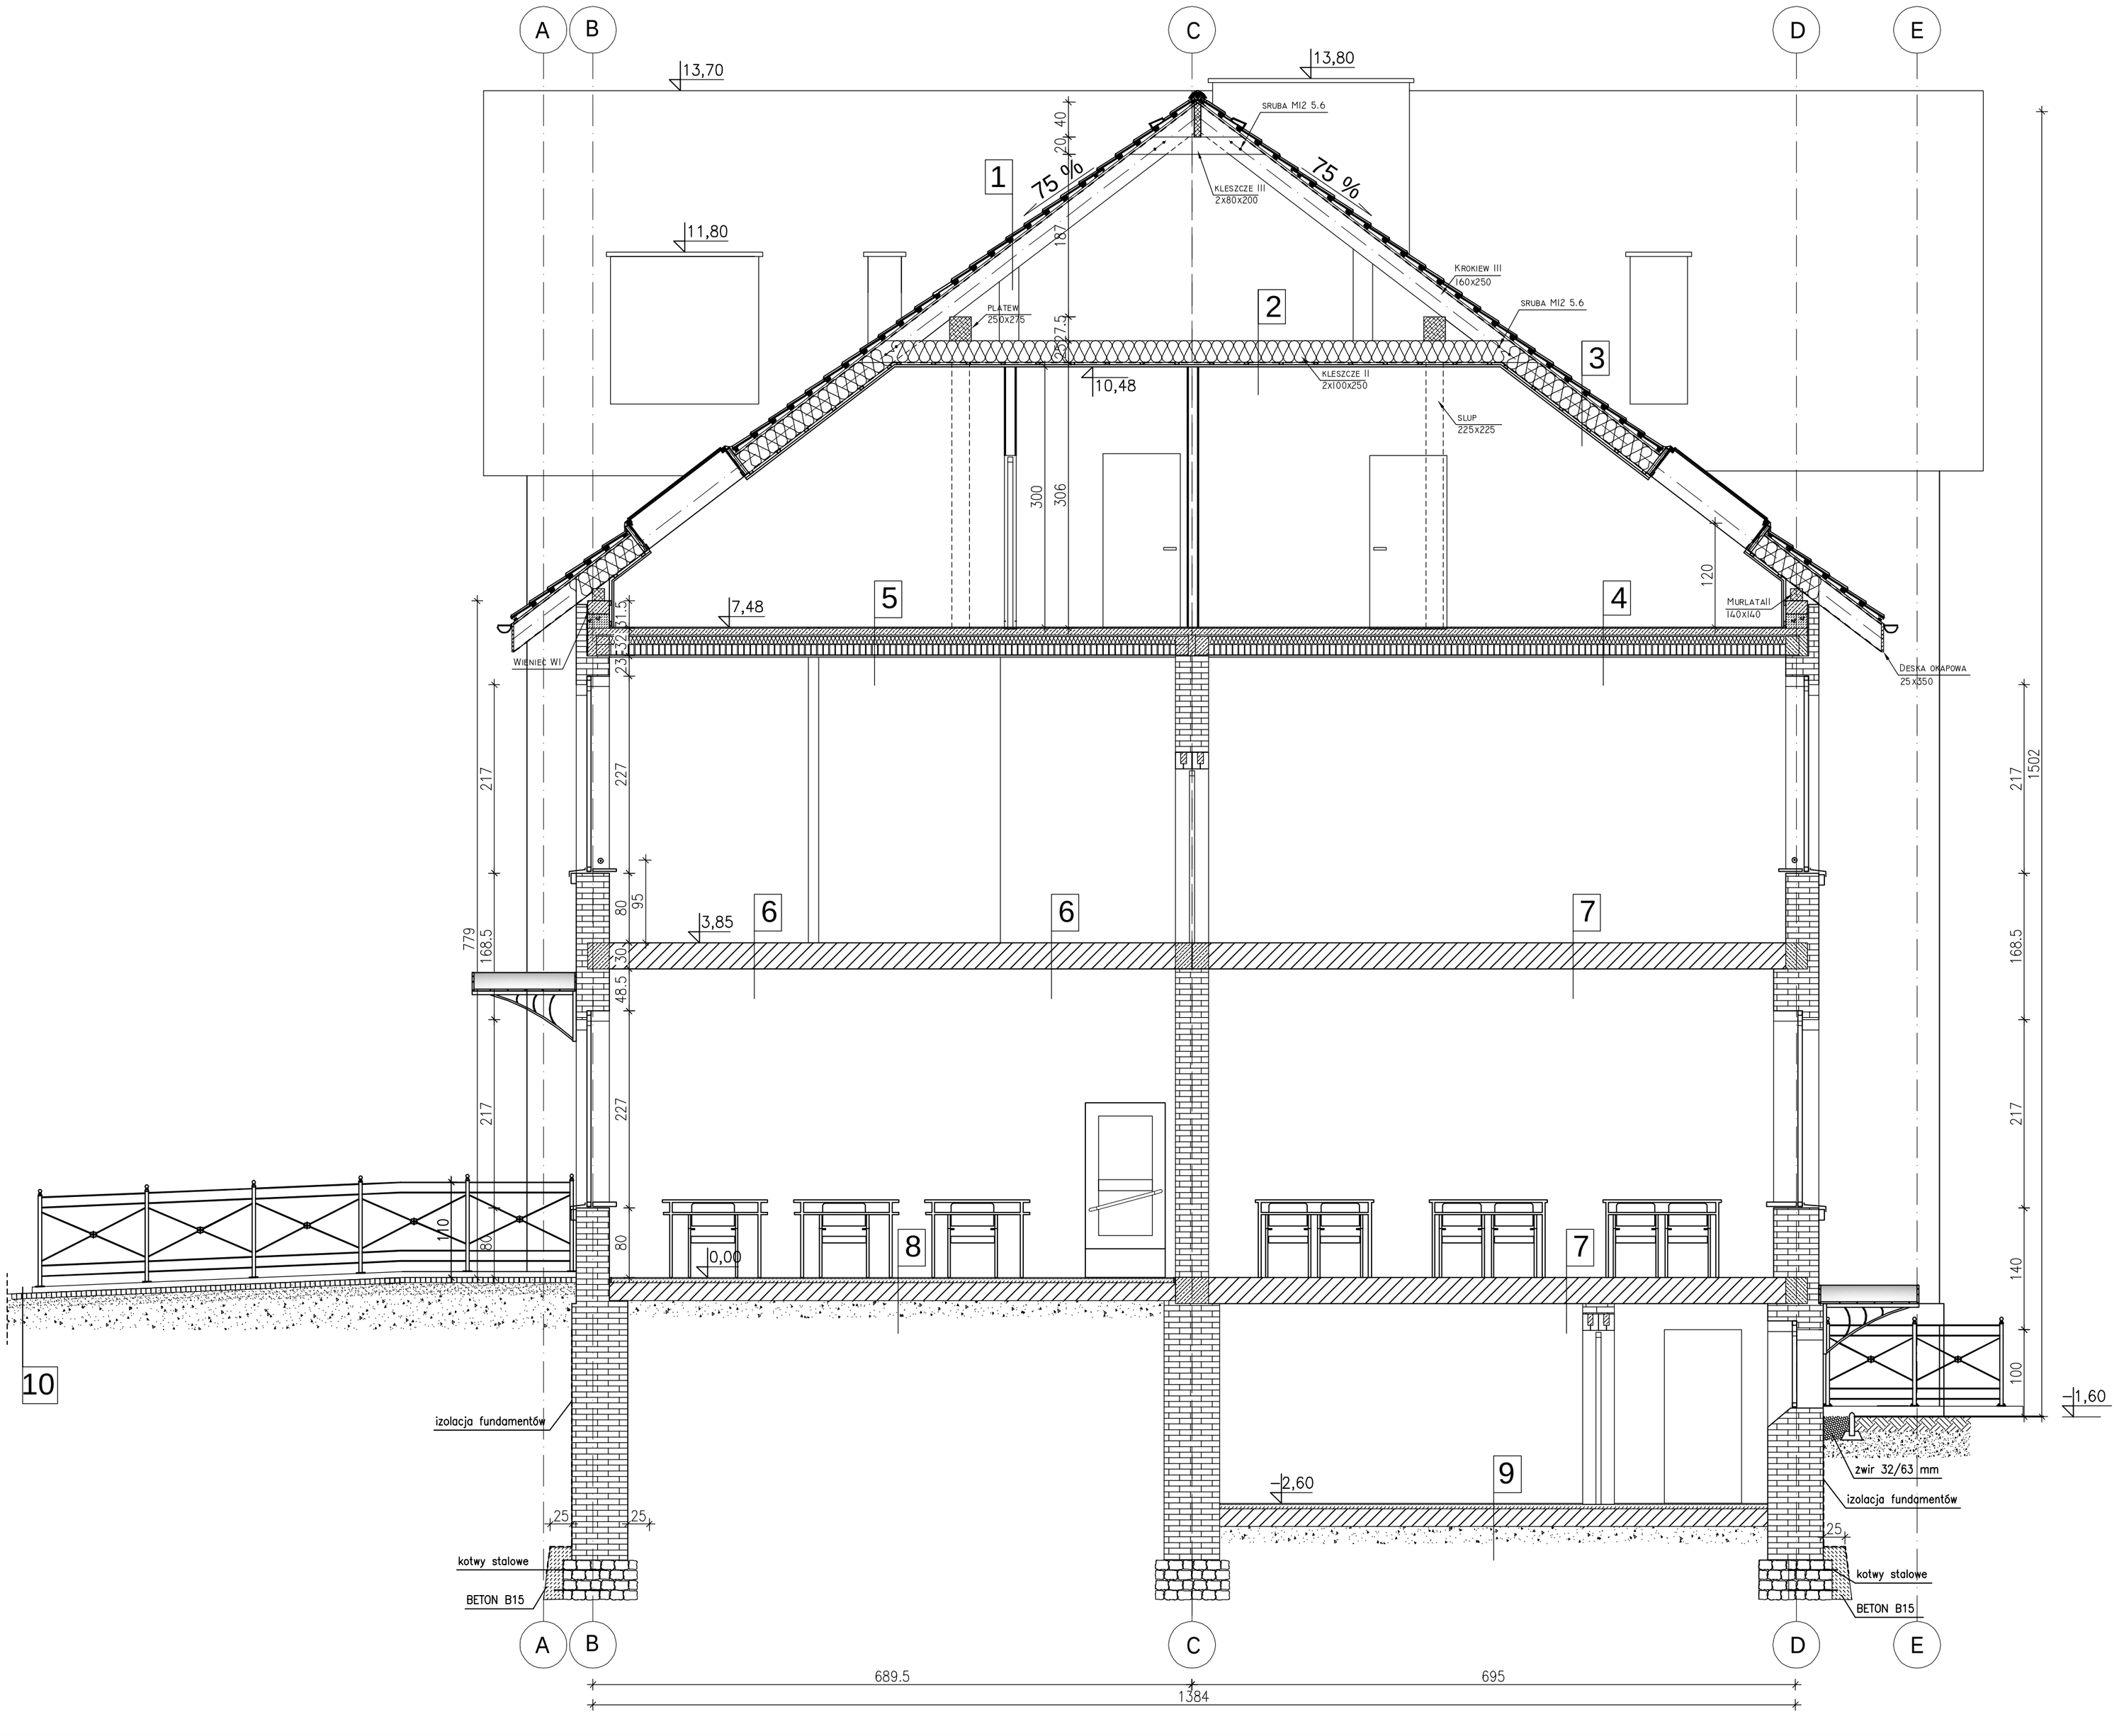

dachówka ceramiczna esówka	1
łaty i kontrłaty
folia paroprzepuszczalna
krokwie 160x250 mm

wełna mineralana gr. 200 mm	2
folia paroizolacyjna
kleszcze 2x100x250 mm
płyty kartonowo-gipsowe na stelażu stalowym

dachówka ceramiczna esówka	3
łaty i kontrłaty
folia paroprzepuszczalna
wełna mineralana gr. 200 mm
folia paroizolacyjna
krokwie 160x250 mm
płyty kartonowo-gipsowe na stelażu stalowym

Wykładzina typu GAMRAT	4
Płyta żelbetowa gr.80 mm zatarta na gładko
Folia polietylenowa
Styropian EPS 200-036 gr.100 mm
Folia polietylenowa
Płyta Kleina typu ciężkiego
Tynk cem.-wap. gr. 15 mm
Dwuwarstowa gładź gipsowa

Płytki ceramiczne typu gress	5
Płyta żelbetowa gr.80 mm zatarta na gładko
Folia polietylenowa
Styropian EPS 200-036 gr.100 mm
Folia polietylenowa
Płyta Kleina typu ciężkiego
Tynk cem.-wap. gr. 15mm
Dwuwarstowa gładź gipsowa

Płytki ceramiczne typu gress	6
Posadzka cementowa gr.50 mm
Folia polietylenowa
Styropian EPS 200-036 gr.100 mm
Folia polietylenowa
Warstwy istniejącego stropu

Wykładzina typu GAMRAT	7
Posadzka cementowa gr.50 mm
Folia polietylenowa
Styropian EPS 200-036 gr.100 mm
Folia polietylenowa
Warstwy istniejącego stropu

Płytki ceramiczne typu gress	8
Posadzka cementowa gr.50 mm
Folia polietylenowa
Styropian EPS 200-036 gr.100 mm
Folia polietylenowa
Warstwa wyrównawcza
Warstwy istniejące podłoża

Warstwa wyrównawcza	9
Warstwy istniejące podłoża

Kostka granitowa czarna drobna 4-6 cm	10
Piasek stabilizowany cementem w ilosci 25 kg/m3 gr. 10 cm
Podsypka z tłucznia gr. 10 - 60 cm

INWESTOR:

Uniwersytet Warmińsko - Mazurski

z siedzibą przy ul. Oczapowskiego 2, 10 - 957 Olsztyn

INWESTYCJA: Modernizacja budynku wraz z nadbudową piętra oraz zagospodarowaniem terenu budynku dydaktyczno - naukowego przy ul. Prawocheńskiego 21
Katedra Ogrodnictwa Wydziału Kształtowania Środowiska i Rolnictwa UWM w Olsztynie
ul. Prawocheńskiego 21, 10 - 719 Olsztyn - Kortowo, działka nr 54-1/5

BIURO PROJEKTOWE:

Z.P. i U.B.
BENBUD
inż. Benedykt Reder
ul. Ks. dr Wł. Łęgi 1/27
86-300 Grudziądz

NAZWA RYSUNKU:	SKALA:	BRANŻA:
PRZEKRÓJ A-A	1:50	ARCHITEKTONICZ

FAZA:	DATA:	NR RYSUNKU
PB	03.2010r.	B8

FUNKCJA:	AUTOR:	NR UPRAWNIEŃ	SPECJAL.	PODPIS
PROJEKTANT ARCHITEKTURY	inż. Cezary Szadkowski	3868/61	konst.-archit.	
PROJEKTANT ARCHITEKTURY	mgr inż. arch. Tadeusz Krepski	BP-RN-V/22/TO/84	archit.	
SPRAWDZAJĄCY ARCHITEKTURĘ	mgr inż. arch. Anna Łaniecka	OKK/UUB/3/2006	archit.	
PROJEKTANT KONSTRUKCJI	inż. Benedykt Reder	UPR. PROJ. UAN-IV/8346113/TO/88	konst.-budow.	
SPRAWDZAJĄCY KONSTRUKCJĘ	mgr inż. Piotr Świrzyński	UPR. PROJ. KUP/0130/PWOK/09	konst.-budow.	
OPRACOWANIE	mgr inż. Anna Markiewicz			