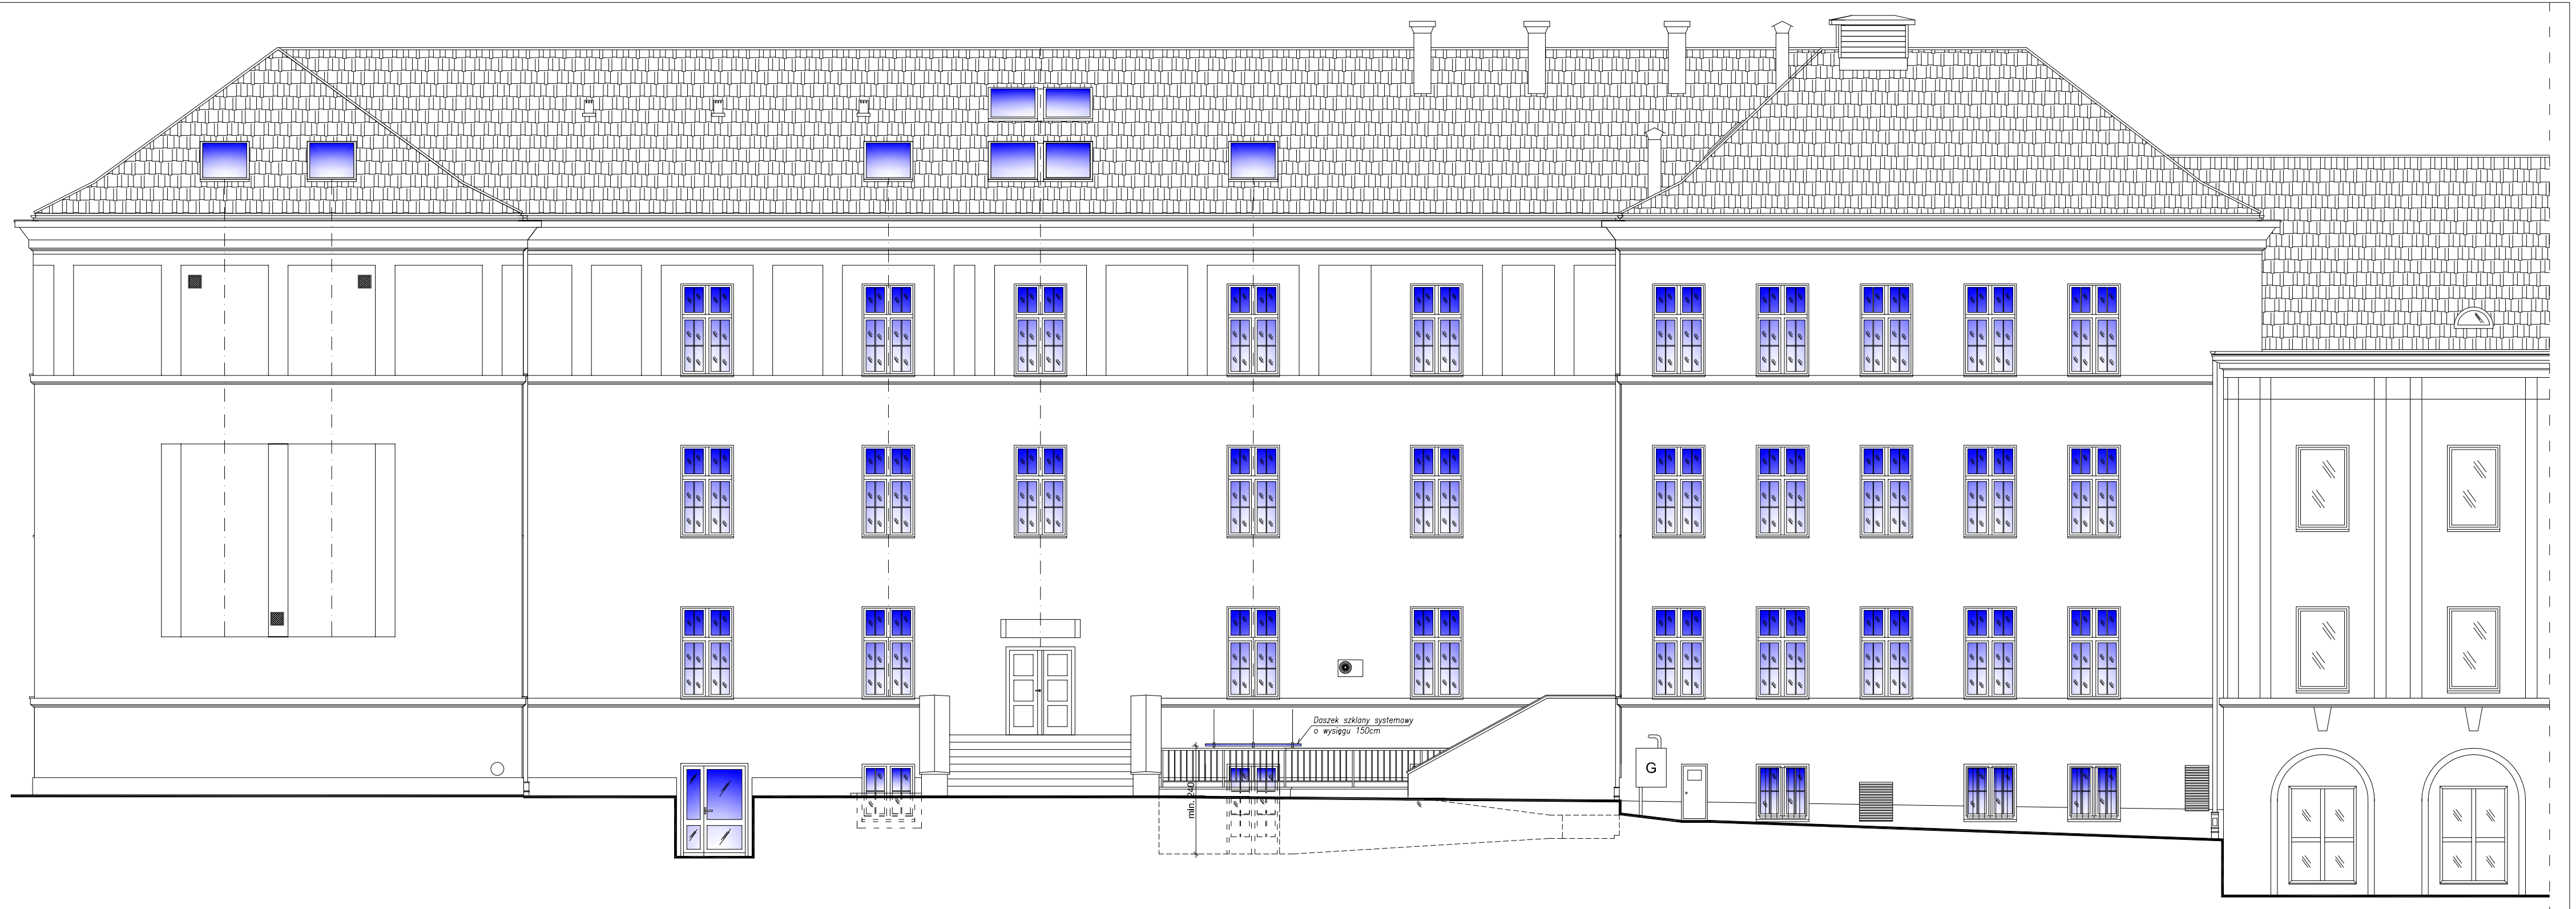


# Elewacja
# północno - zachodnia
Skala 1:100

| | | | |
|---|---|---|---|
| 2MPROJEKT | 2MPROJEKT S.C. Metalowa 7A 10–603 Olsztyn NIP: 7393895841 tel. 608–119–789 lub 668–970–595 | | |
| Nazwa opracowania: PROJEKT BUDOWLANY modernizacji, przebudowy i remontu, wraz ze zmianą sposobu użytkowania części poddasza na pomieszczenia użytkowe, budynku Wydziału Kształtowania Środowiska i Rolnictwa Uniwersytetu Warmińsko–Mazurskiego w Olsztynie, związane z realizacją projektu pn.: „Utworzenie nowoczesnej infrastruktury dydaktycznej dla kierunku „Chemia" | | | Branża.: Architektura<br>Data: 11.2017<br>Stadium: Projekt budowlany |
| Adres: | Olsztyn, ul. Oczapowskiego 6<br>dz. nr ewid. 1/10, obr. 286201_1.0054 | | |
| Inwestor: | Uniwersytet Warmińsko–Mazurski w Olsztynie<br>ul. Oczapowskiego 2, 10–719 Olsztyn | | |
| Architektura projektował: | mgr inż. arch. Tomasz Niebyrzydowski | upr. nr 1/98/OI | |
| Architektura sprawdził: | mgr inż. arch. Agata Wojciechowska–Grygo | upr. nr 17/WMOKK/2010 | |
| Skala: 1:100 | Nazwa rys.: ELEWACJA PÓŁNOCNO–ZACHODNIA | | Nr rys.: A–10 |