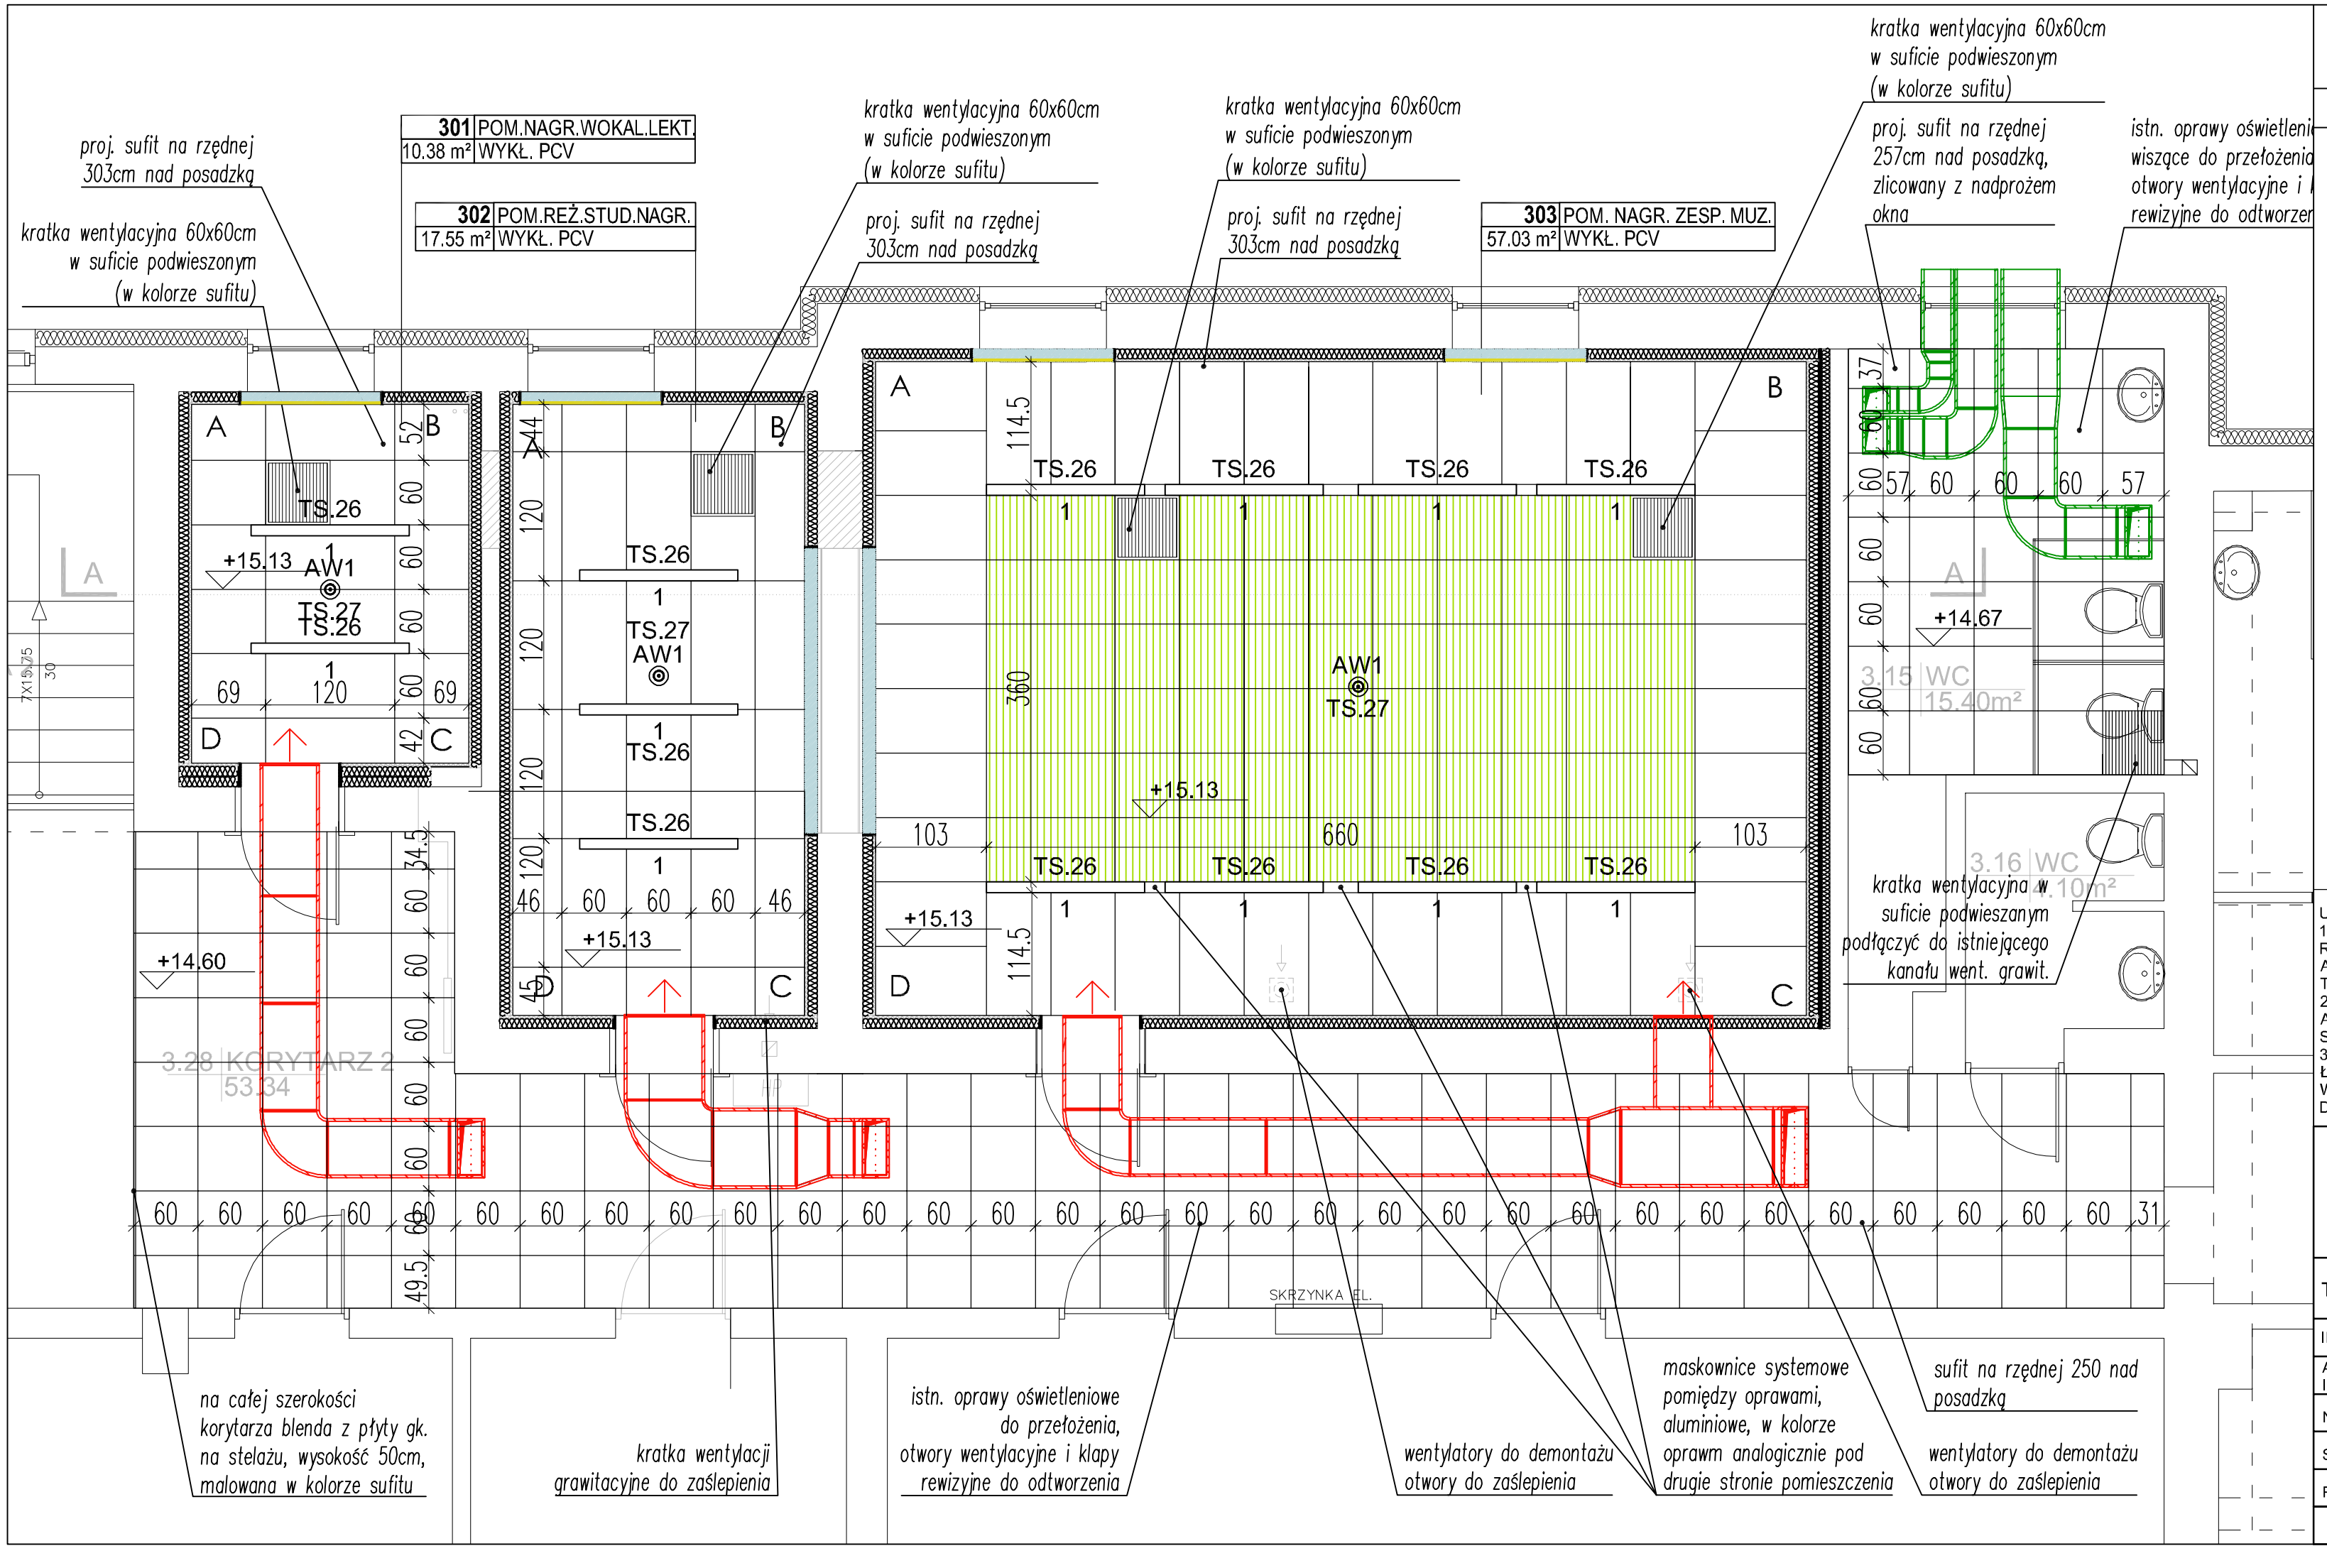

LEGENDA:

OZNACZENIE	OPIS
	sufit podwieszany w konstrukcji samonośnej, modułowy, płyty mineralne (wg opracowania adaptacji akustycznej) 60x60x15cm, mocowanie widocznej, kolor płyt i konstrukcji biały, np. AMF antaris lub równoważny.
	sufit podwieszany w konstrukcji samonośnej, modułowy, dyfuzory (wg opracowania adaptacji akustycznej) 60x60cm, mocowanie niewidoczne, kolor
	sufit podwieszany w konstrukcji samonośnej, modułowy, płyty z wełny drzewnej magnetyzowanej (wg opracowania adaptacji akustycznej) 120x60, konstrukcja nie widoczna, kolor
	zabudowa pasów nadokiennych płytą GK (wg opracowania adaptacji akustycznej) (tzw. kieszenie); sufit Rigips lub równoważny
	Rolety
+15.13	Proj. rzędna sufitu

U W A G A :
1. WSZYSTKIE WYMIARY PODANE NA RYSUNKU NALEŻY PRZED ROZPOCZĘCIEM ROBÓT I ZAMÓWIENIEM KAŻDORAZOWO SPRAWDZIĆ NA MIEJSCU BUDOWY, A W RAZIE STWIERDZENIA ROZBIEŻNOŚCI LUB ZMIAN WYNIKAJĄCYCH Z WYMOGÓW TECHNOLOGII DOSTAWCY SKONTAKTOWAĆ SIĘ Z PROJEKTANTEM
2. ROZPATRYWAĆ ŁĄCZNIE Z CZĘŚCIĄ OPISOWĄ I PROJEKTAMI BRANŻOWYMI, A W RAZIE STWIERDZENIA ROZBIEŻNOŚCI, PRZED ROZPOCZĘCIEM ROBÓT SKONTAKTOWAĆ SIĘ Z PROJEKTANTEM
3. WSZYSTKIE ZAWARTE INFORMACJE W DOKUMENTACJI NALEŻY ROZPATRYWAĆ ŁĄCZNIE, NIEZALEŻNIE OD ZAMIESZCZENIA W DANEJ DOKUMENTACJI BRANŻOWEJ. W PRZYPADKU NIEJASNOŚCI LUB WYSTĄPIENIA SPORNEJ INTERPRETACJI DOKUMENTACJI NALEŻY SKONTAKTOWAĆ SIĘ Z PROJEKTANTEM

M.ARCH S.C.
10-343 Olsztyn
ul. Limanowskiego 24/10
e-mail: m.arch@o2.pl

TEMAT:	REMONT POMIESZCZEŃ DLA ZADANIA PN. „MODERNIZACJA POMIESZCZEŃ NA POTRZEBY STUDIA NAGRAŃ W INSTYTUCIE MUZYKI WYDZIAŁU SZTUKI UNIWERSYTETU WARMIŃSKO -MAZURSKIEGO W OLSZTYNIE"		
INWESTOR:	UNIWERSYTET WARMIŃSKO-MAZURSKI W OLSZTYNIE UL. OCZAPOWSKIEGO 2, 10-719 OLSZTYN	SKALA:	1:100
ADRES INWESTYCJI:	OLSZTYN UL. SZRAJBERA 11, DZ. NR EWID. 11 OBR. 65	DATA:	06.2019
NAZWA RYS:	RZUT SUFITÓW - PIĘTRO III	NR RYS.:	A3
STADIUM:	PROJEKT REMONTU	BRANŻA:	ARCHITEKTURA
PROJEKTANT:	mgr inż. arch Jerzy Maciejewski	Upr. bud.	259/POOKK/IV/2017