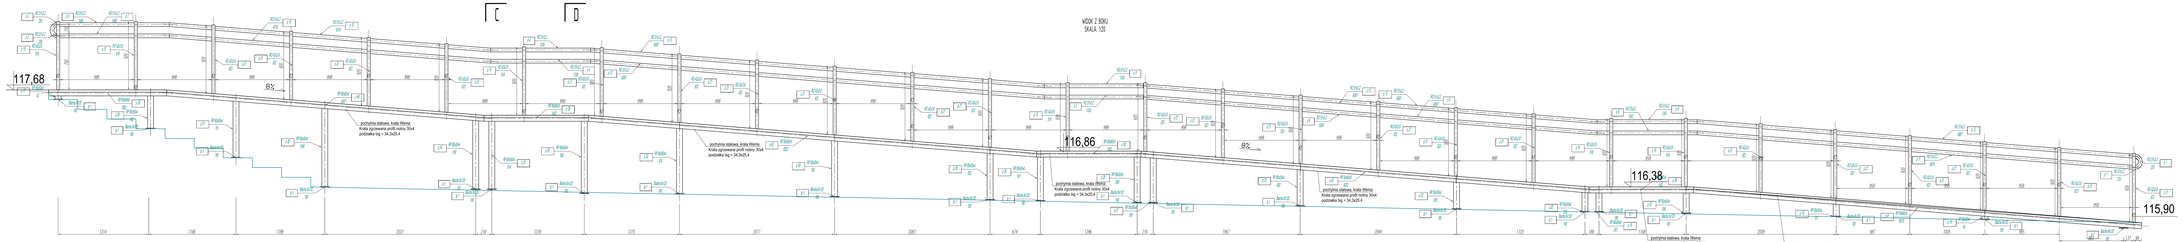

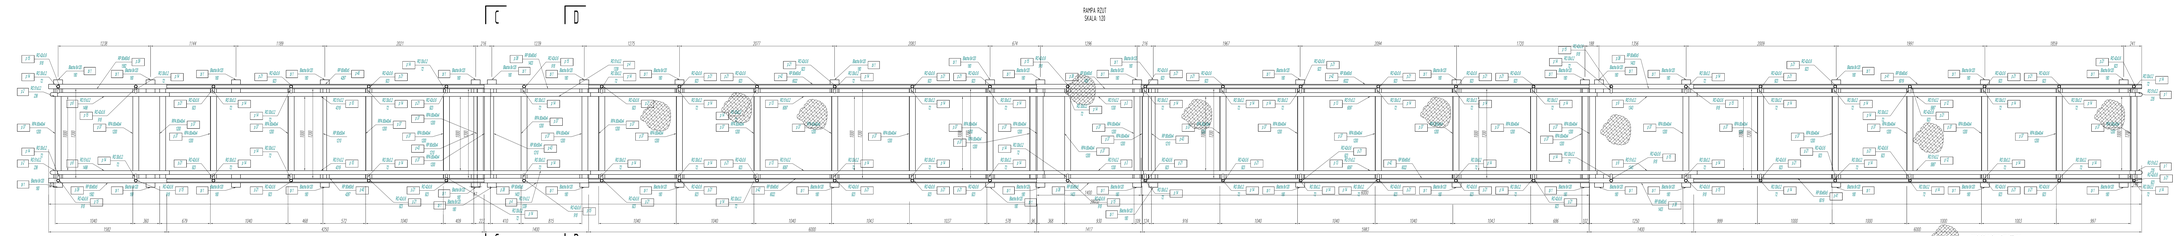

UWAGA KRATE POMOSTOWA MOCOWAĆ DO KONSTRUKCJI STALOWEJ ZA POMOCĄ ŁĄCZNIKÓW SYSTEMOWYCH HAKOWYCH

PROFILE - STAL NIERDZEWNA 1.4301
KRATA POMOSTOWA - STA OCYNKOWANA

Pozycja	Przekrój	Materiał	Liczba	Długość (mm)	Masa: Jednostkowa (kg/m)	Masa: Element (kg)	Masa: Całkowita (kg)
B1	Blacha B=20	STAL	42	100.00		1.38	58.08
p1	RO10x22	STAL	2	224.75	3.780	0.85	1.71
p2	RO10x22	STAL	2	230.62	3.780	0.87	1.75
p3	RO10x22	STAL	4	1320.71	3.780	5.00	20.11
p4	RO10x22	STAL	4	1320.01	3.780	5.00	20.20
p5	RO10x22	STAL	2	1342.14	3.780	5.08	10.15
p6	RO10x22	STAL	2	1407.58	3.780	5.88	11.32
p7	RO10x22	STAL	2	1406.42	3.780	5.88	11.33
p8	RO10x22	STAL	2	6088.00	3.780	23.00	46.08
p9	RO10x22	STAL	2	1342.74	3.780	5.08	10.15
p10	RO10x22	STAL	4	4319.24	3.780	16.33	65.31
p11	RO10x22	STAL	2	5874.19	3.780	22.22	44.47
p12	RO10x22	STAL	2	5900.02	3.780	22.30	44.60
p13	RO10x22	STAL	6	6088.00	3.780	23.00	138.28
p14	RO13x22	STAL	112	712.32	2.110	0.15	17.09
p15	RO14x30	STAL	12	817.58	3.410	2.79	37.38
p16	RP40x5x4	STAL	2	42.12	7.340	0.30	0.59
p17	RP40x5x4	STAL	2	42.00	7.340	0.31	0.62
p18	RP40x5x4	STAL	2	161.38	7.340	1.18	2.37
p19	RP40x5x4	STAL	2	247.27	7.340	1.81	3.63
p20	RP40x5x4	STAL	2	254.74	7.340	1.87	3.74
p21	RO40x5	STAL	44	922.87	3.410	3.15	138.67
p22	RP40x5x4	STAL	2	297.81	7.340	2.19	4.38
p23	RP40x5x4	STAL	2	344.80	7.340	2.53	5.07
p24	RP40x5x4	STAL	2	432.00	7.340	3.17	6.34
p25	RP40x5x4	STAL	2	491.00	7.340	3.60	7.21
p26	RP40x5x4	STAL	2	580.76	7.340	4.26	8.53
p27	RP40x5x4	STAL	2	580.47	7.340	4.27	8.54
p28	RP40x5x4	STAL	2	655.02	7.340	4.84	9.68
p29	RP40x5x4	STAL	2	652.00	7.340	4.81	9.62
p30	RP40x5x4	STAL	2	740.00	7.340	5.47	10.94
p31	RP40x5x4	STAL	2	750.76	7.340	5.51	11.02
p32	RP40x5x4	STAL	2	815.00	7.340	6.41	12.83
p33	RP40x5x4	STAL	2	914.40	7.340	6.71	13.42
p34	RP40x5x4	STAL	2	917.00	7.340	6.74	13.47
p35	RP40x5x4	STAL	2	991.00	7.340	7.28	14.57
p36	RP40x5x4	STAL	2	1040.41	7.340	7.70	15.39
p37	RP40x40x5	STAL	38	1200.00	6.820	8.20	280.04
p38	RP40x40x5	STAL	6	1403.19	6.820	10.01	61.07
p39	RP40x40x5	STAL	2	1502.00	6.820	10.25	20.50
p40	RP40x40x5	STAL	2	4286.77	6.820	29.24	58.48
p41	RP40x40x5	STAL	2	8016.17	6.820	54.69	109.37
p42	RP40x40x5	STAL	4	8002.88	6.820	54.62	218.47
p43	RP40x40x5	STAL	1	12012.00	6.820	81.92	81.92
p44	RP40x40x5	STAL	1	12012.00	7.340	88.16	88.16
Masa łączna elementów (kg):							1733.22
Dodatek na spawy - 22% (kg):							381.07
Masa całkowita (kg):							1767.08

MTBP USŁUGI PROJEKTOWE
Mariusz Tomczak
ul. Wyszyńskiego 15/14
15-407 Białystok
tel. 698-355-336
biuro@mtbp.pl

PRZEDMIOT RYSUNKU:	KONSTRUKCJA STALOWA
SKALA:	1:20
DATA:	11.01.19
AUTOR RYSUNKU PODPIS:	
PODPIS:	
ARKUSZ:	A3
FORMAT:	A3

UWAGA! PRZED ROZPOCZĘCIEM PRAC SPRAWDZIĆ WYMIARY I POŁOŻENIE ELEMENTÓW W TERENIE. ZABRANIA SIĘ ZMIAN W PROJEKCIE BEZ ZGODY PROJEKTANTA. PROJEKT JEST WŁASNOŚCIĄ PROJEKTANTA I NIE MOŻE BYĆ KOPIOWANY BEZ ZGODY AUTORA.